



Útlits breyting




H. M. M. M. M. M.

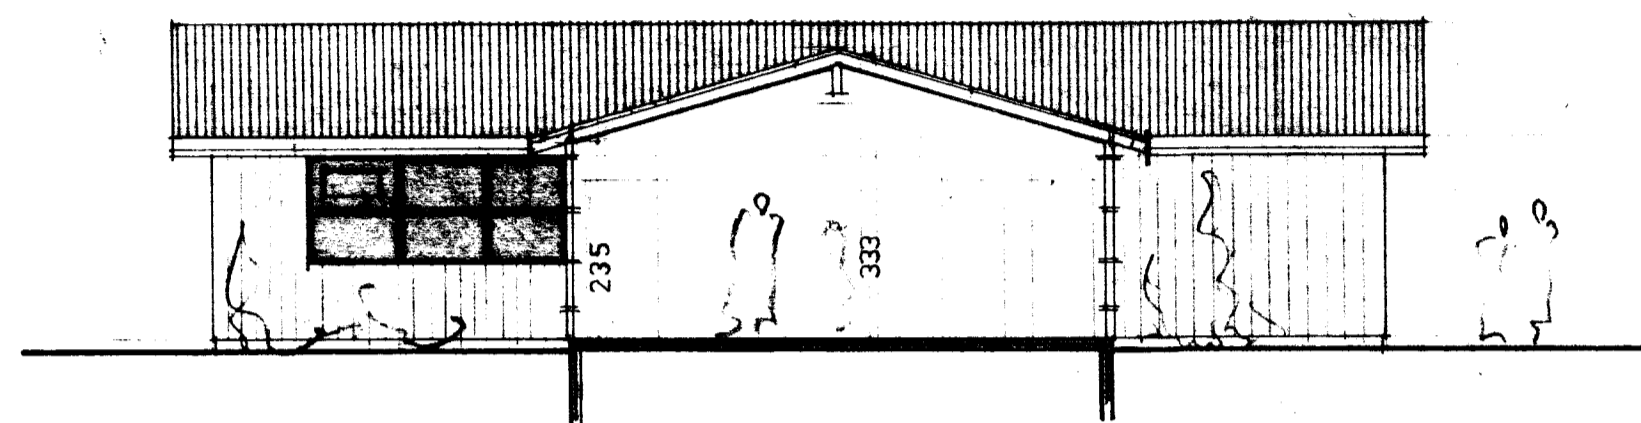

sneiðing a-a

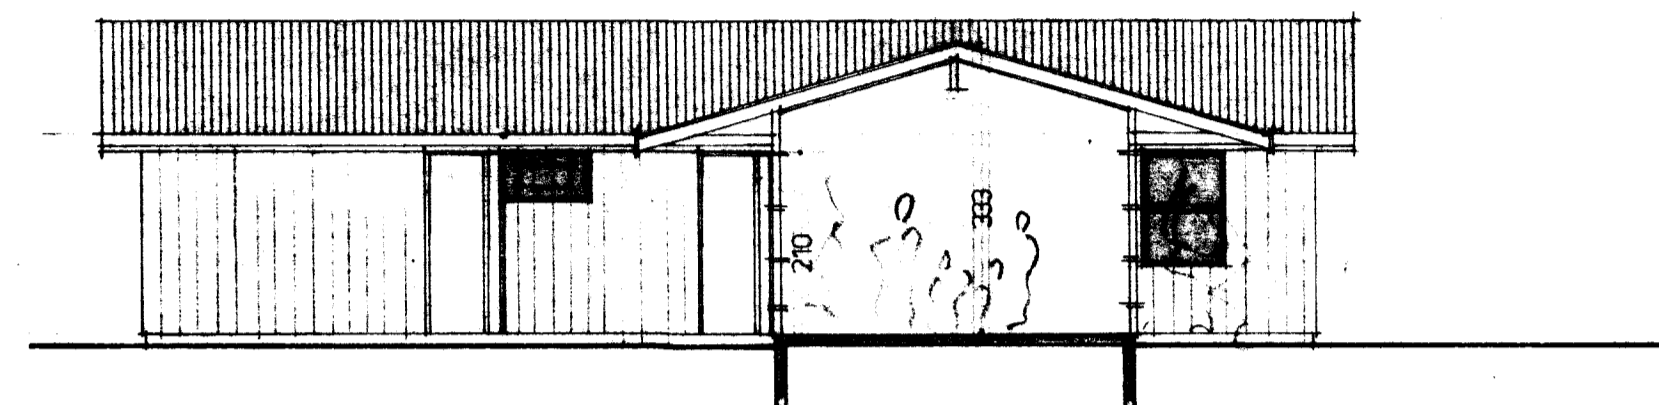

sneiðing b-b

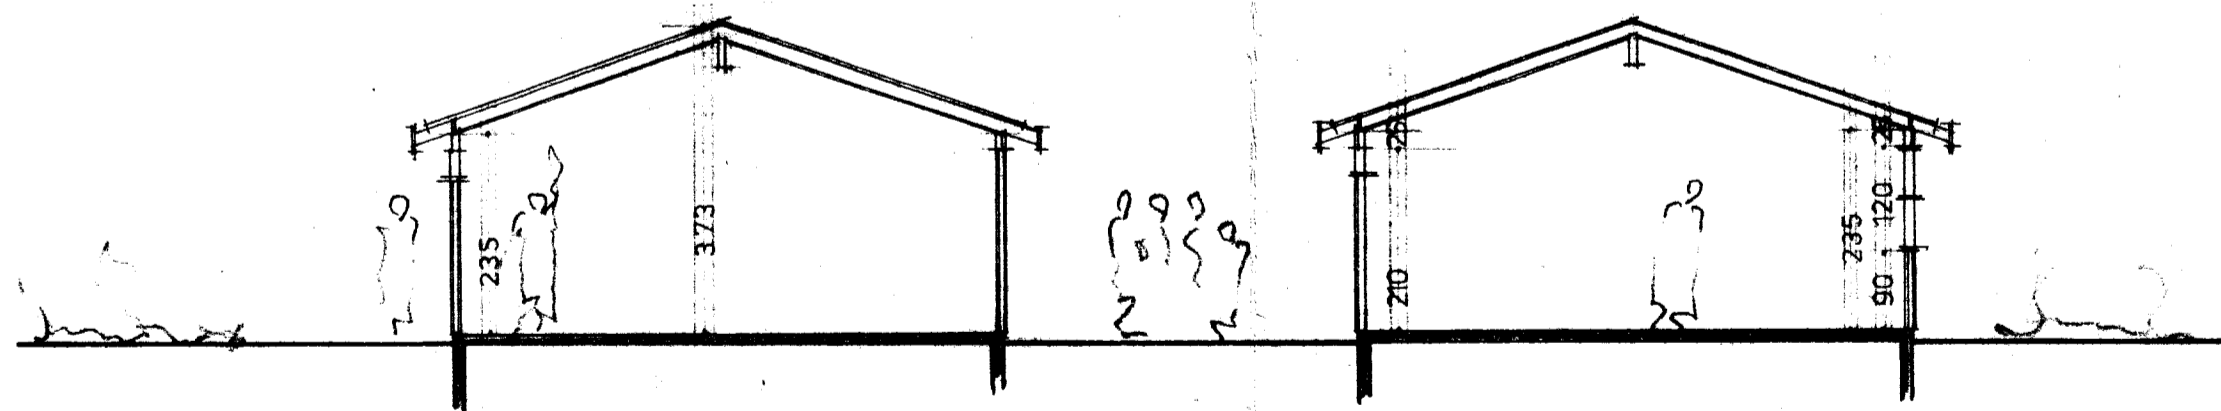

sneiðing c-c

**TEIKNISTOFAN H.F. ÁRMÚLA 6**

105 REYKJAVÍK  
SÍMI 3 87 50

GÍSLI HALLDÓRSSON ARKITEKT FAI.  
JÓSEF REYNIS ARKITEKT FAI.  
LEIFUR GÍSLASON BYGGINGAFR. BFI.  
BJARNI MARTEINSSON ARKITEKT FAI.  
HALLDÓR GUDMUNDSSON ARKITEKT FAI.

VERKEFNI

Þjónustumiðstöð í grímsnesi

VERK

sneiðingar

SAMP.

MÁL.

1:100

DAGS.

17.3.80

TEKNI.

BR. Á ÚTLITI FRÁ 69/79