




SAMPYKKT
 11 NOV. 2009
Rygi Guðmundur
 Byggingafræðingur og Flóahv.

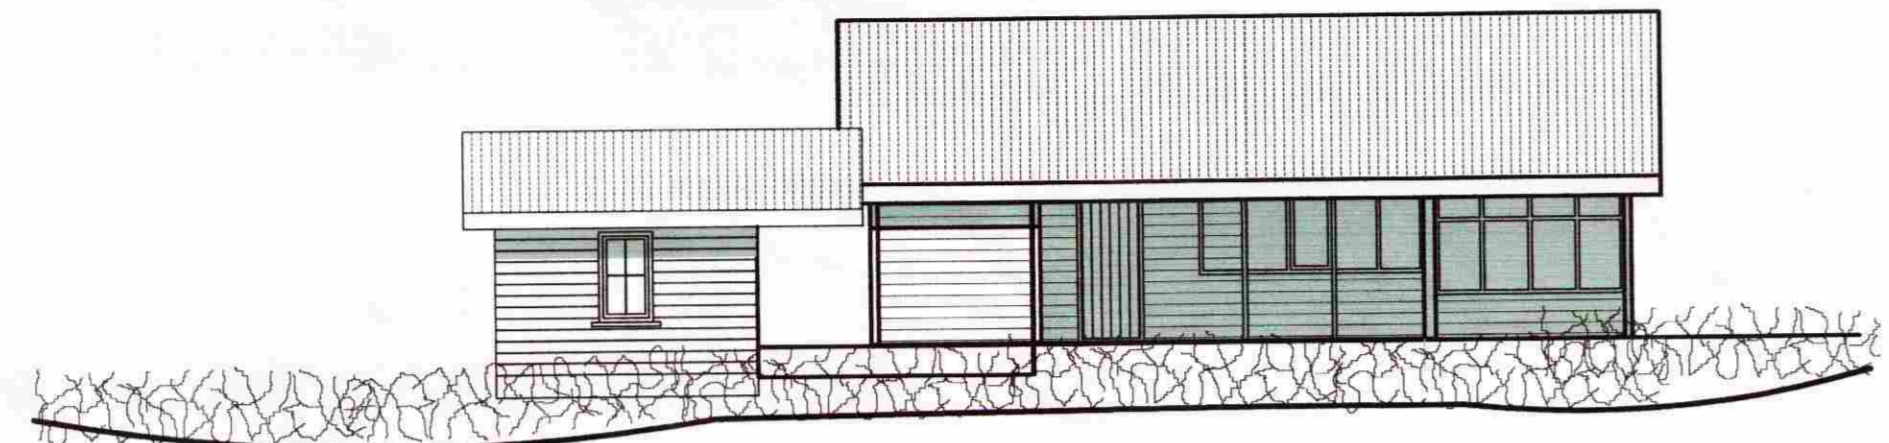


Vestur

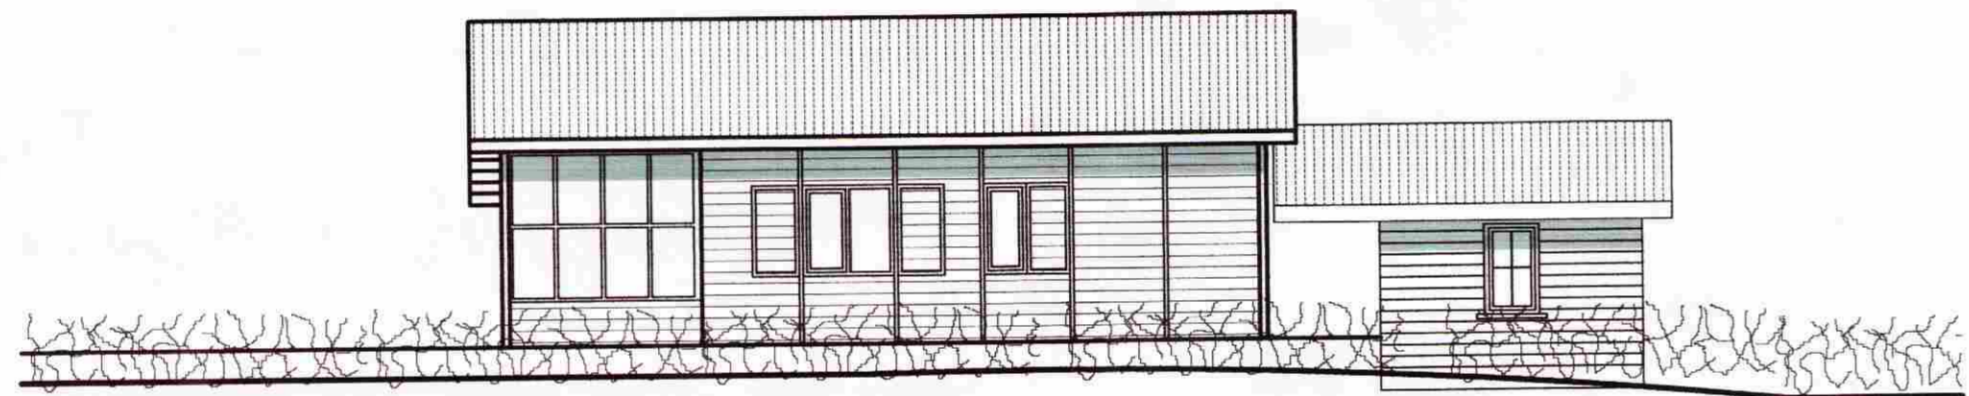


Austur

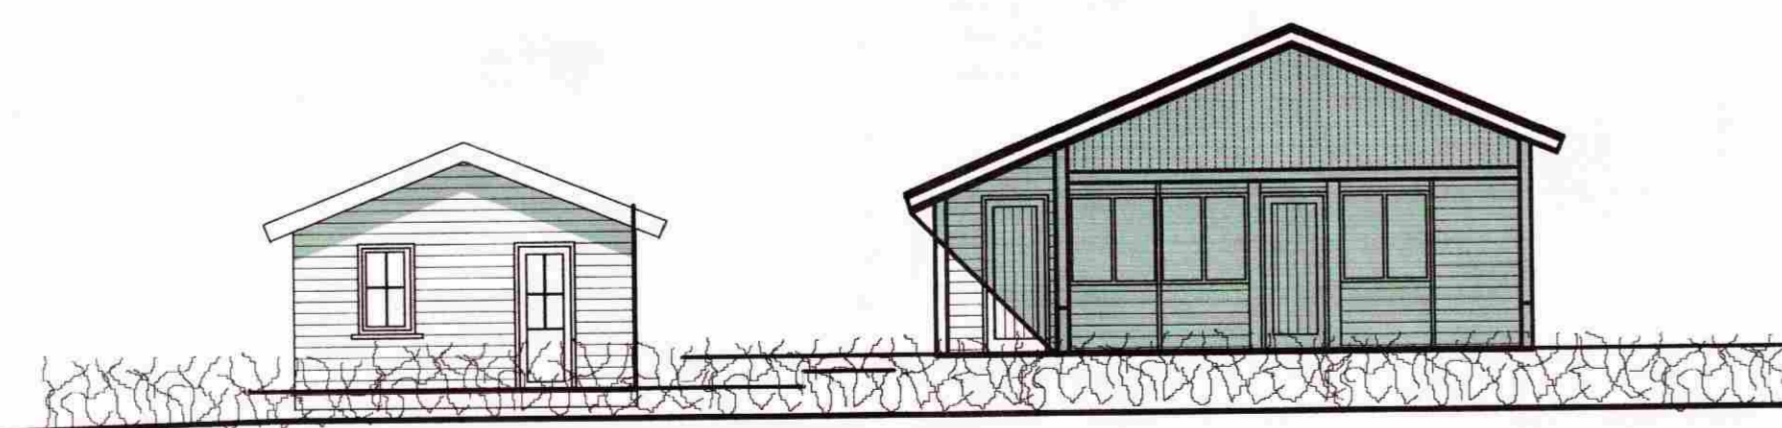

Suður

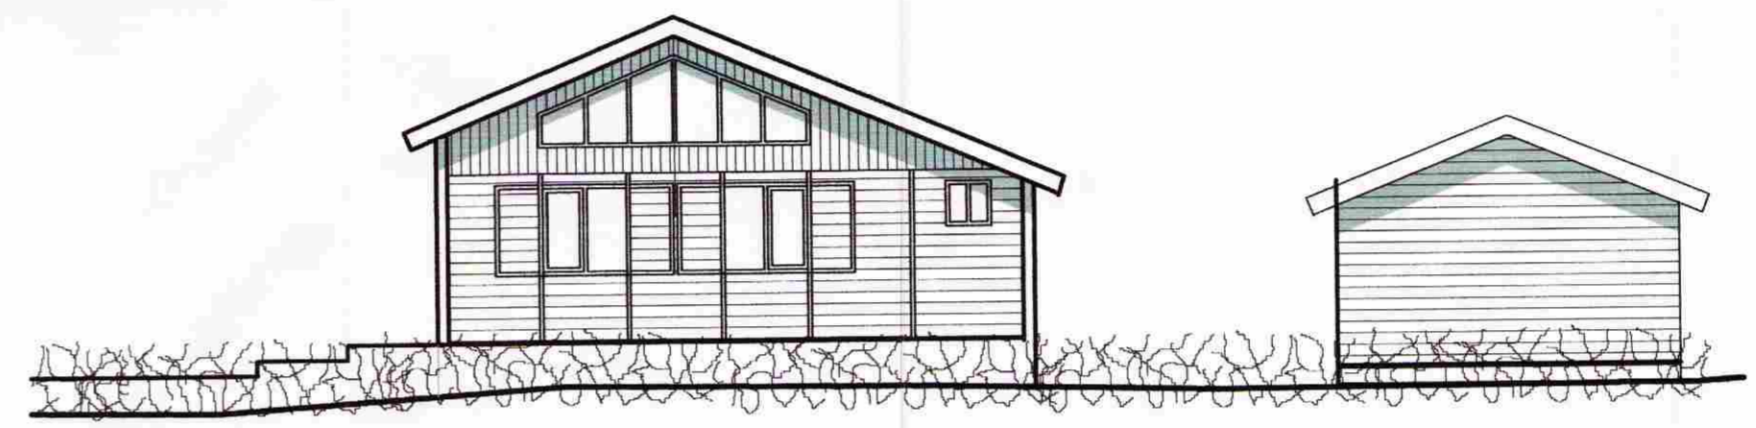

Norður

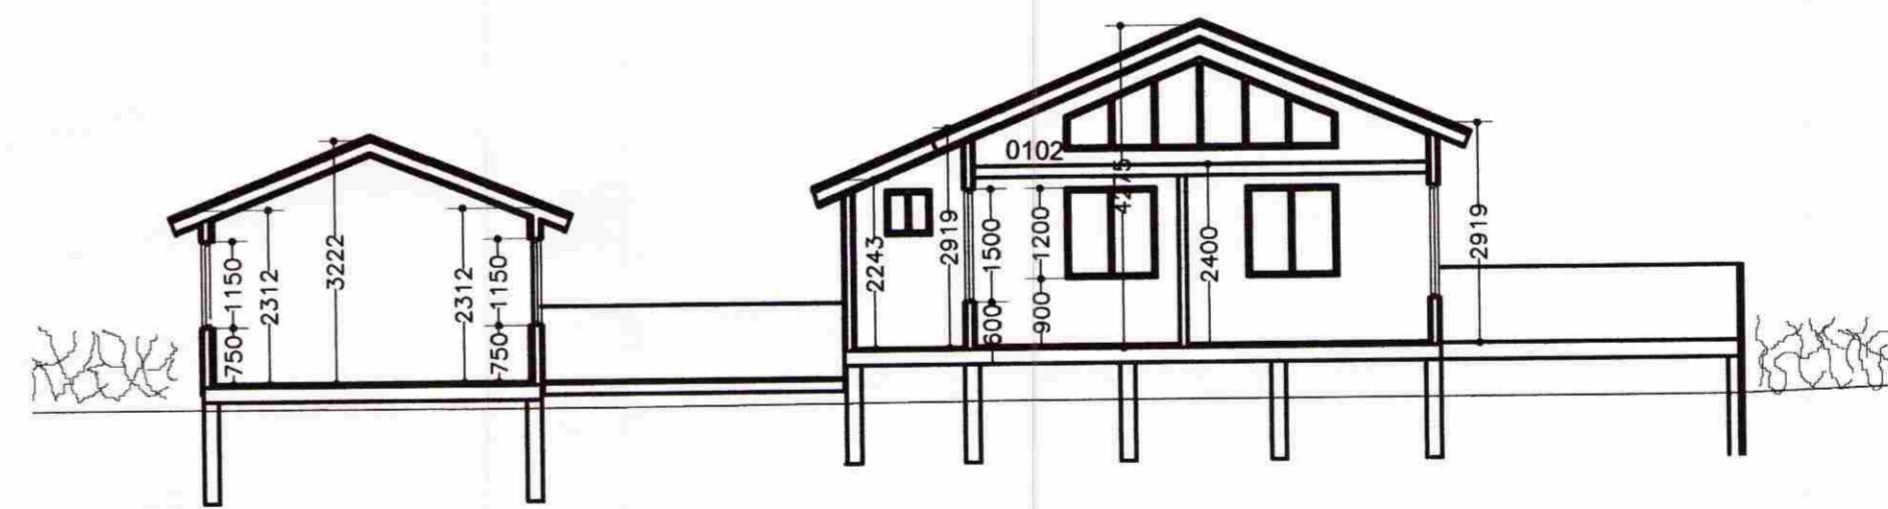

Skurður

Skipasund 28 Hraunborgum

Útlit og skurður
 Eign : Bjarni M. Bjarnason
 Ágúst Þórðarson byggingafræðingur bfl kt. 041051-4509
 Smiðjuvegi 11 200 Kópavogi sími 554 2241 og 893-8601
 fax 554 2231 netfang: rymi@islandia.is

kvarði	1 : 100	teikn. nr.	2
dags.	15.10.2009	breytt.	

Breytt dags.	Eðli breytinga	Breytt dags.	Eðli breytinga	Breytt dags.	Eðli breytinga	Breytt dags.	Eðli breytinga
				21.10.2009	Geymsluhúsi breytt í gestahús		