




HLIÐ VESTUR

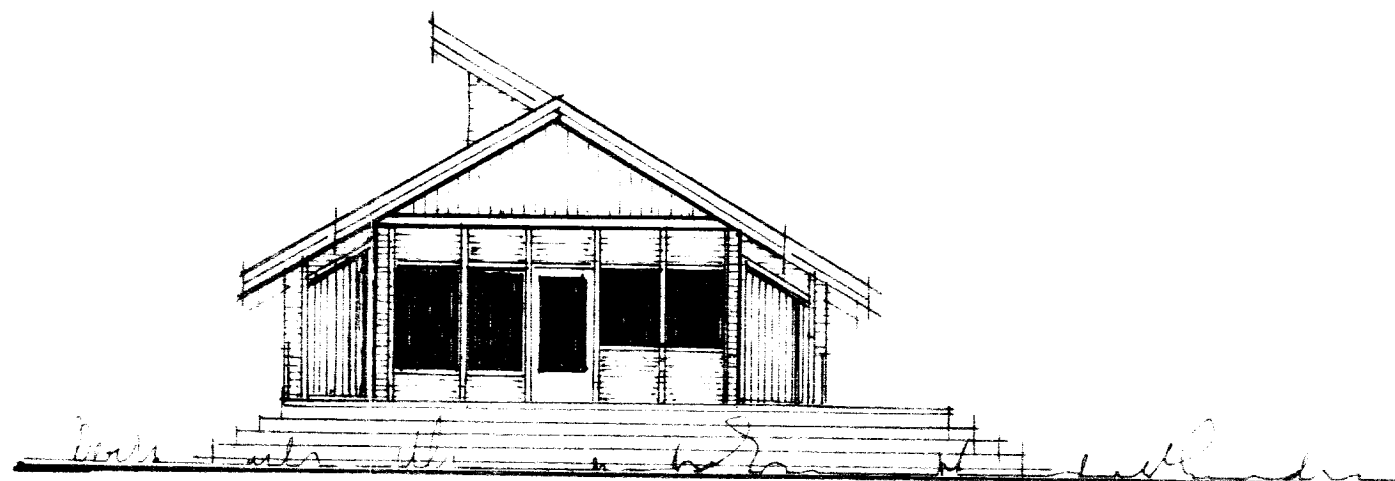



GAFL SUÐUR

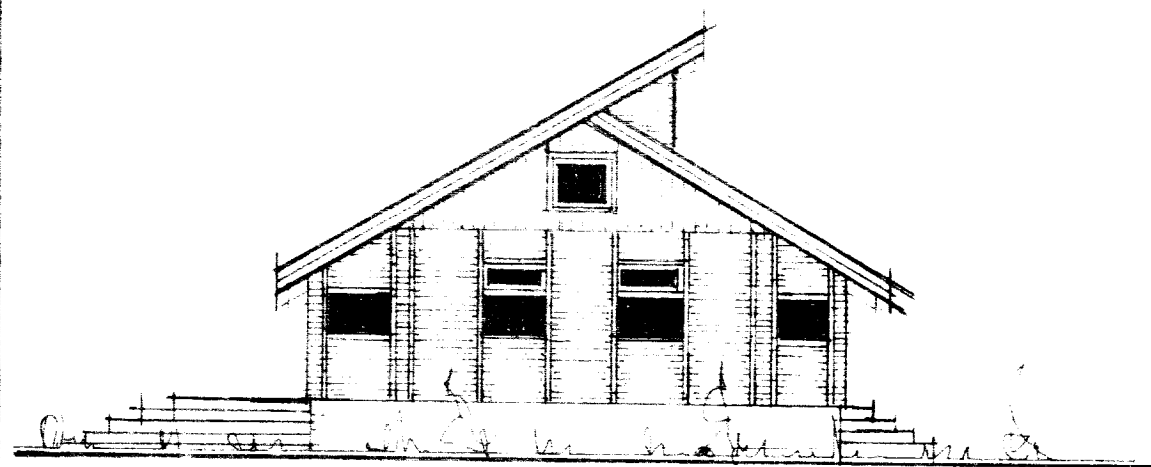


GAFL NORDUR

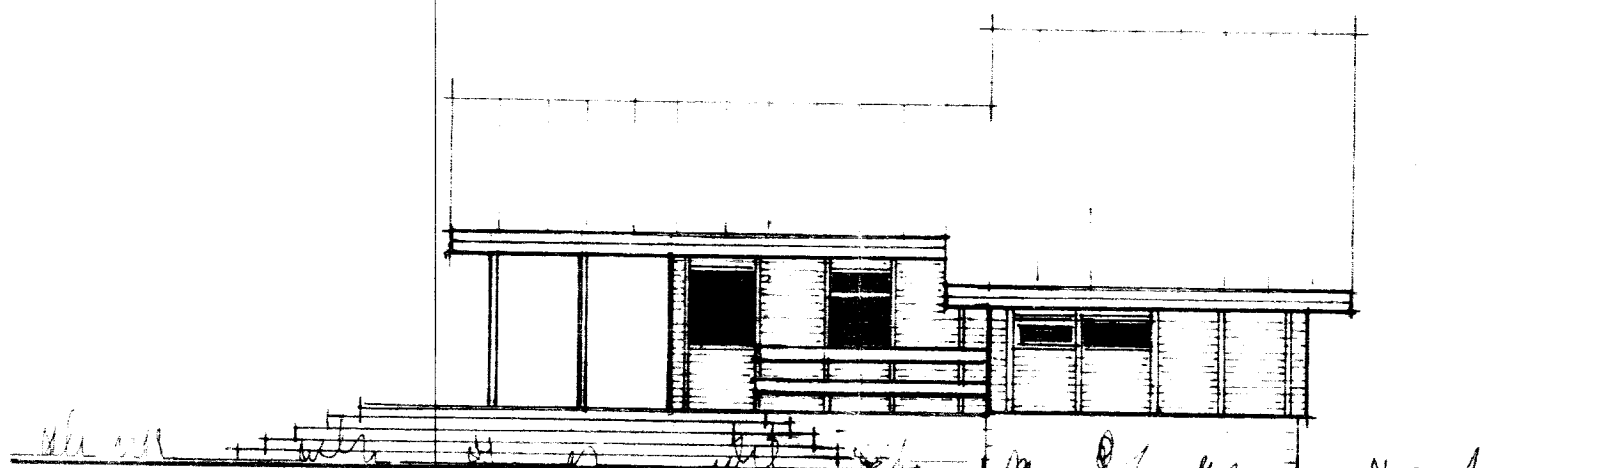


HLIÐ AUSTUR

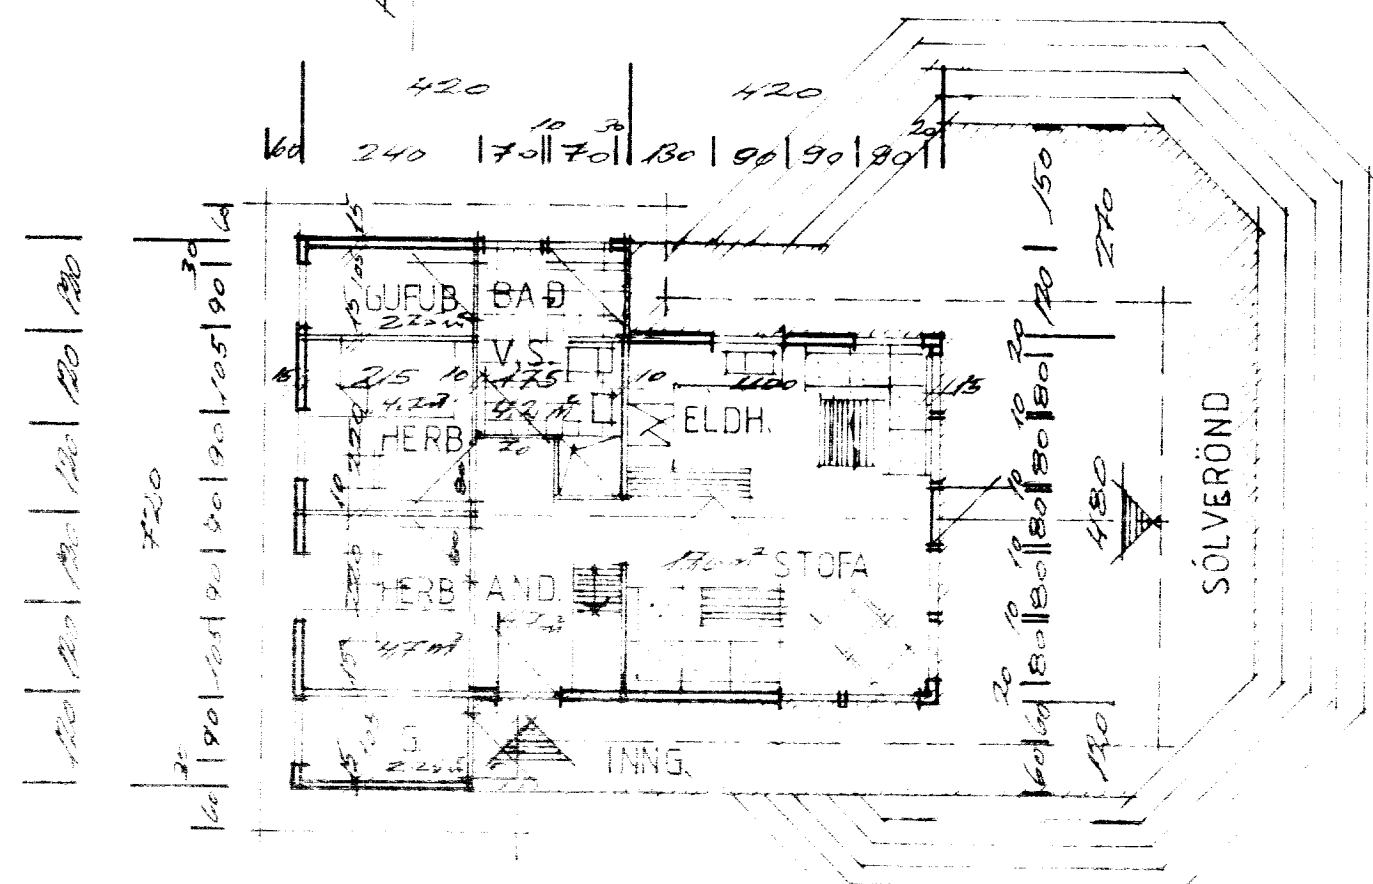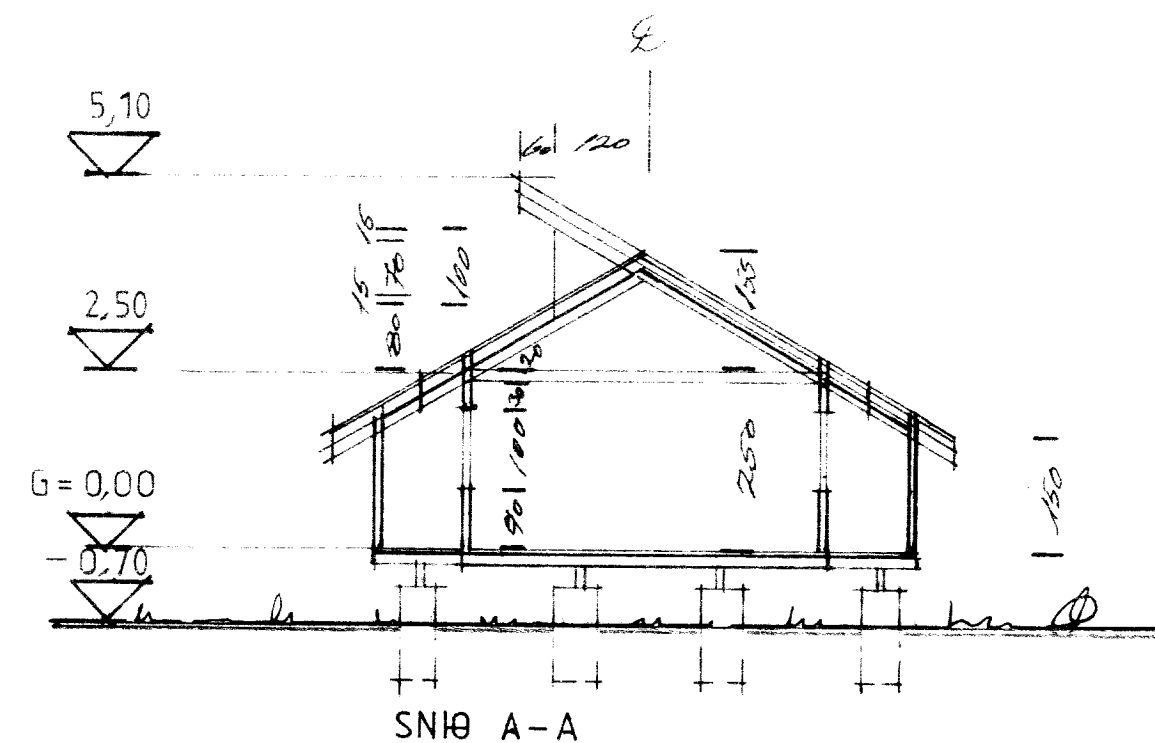

GRUNNMYND

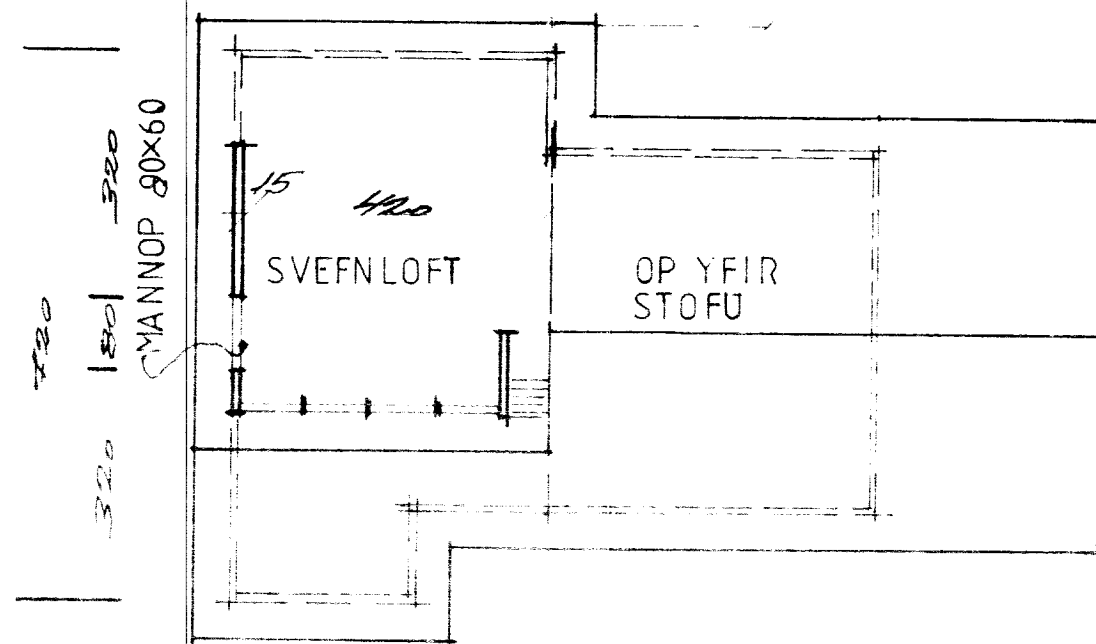

GRUNNMYND RIS

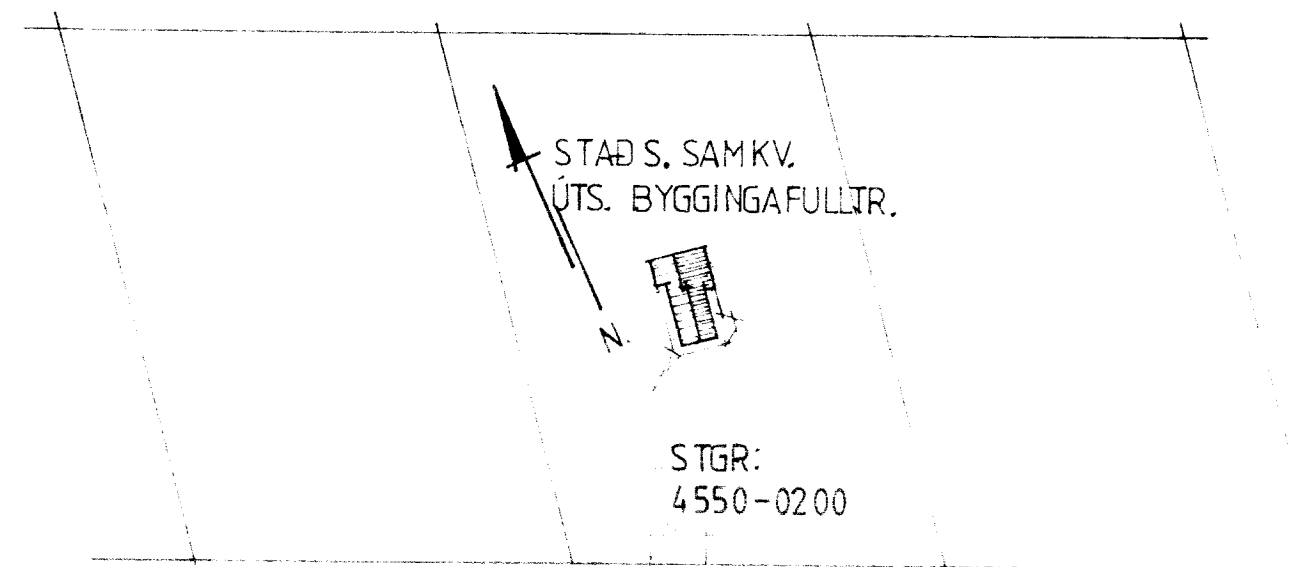


AFSTÖÐUMYND 1:1000

SKÝRINGAR:
 FLATARMÁL 68,40 M² BR.
 RÚMMÁL 164,50 M³ BR.

"GILLASTADIR"

SUMARHÚS HULDU PETERSEN Í LANDI HRAUNBERGA
 ÚTLITSMYNDIR, GRUNNMYNOIR, SNIÐ 1:100. AFSTÖÐUMYND 1:1000
 REYKJAVÍK 23 MAÍ 1993 ÞORGILS AXELSSON T.F.Í.

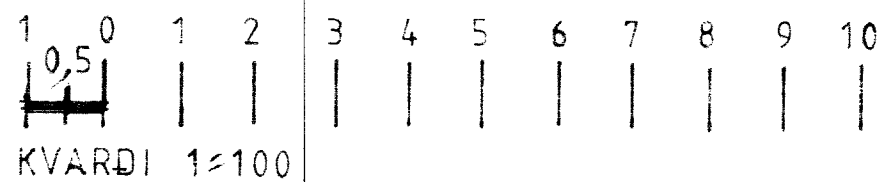

KVARDI 1:100

15 M