

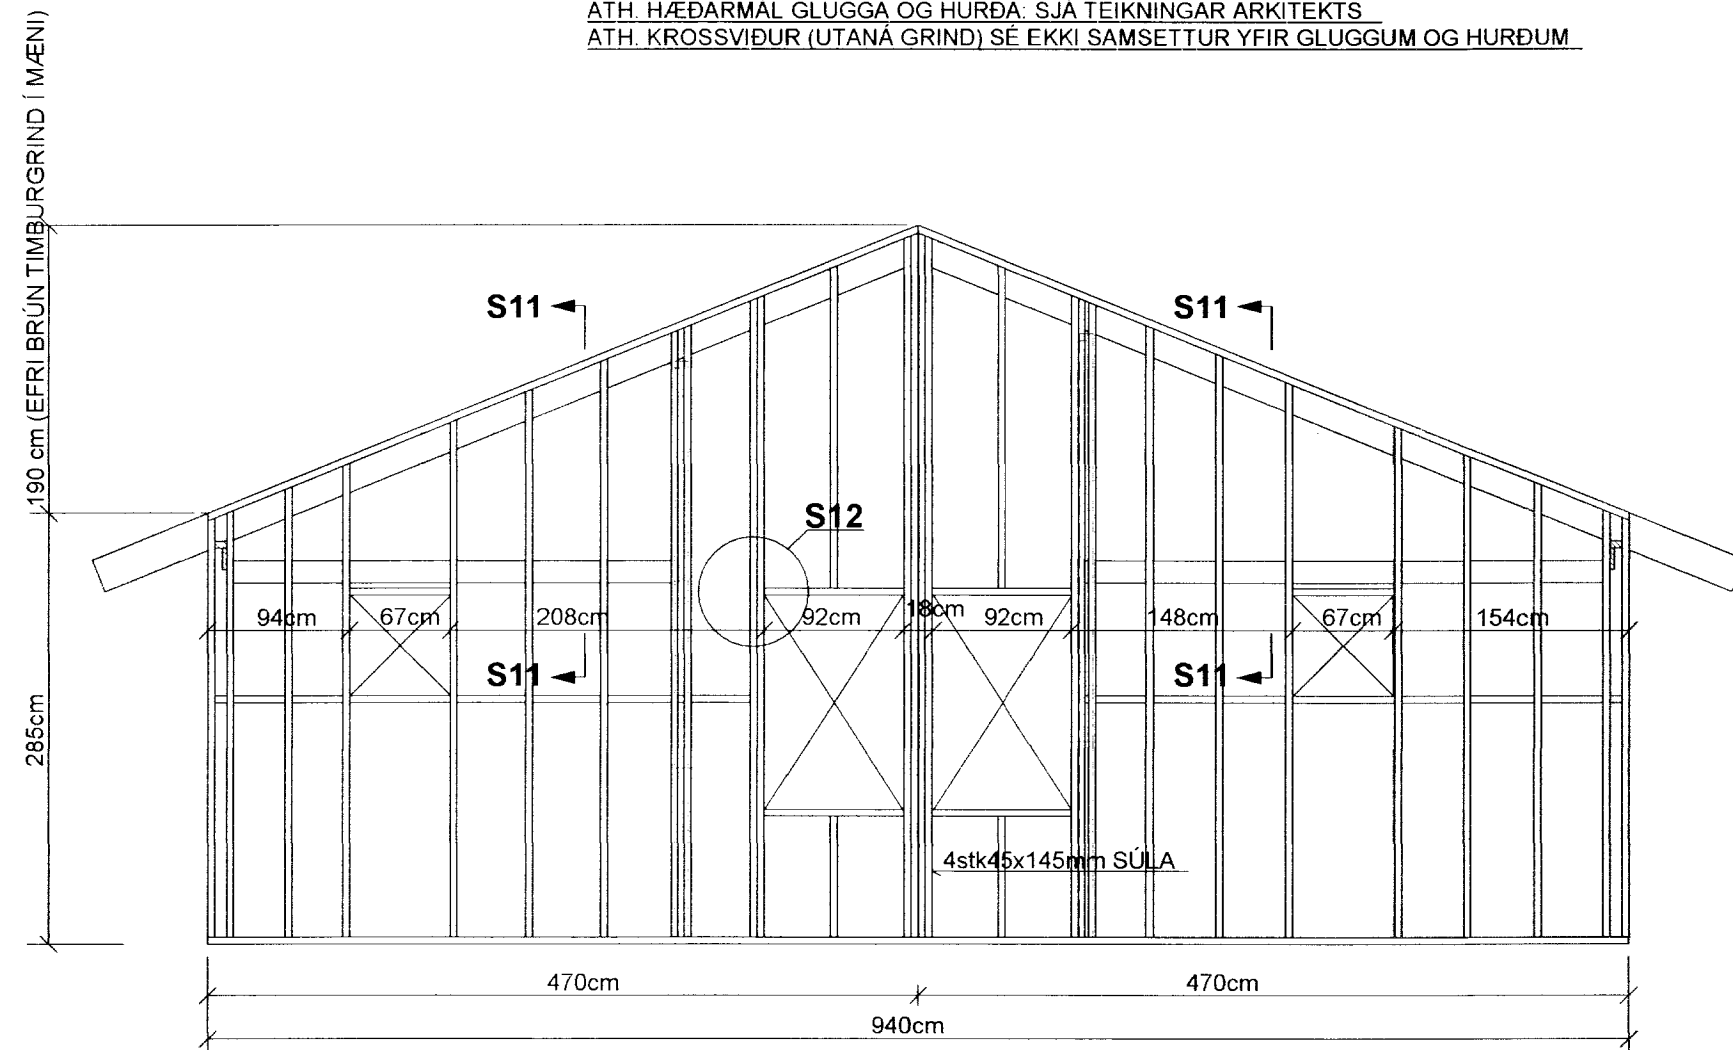


ÁSÝND:NORÐ-AUSTUR, MKV. 1:50


ATH. HÆÐARMÁL GLUGGA OG HURÐA. SJÁ TEIKNINGAR ARKITEKTS.
ATH. KROSSVIÐUR (UTANÁ GRINDI) SÉ EKKI SAMSETTUR YFIR GLUGGUM OG HURÐUM.

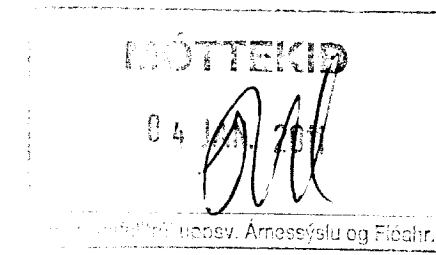


ÁSÝND:SÚÐ-VESTUR, MKV. 1:50

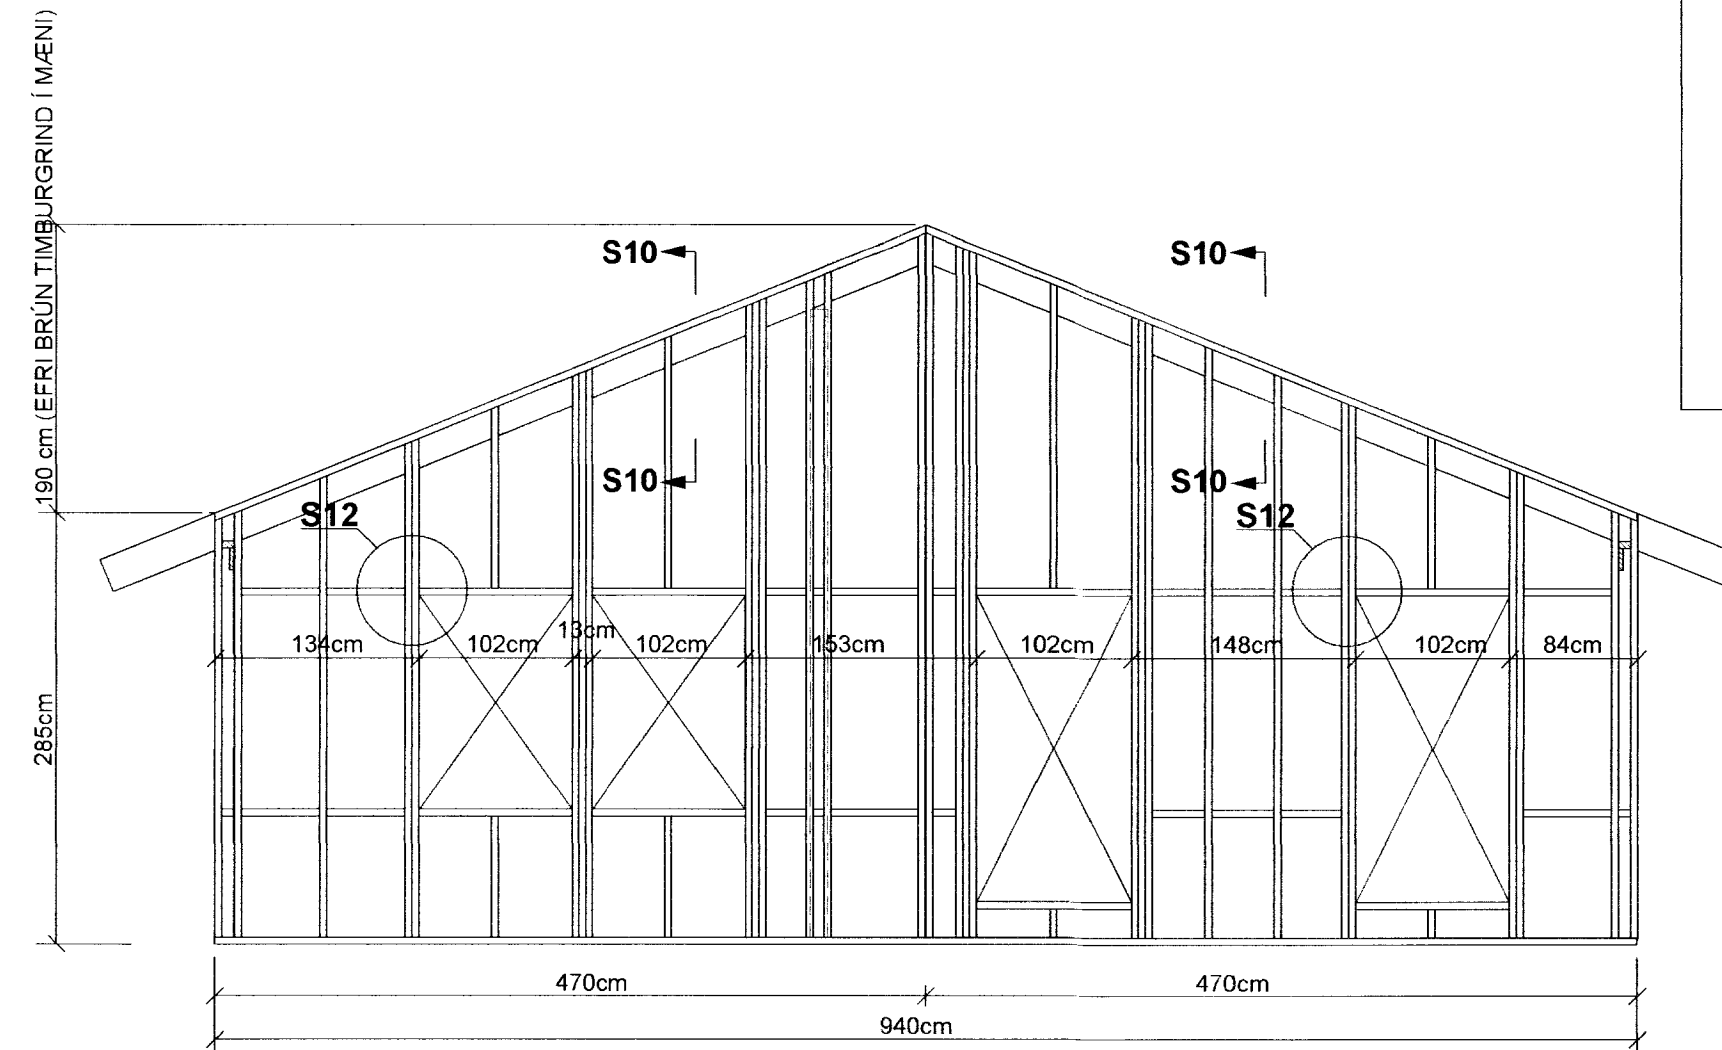

ÁSÝND:NORÐ-VESTUR, MKV. 1:50

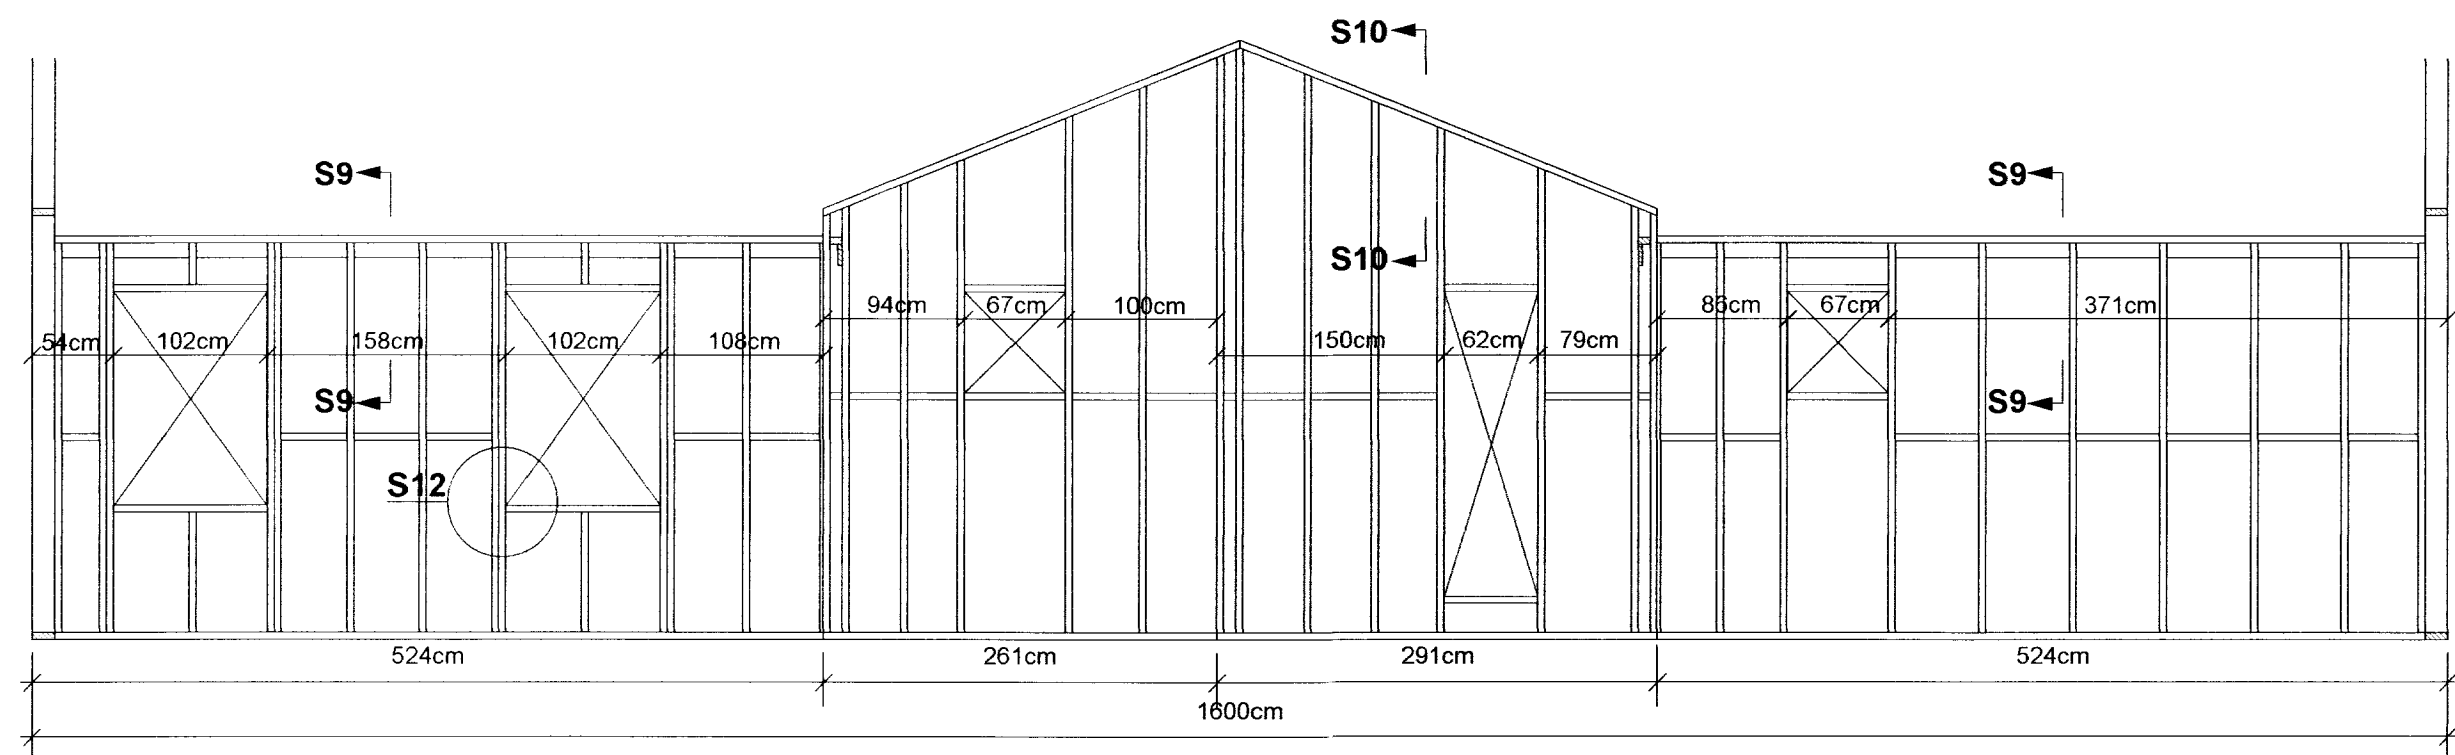

ÁSÝND:SÚÐ-AUSTUR, MKV. 1:50

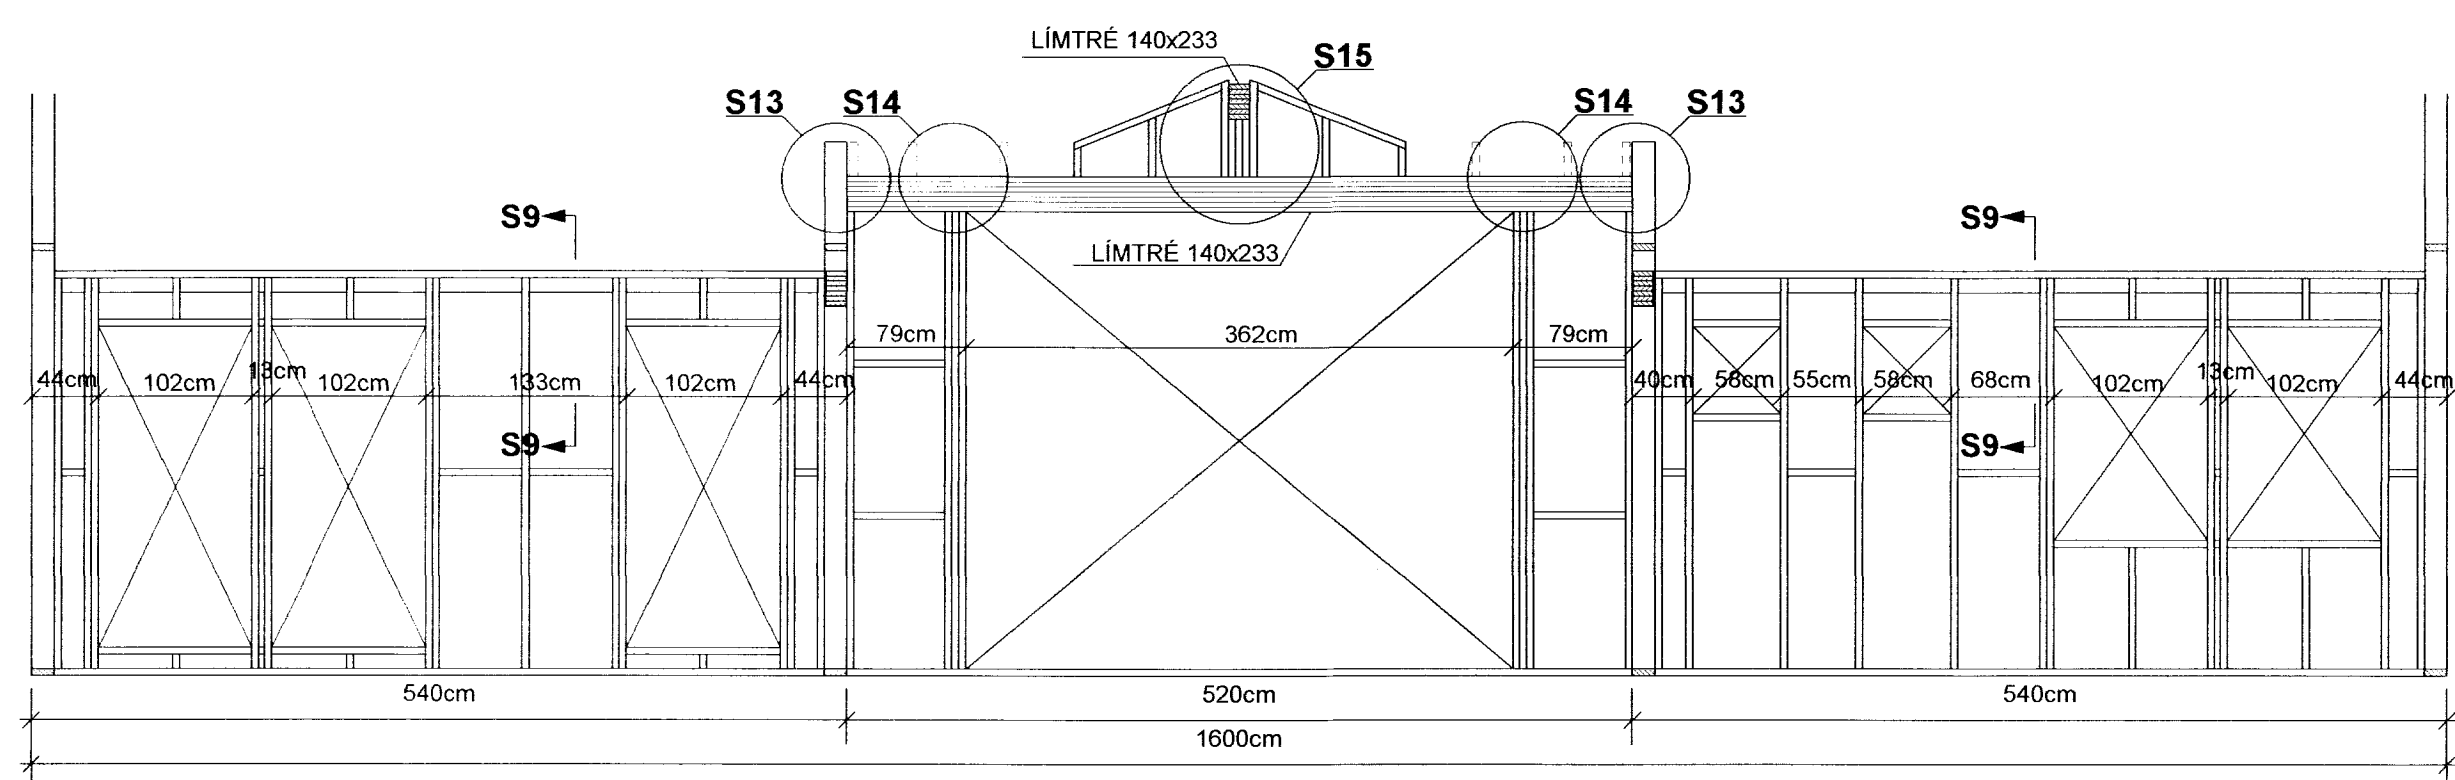

- 1 HORN ERU BOLTUÐ SAMAN MEÐ 12mm BORDABOLTUM C/C 120cm
SETJA SKAL KUBB Á MILLI VIÐ BOLTA, SJÁ SÉRMYND S1, Á TEIKN. 1.02
- 2 TVÓFALDAR (EDA FLEIRI) STODIR SKAL BOLTA SAMAN MEÐ 12mm BOLTUM C/C 120cm
NOTA MÁ BORDABOLTA EDA SNITTTEINA SETJA SKAL KUBB Á MILLI VIÐ BOLTA,
ÞARSEM BIL ER Á MILLI STODA

SJÁ SKÝRINGAR Á TEIKNINGU NR. 1.03

- 1 BREYTT: 3.Nóv. 2010. (Stálsúlur ekki lengur í útveggjum ofl.)

TEIKN.NR. 1.06	 Tæknivangur ehf. KT.450586-1889 Kirkjustétt 26, 113 Reykjavík Sími: 564 22 44, Netf. tv@vortex.is
KVARDI: 1:50	
DAGS. SEPT. 2010	
HANNAD: MG	VERKEFNI: LÖÐ NR. 99 Í RAUÐHÓLSHVERFI Í LANDI SNÆFOKSSTAÐA GRÍMSNESI - ÁRNESSÝSLU
TEIKNAD: MG	BURDARVIRKI: ÁSÝNDIR ÚTVEGGJA
YFIRFARID: Magnús Gylfason	Undirskrift: Aðalhönnuðar
Magnús Gylfason KT.201251-4199	