




SAMPYKKT
 09. JUNI 2010
Ally Gunnarsson
 Byggingafróðgættur, Amessýslu og Flóah.

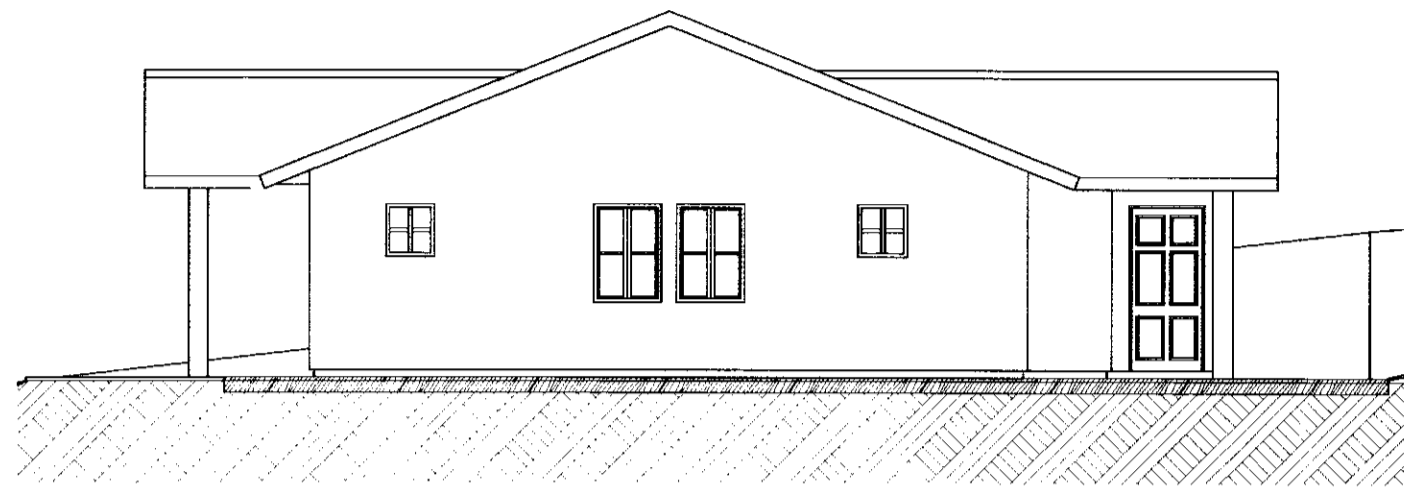


Nord-austur Útlit 1:100

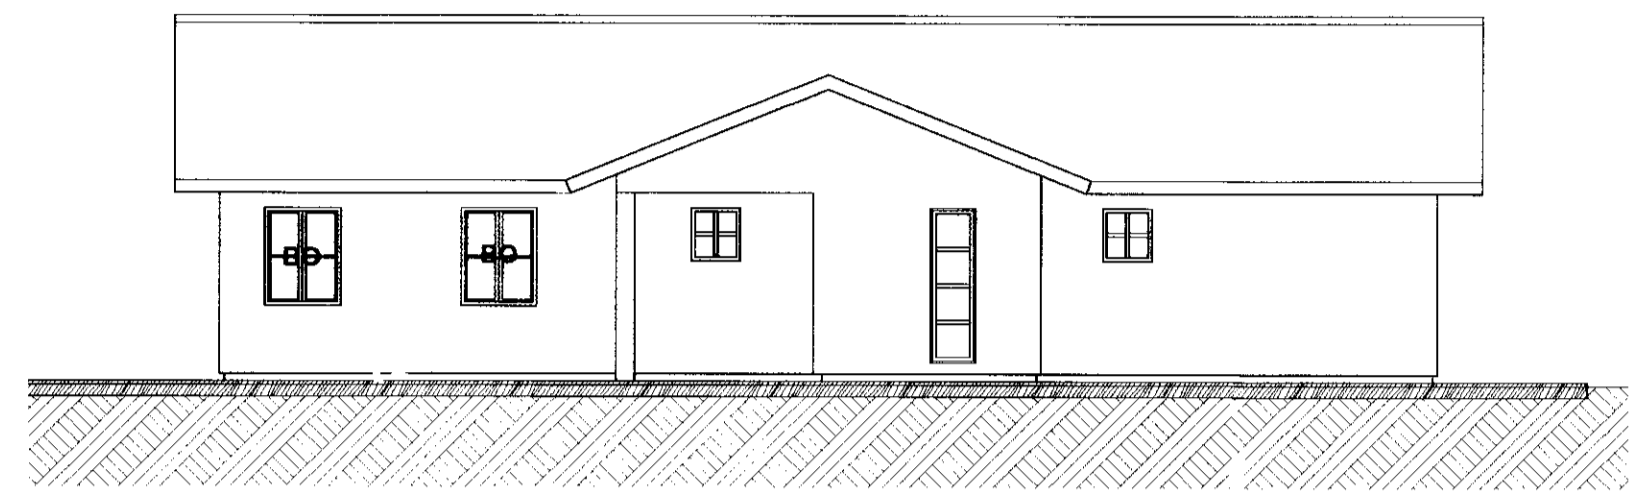

Nord-vestur Útlit 1:100

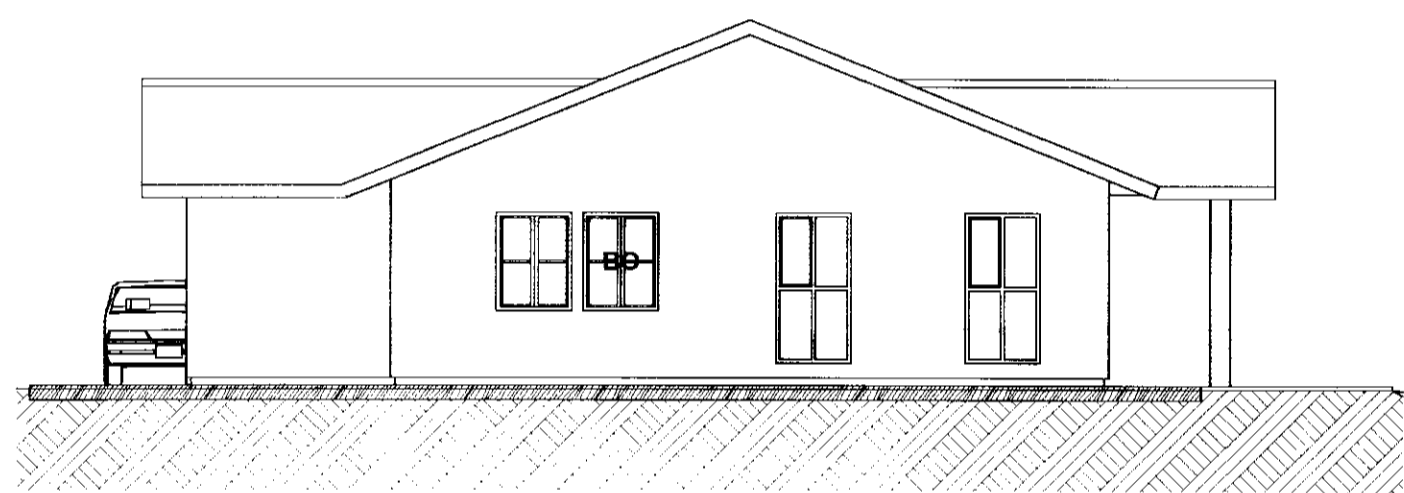

Sud-vestur Útlit 1:100

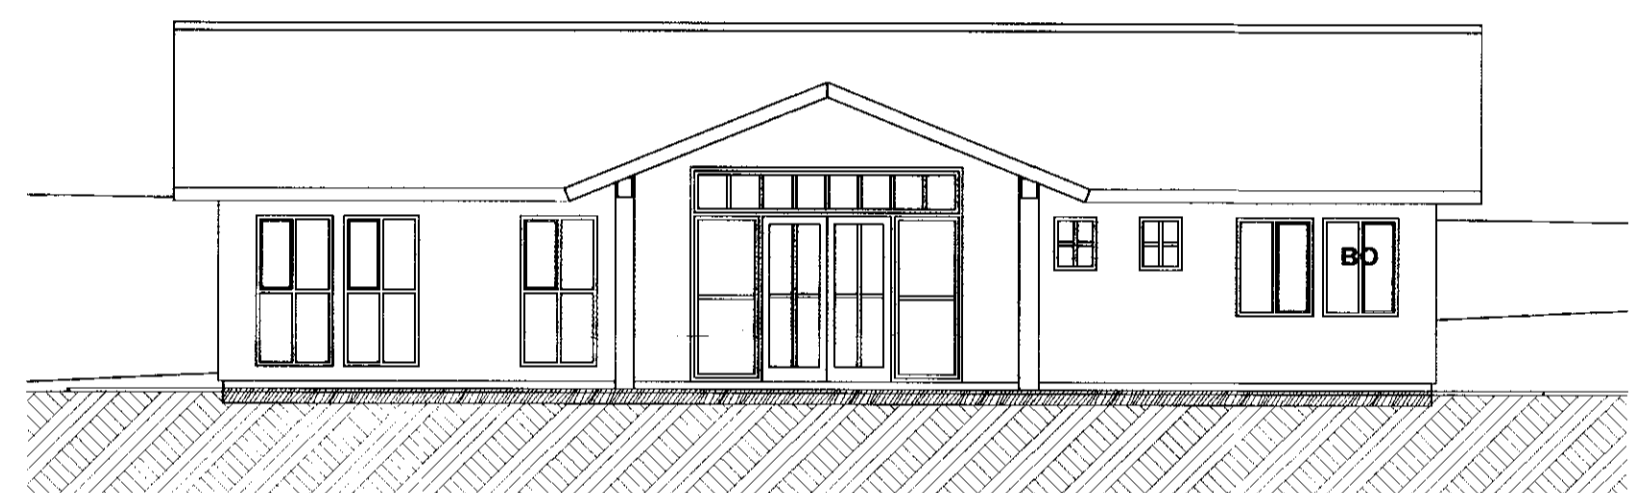

Sud-austur Útlit 1:100

Skráningartala: SNÆFOKSSTAÐUR, lóð 99, Grímsnes- og Grafhrp.				Skrásetjari: Friðþjófur Sigurðsson																
Landnúmer: 218165				Kennitala: 200724-2249																
Matshlutanúmer: 01				Útgáfa: 4.01b Dags: 03.06.2010																
Uppskipting og lýsing				Stærðir																
D0	D1	D2	D3	D4	D5	D6M	D6	D7	D8	D9	D10a	D10b	D11	D12	D16	Rekitala	D17			
Lokun	Rými hæð-róð	Notkun texti	Hóla- flokkun	Eignar- háld	Botnrúm m²	Mestkúr m²	Stígar m²	Op m²	Brúttóflukur m²	Brúttóflukur sh < 1.8	Salaheð min	Salaheð max	Rúntal rúmmál m³	Nettóflukur m²	Birt flakarmál m²	Rekitala skiptarúmmáls	Skiptarúmmál m³			
Matshluti					156,0	0,0	0,0	0,0	156,0	0,0				623,4	135,1	156,0		513,380		
Botn														31,2						
1. hæð					156,0	0,0	0,0	0,0	156,0	0,0				592,2	135,1	156,0				
A	0101	Sumarbústaður	N	0101	156,0				156,0		2,83	4,75	592,2	135,1	156,0	3,80	513,380			
C	0102	Verönd	N	0101	68,4				68,4											
Athugasemdir					Við útreikning nettóflata er máláð við að útvæggr með einangrun séu 0,26 m.															
Samtögnir summa																				
Eignarhald																				
	Eignar- háld	Notkun texti	Birt flakarmál m²	Skiptarúmmál m³	Skiptarúmmál m³															
	0101	Sumarbústaður	156,0	513,380	513,380															
	Alls				156,0	513,380	513,380													

KVERNIS TÖFAN Verkefni **Lóð nr. 99 Rauðhólshverfi í landi Snæfoksstaða Grímsnesi**

KVARDI Heiti **ÚTLIT SKRÁNINGARTAFLA**

kvarði 1:100 verk. nr.
 dags. 22. júní 2010. dags br.
 hönnun G. G. teikn. nr.
 teikn G. G. **A-2**

Hringbraut 17 220 Hafnarfirði
 s. 555-2020 FAX 555-2021
 Gísli G. Gunnarsson BFI Rt. 020649-2409
 kvardi@kvardi.is