




AUSTLÆG HLIÐ

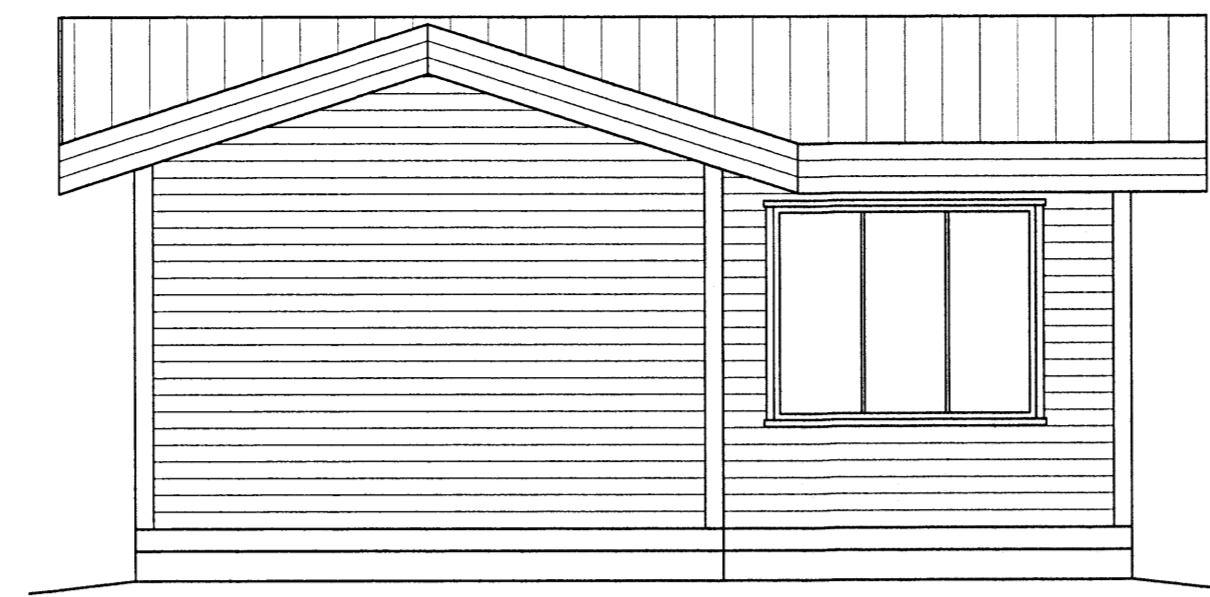


SUÐLÆG HLIÐ

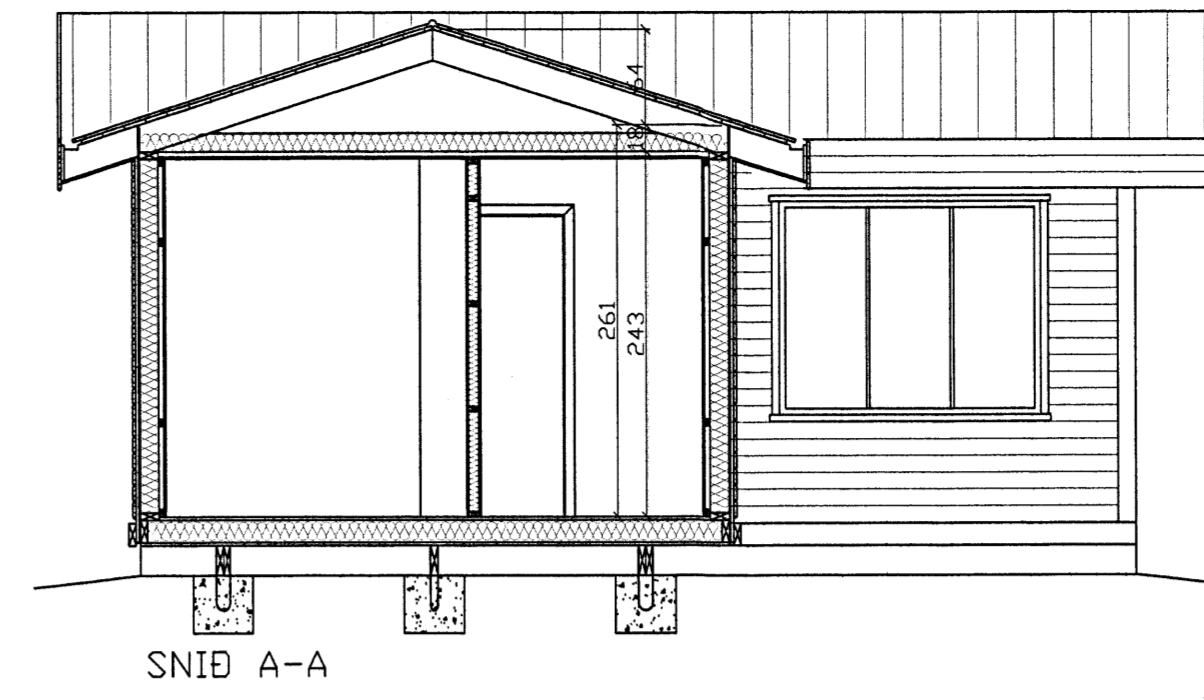

SNÍÐ A-A

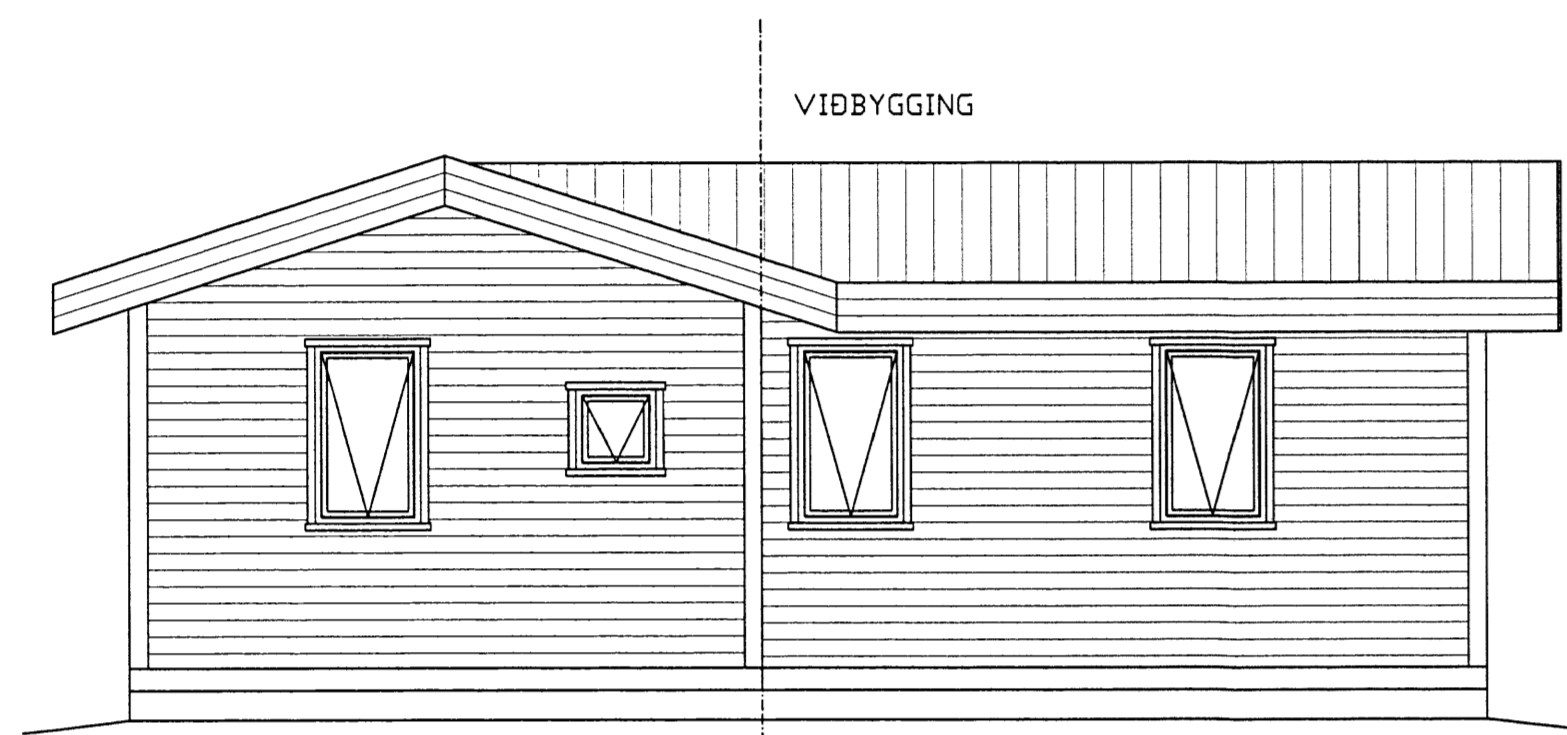

VESTLÆG HLIÐ

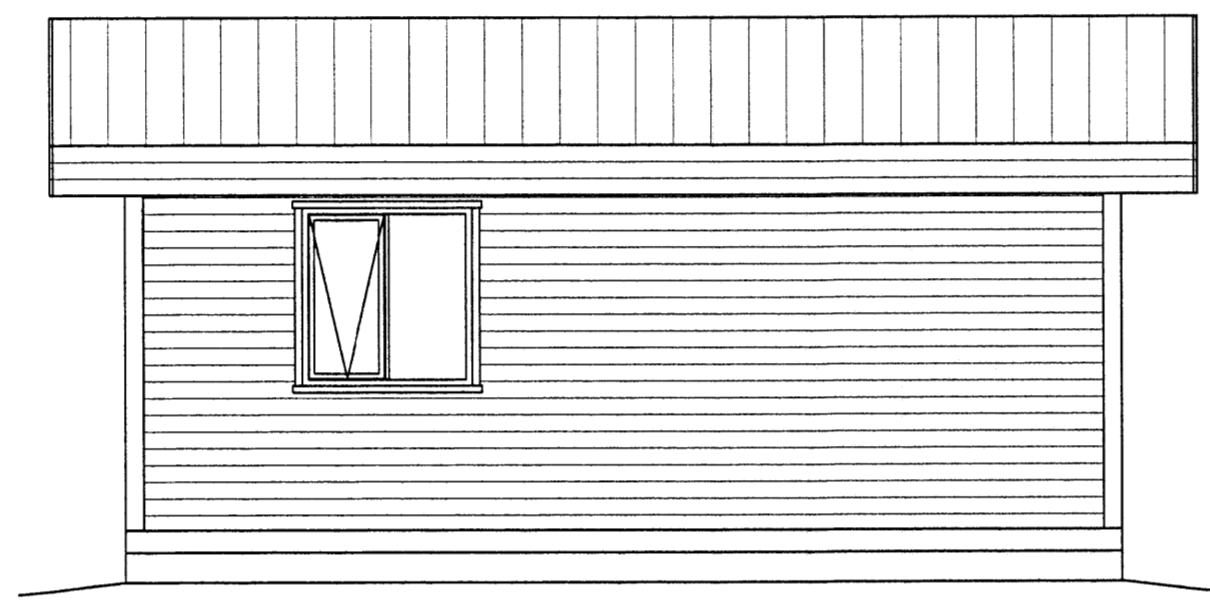

NORÐLÆG HLIÐ

Skipulags- og byggingarfulltrúi Uppsveita bs.  
**Samþykkt**  
15 JAN. 2014  
*Páll Þorhólfsson*  
Byggingarfulltrúi

Skipulags- og byggingarfulltrúi Uppsveita bs.  
**Yfirfarið**  
22 AUG. 2014  
*RF*  
Byggingarfulltrúi

NR	DAGS.	BREYTING
A	DES.13	TEXTI
B		
C		
D		
E		
F		
G		
H		

**SKÝRINGAR**

**BYGGINGARLÝSING**  
BYGGT VERÐUR VIÐ NÚVERANDI HÚS. BÆTT VERÐUR VIÐ UNDIRSTÖÐUM OG TIMBURVIRKI Á UNDIRSTÖÐUM STYRKT. HLUTI UTANHÚSKLÆÐINGAR TEKIN NIÐUR.

**SÖKKLAR**  
STEYPTAR OG JÁRNBEITAR EININGAR Ø300 mm NIÐUR Á FAST EÐA 600x600x400 mm FORSTEYPTAR EININGAR Á ÞJAPPADA FÝLLINGU.

**DREGARAR**  
2 STK. 50x200mm FEST VIÐ SÖKKLA MEÐ GIRDI SITT HVORU MEGIN. NEGLING 2x5 STK. 5' NAGLAR.

**GÓLF**  
GRIND 50x150mm c/c 600. KROSSVIÐARKLÆÐING AD NEDAN. EINANGRAD MEÐ 125mm. ÞÉTTULL OG KLÆTT MEÐ 22mm SPÓNARPL.

**ÚTVEGGIR REIÐO KLÆÐNING FL-1 (NÚVERANDI VEGGIR BÄRJARNSKLÆÐIR)**  
GRIND 50x125mm. BÄRUGÄRNSKLÆÐING. ÖBRENNALEGAR LEGTUR VATNSKLÆÐING. LOFTUN 12x50mm. KROSSV. 9mm. STEINULLAREINANGRUN 125mm ÞÉTTULL. RAKAVÖRN. GRIND 32x45mm OG 12mm PANILL.

**ÚTVEGGIR REIÐO FL-2 (NÚVERANDI VEGGIR)**  
GRIND 50x125mm. VATNSKLÆÐING 12 mm. LOFTUN 12x50mm. KROSSVIÐUR 9 mm. STEINULLAREINANGRUN 125 mm ÞÉTTULL. RAKAVÖRN. GRIND 32x45mm OG 12mm PANILL.

**NÝR BÄRUGÄRNSKLÆÐING ÚTVEGGIR FL-80 KLÆÐNING FL-1**  
GRIND 50x125mm c/c 600mm. ÚTIGFS 9 mm. LOFTUN 12x50mm. KROSSVIÐUR 9 mm. STEINULLAREINANGRUN 125 mm ÞÉTTULL. RAKAVÖRN. GRIND 32x45mm OG 12mm PANILL.

**INNVEGGIR**  
45x75 c/c 40-60cm. EINANGRADIR MEÐ ÞÉTTULL OG KLÆÐIR MEÐ PANILL.

**ÞAK**  
SPERRUR 50x150mm c/c 600. ÞAKKLÆÐING 25x150mm. 125mm ÞAKULL. ÞAKPAPPI OG BÄRUSTÁL.

**GLUGGAR**  
UR GAGNVARÐI FURU OG GLERJADIR MEÐ TVÖFÖLDU GLERI.

**FRÍSTUNDAHÚS. STÆRDIR:**  
BRÚTTÓFLÖTUR ELÐRA HUSS = 28,6m<sup>2</sup>


**VIÐBYGGING. STÆRDIR:**  
BRÚTTÓFLÖTUR = 19,4m<sup>2</sup>

**SAMTALS NÚVERANDI HÚS MATSHLUTI 01**  
BRÚTTÓFLÖTUR = 48,2m<sup>2</sup>  
NETTÓFLÖTUR = 39,4m<sup>2</sup>  
BRÚTTÓRUMMÁL = 141,2m<sup>3</sup>

SJÁ NÁNAR Á SKRÁNINGATÖFLUR

**ROTÞRÓ**  
HÚSID ER TENG TROTÞRÓ Á SVÆÐINU SEM UPPEYLLIR LEIÐBEININGAR UMhverfisSTOFUNAR. ALLUR FRÁGANGUR FRÁVEITULAGNA SKAL VERA SKV ÍST-65. ÍST 68 OG BYGGINGARREGLUGERÐAR

**SKÝRINGAR OG TÁKN**  
ST SLOKKVIÐEKI  
REYKSKYNNJARI  
ÚTMERKI  
BJÖRGUNAROP

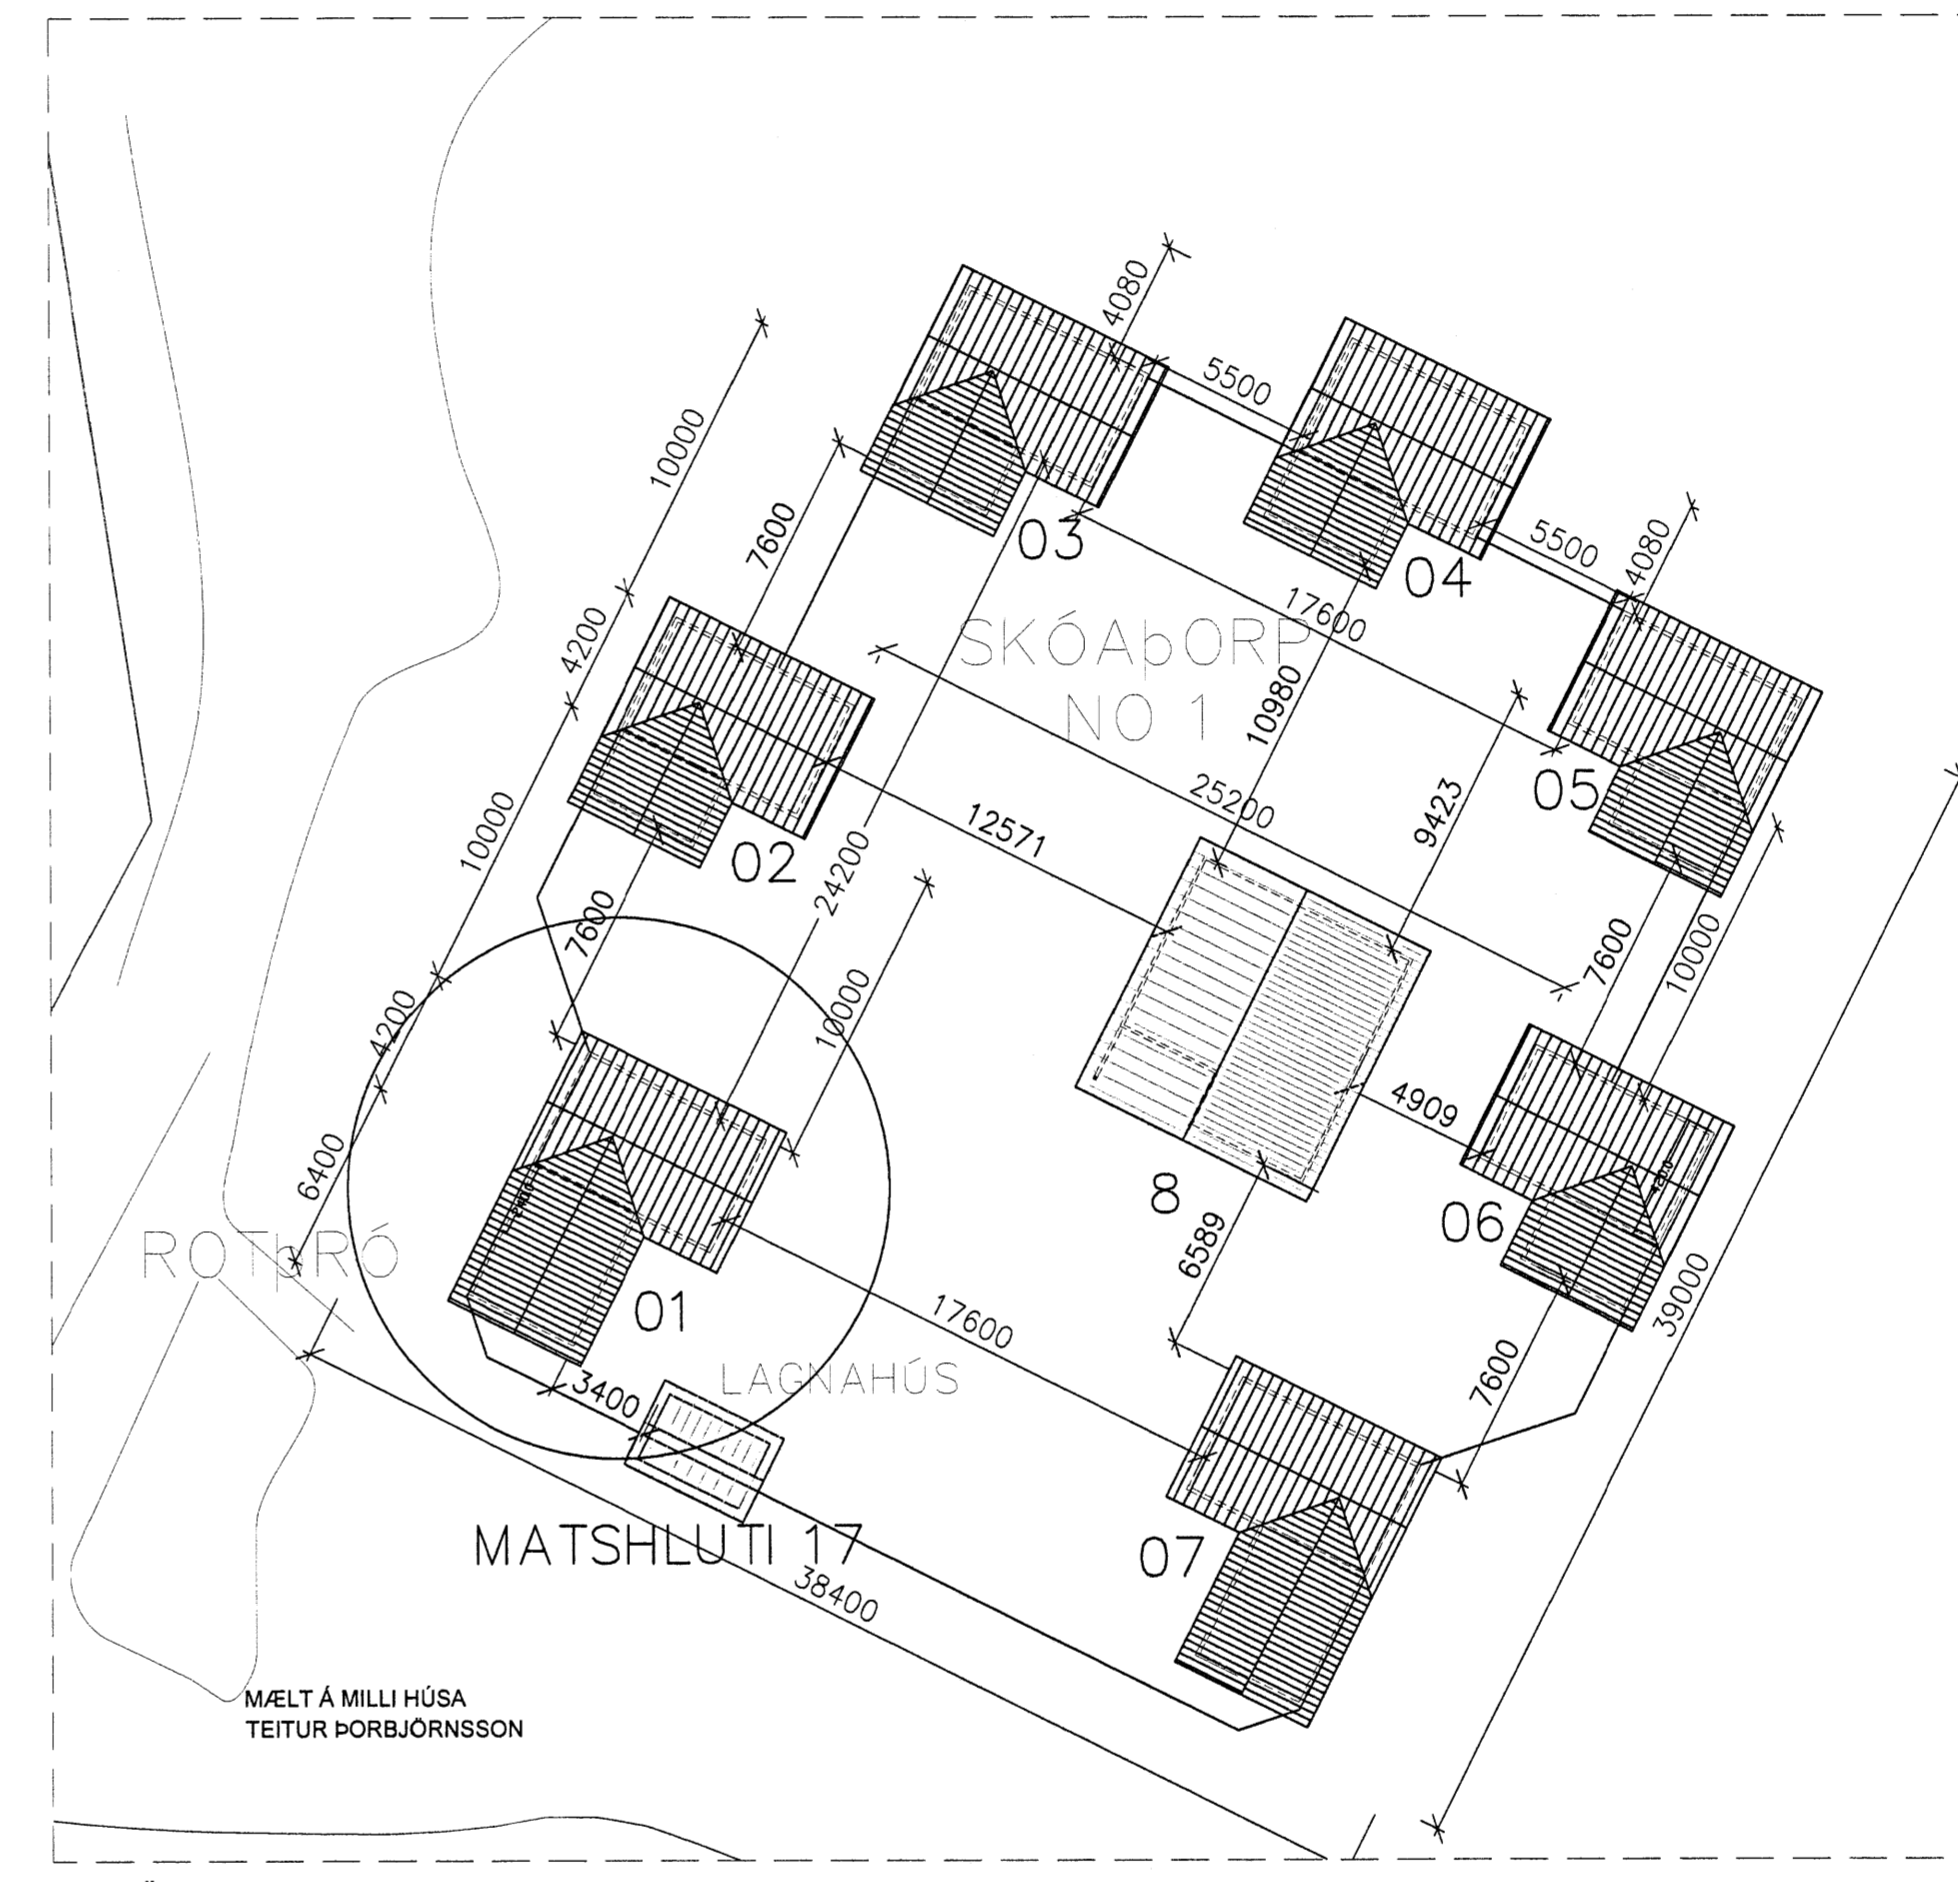


AFSTÖÐUMYND M=1:250

**SKÝRINGAR:**  
BYGGT VERÐUR VIÐ NÚVERANDI HÚS. FJARLÆGD Á MILLI HÚSA ER NÚ 10,00 m OG EFTIR VIÐBYGGINGU VERÐUR FJARLGDIN 7,60 m

VEGGIR NÚVERANDI HUSS ERU REI 60 MEÐ KLÆÐNINGU Í FLOKKI 2  
VEGGIR VIÐBYGGINGAR SEM SNÚA AD NÆSTA HÚSI ERU REI60 MEÐ KLÆÐNINGU Í FLOKKI 1.

SAMKVÆMT ÁKVÆÐUM Í GR. 9.7.5 ER ÁKVÆÐI UM AD BIL MILLI HÚSA ÞAR SEM VEGGIR ERU REI 60 MEÐ KLÆÐNINGU Í FLOKKI ANNARS VEGAR OG REI60 MEÐ KLÆÐNINGU Ó FLOKKI 2 HINSVEGAR VERÐI EKKI MINNI EN 7,00m. <7,60

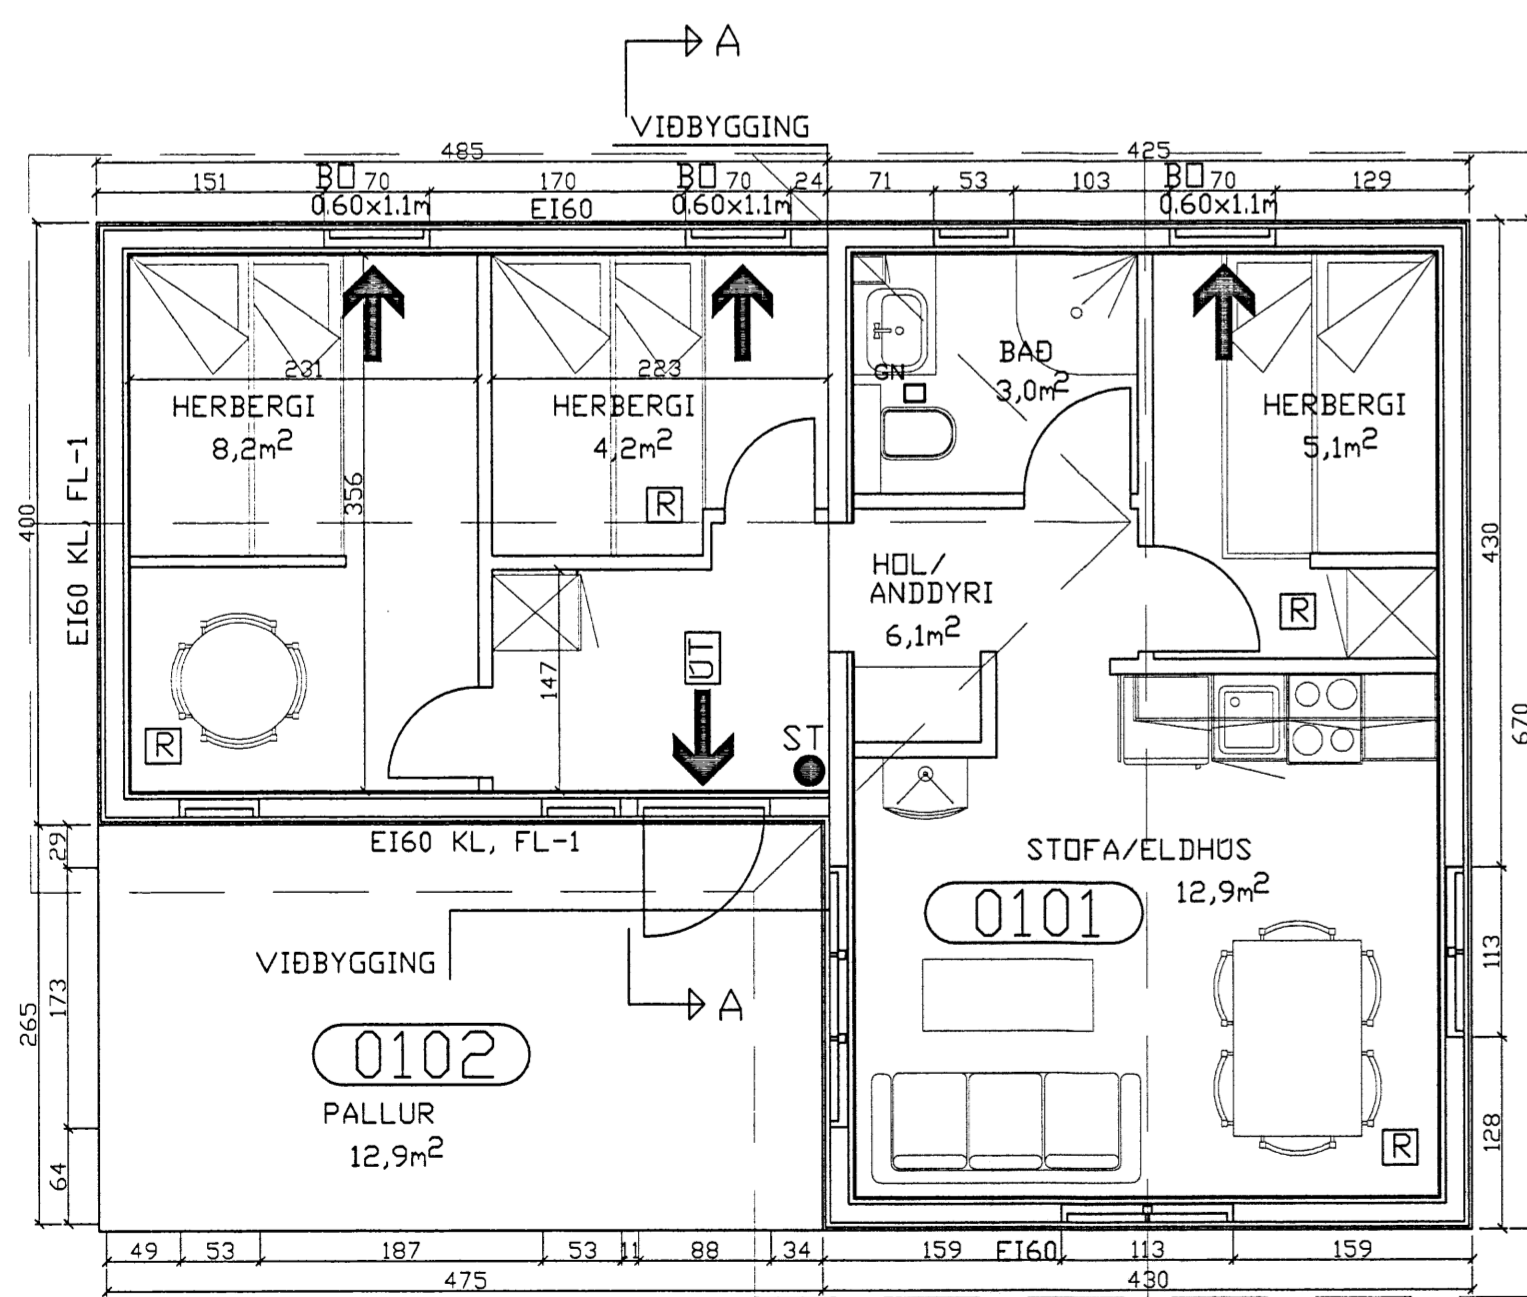

GRUNNMYND

Skráningartafli: Skógarþorp Minniborgum nr.1, Grimsnes- og Grafingshre; Skrásetjari: Páll Zóphónlasson  
Landnúmer: 198596 Kennitala: 120742 3379  
Matshlutanúmer: 01 Útgáfa: 4.01t Dags: 12.12.2012

Uppskipting og lýsing					Stærðir														
D0	D1	D2	D3	D4	D5	D5M	D6	D7	D8	D9	D10a	D10b	D11	D12	D16	Reiknitala	D17		
Lokun	Rými hæð-róð	Noðun texti	Höfuð-flokkun	Eignar-hald	Botnflotur m <sup>2</sup>	Miljöflotur m <sup>2</sup>	Stigar m <sup>2</sup>	Op m <sup>2</sup>	Brúttóflotur m <sup>2</sup>	Brúttóflotur sh < 1,8 m <sup>2</sup>	Salarhæð min	Salarhæð max	Brúttó rúmmál m <sup>3</sup>	Nettóflotur m <sup>2</sup>	Birt flatarmál m <sup>2</sup>	Reiknitala skiptarúmmáls	Skipta-rúmmál m <sup>3</sup>		
					Matshluti	48,2	0,0	0,0	0,0	48,2	0,0		150,8	39,2	48,2		114,856		
					Botn								9,6						
A	0101	1. hæð orlofshús	N	0101	48,2	0,0	0,0	0,0	48,2	0,0	2,60	3,00	141,2	39,2	48,2	2,93	114,856		
C	0102	orlofshús verönd	U	0101	12,3				12,3				141,2	39,2	48,2				
<b>Athugasemdir</b>																			
<b>Sameignir sumra</b>																			
<b>Eignarhald</b>																			
					Eignar-hald	Noðun texti	Birt flatarmál m <sup>2</sup>	Séreign m <sup>2</sup>	Skipta rúmmál séreign m <sup>3</sup>									Séreign m <sup>2</sup>	Séreign m <sup>3</sup>
					0101	orlofshús	48,2	114,856	114,856										
						Alls	48,2	114,856	114,856										

**tpz** Kirkjuvegi 23 900 Vestmannaeyjum Sími 481-2711 tpz@teiknistofa.is www.teiknistofa.is

Verkheiti  
**FRÍSTUNDAHÚS NR. 1 SKÓGARÞORPI NR. 1 MINNIBORGUM**

Verkefni  
**VIÐBYGGING, GRUNNMYND OG SNÍÐ, ÚTLIT, AFSTÖÐUM. OG SKRÁNINGART.**

ÚTG. DAGS	HANNAÐ	VERK.NR
SEPT.13	PZ	1227
YFIRFARIÐ	TEIKNAD	Mælikvarði
	EA	1:250
TEIKN. NR	BREYTING	1:50
101	A	

Samþykkt *Páll Þorhólfsson*