




AUSTLÆG HLIÐ

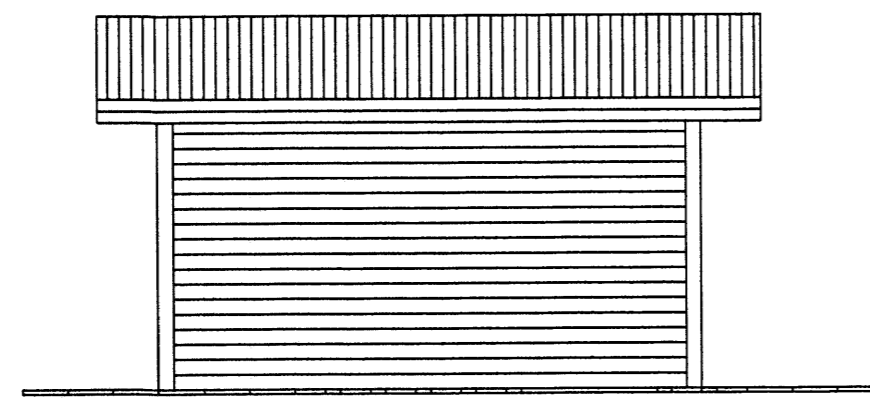


SUÐLÆG HLIÐ

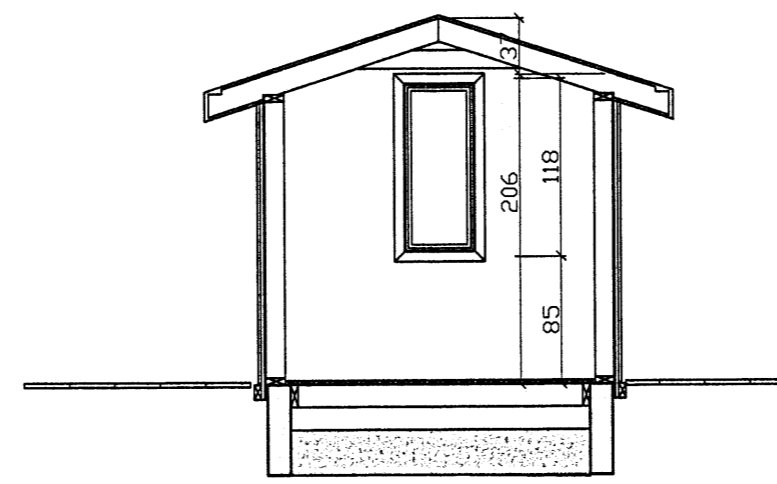


SNIÐ A-A

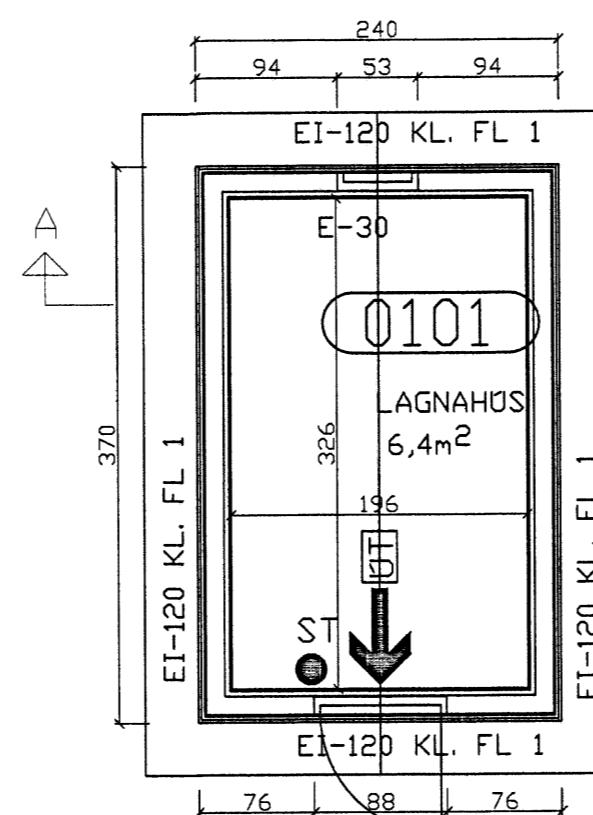

GRUNNMYND

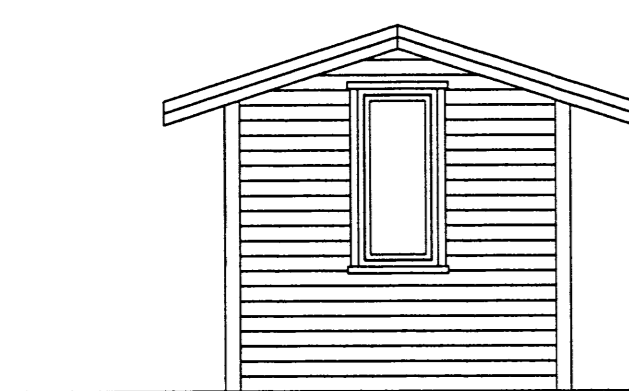

VESTLÆG HLIÐ

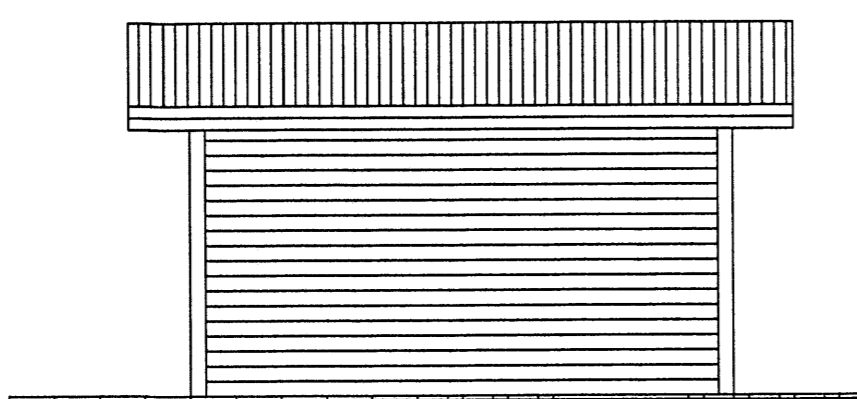

NORÐLÆG HLIÐ

Skráningartala: Skógaþorp Minniborgum nr.2, Grimsnes- og Grafingshreppir. Skrásetjari: Páll Zóphóniasson  
 Landnúmer: 198596 Kennitala: 120742 3379  
 Matshlutanúmer: 17 Útgáfa: 4.01t Dags: 25.9.2013

Uppskipting og lýsing				Stærðir													
D0	D1	D2	D3	D4	D5	DSM	D6	D7	D8	D9	D10a	D10b	D11	D12	D16	D17	
Lokun	Rými	Nokun	Höfuð-	Eignar-	Botn	Miljufur	Stig	Op	Brútfotur	Brútfotur	Salarhæð	Salarhæð	Brú	Næðfotur	Birt flatarmál	Reiknitala	
	hæð-í-00	texti	flokun	hald	m <sup>2</sup>	m <sup>2</sup>	m <sup>2</sup>	m <sup>2</sup>	sh <1.8	sh <1.8	mm	max	rúmmál m <sup>3</sup>	m <sup>2</sup>	m <sup>2</sup>	skiptarúmmál m <sup>2</sup>	
Matshluti					8,9	0,0	0,0	0,0	8,9	0,0			22,0	6,4	8,9	14,528	
Botn													1,8				
A	01	1. hæð			8,9	0,0	0,0	0,0	8,9	0,0			20,2	6,4	8,9	14,528	
	0101	lagnaús	N	0101	8,9				8,9		2,06	2,48	20,2	6,4	8,9	2,27	14,528
Athugasemdir																	
Sameignir summa																	
Eignarhald																	
	Eignarhald	Nokun texti	Birt flatarmál m <sup>2</sup>	Sérgign m <sup>2</sup>	Sérgign sameign m <sup>2</sup>												
	0101	lagnaús	8,9	14,528	14,528												
		Alls	8,9	14,528	14,528												

Skipulags- og byggingarfulltrúi Uppveita bs.  
**Sampykkt**  
 18 FEB 2014  
*Páll Zóphóniasson*  
 Byggingarfulltrúi

Skipulags- og byggingarfulltrúi Uppveita bs.  
**Yfirfarið**  
 22 AUG. 2014  
*Róbert*  
 Byggingarfulltrúi

NR	DAGS.	BREYTING
A	JAN.14	TEXTI OG GRUNNMYND
B		
C		
D		
E		
F		
G		
H		

**SKÝRINGAR**

**BYGGINGARLÝSING**

**UNDIRSTÖÐUR**  
 GRAFIÐ ER NIÐUR Á FAST OG UNDIR HÚSINU ER SETT ÞJÓPP FYLING. STADSTEYPTAR 20cm UNDIRSTÖÐUR.

**GÓLF**  
 GÓLFBITAR 48x148 mm c/c 600 mm FEST VIÐ STEINSTEYPTA UNDIRSTÖÐUR. NEÐAN Á ÞÁ ER NEGLT 21x95mm KRÖSSVIÐUR SEM KEMUR MILLI GÓLFBITA. EINANGRÁÐ MEÐ 125 mm ÞÉTTULL KLÆTT MEÐ 22mm RAKAPÖLNUM SPÓNAPLÖTUM.

**ÚTVEGGIR**  
 GRIND 48X123mm c/c 600. KLÆDD AÐ UTAN MEÐ 9mm GRENIKROSSVIÐ LOFTBIL ER 21mm. SÍÐAN KLÆTT AÐ UTAN MEÐ LÁRÉTTTRI 21mm RÚNAÐRI FURU VATNSKLEÐNINGU. EINANGRUN 125mm ÞÉTTULL, RAKAVÖRN. LAGNAGRIND 34X45mm OG 12mm SPÓNAPLÖTUM.

**VIÐBÓT-ÚRBÆTUR**  
 3X9mm ÚTIGIFS OG BÁRUJÁRN Á 10mm ÖBRENNANLEGUM LEGTUM

**ÞAK**  
 SPERRUR 48X148mm C/C600. ÞAKKLEÐNINGU 25X150mm, ÞAKPAPPI OG LITABBÁRUSTÁL. NEÐAN Á BORDAKLEÐNINGU KOMI LISTAR 25X25 LOFTUN OG Í HVERT SPERRUBIL KOMI 2XØ32mm ÖNDUNARRÖR. EINANGRUN Í ÞAKI ER 150mm ÞAKULL MEÐ AFÖSTUM PAPPA, RAKASPERRA, LAGNAGRIND 34X45 OG 12mm GRENIPANILL

**GLUGGAR**  
 ÚR GAGNVARÐI FURU OG GLERJADIR MEÐ TVÖFOLDU GLERI. SETJA SKAL VÍRGLER Í GLUGGA E-30


**SUMARHÚS, STÆRDIR: (MATSHLUTI 01)**  
 BRÚTTÓFLÖTUR HÆÐ = 9,0m<sup>2</sup>  
 NETTÓFLÖTUR HÆÐ = 8,0m<sup>2</sup>  
 BRÚTTÓRÚMMÁL HÆÐ = 22,0m<sup>3</sup>

SJÁ NÁNAR Á SKRÁNINGATÓFLUR

**ROTÞRÓ**  
 HÚSIÐ ER TENGT SAMEIGINLEGGI ROTÞRÓ. ROTÞRÓ SKAL UPPFYLLA LEIÐBEININGAR HOLLUSTU-VERNDAR RÍKSINS OG FENGIS VIÐURKENNINGU HENNAR. ALLUR FRÁGANGUR FRÁVEITULAGNA SKAL VERA SKV ÍST-65. ÍST 68 OG BYGGINGARREGLUGERÐAR

**SKÝRINGAR OG TÁKN**  
 SLOKKVITÆKI  
 REYKSKYNJARI  
 ÚTMERKI  
 BJÖRGUNAROP

MATSHLUTI 17

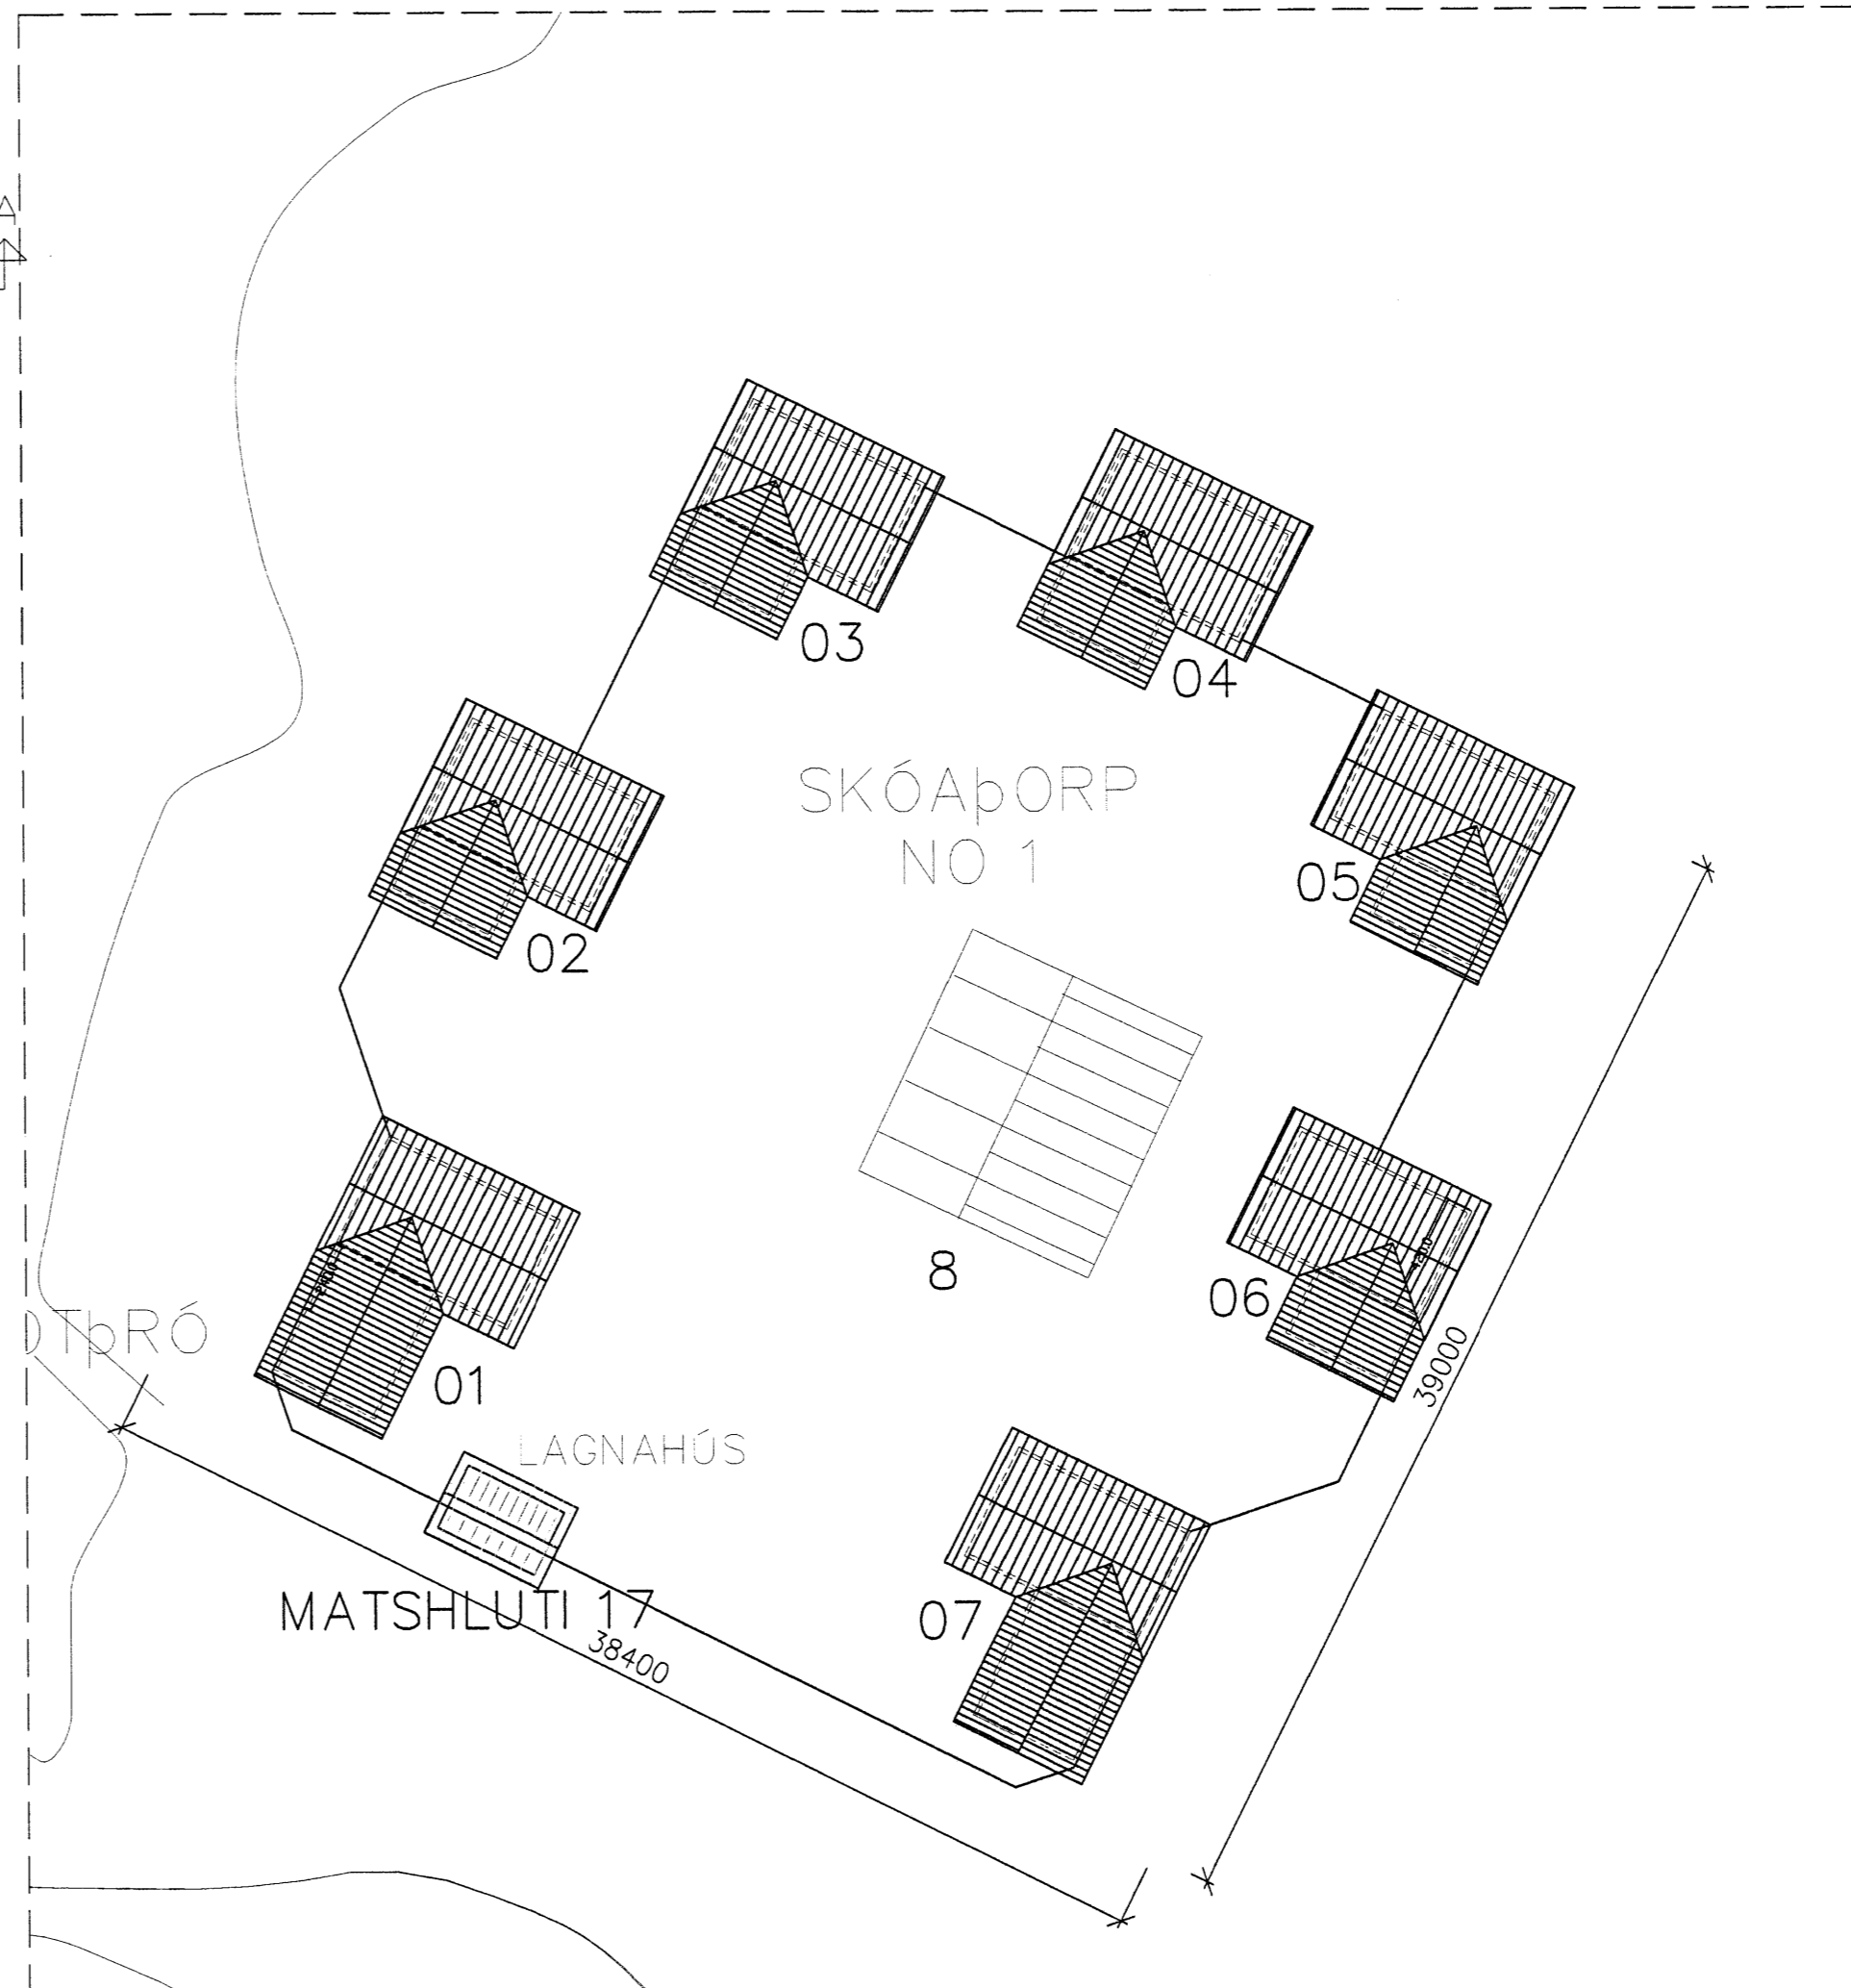

Inntaks- og tengihús nr. 17  
 Inntaks- og tengihús stendur suðvestast í þorpunum. Veggir og þak núverandi húss eru REI 60/ EI 60, veggir með klæðningu í flokki 2, en þakið er járnklætt. -- Eftir viðbyggingu viðhúsnr.1 verður bil á milli húsanna 3.4 m eða < 8 m. Útveggir inntaks- og tengihúss verði því endurbættir með þreföldu 9 mm útveggjagifskleðningu og stálklæðningu á 10 mm öbrennanlegum legtum c/c 600 mm, svo þeir verði REI-120. Þar sem gluggar eru yfir 25 % af vesturhlíð og fjarlægð milli húsa < 6 m skal setja öryggisgler E-30 í glugga á vesturhlíð. (Sjá gr. 9.7.5 og gr. 9.6.28. Í byggingarreglugerð nr. 112/2012. [1] þegar gluggar eru í útveggjum.)

**teiknistofa** Kirkjuvegi 23 900 Vestmannaeyjum Sími 481-2711 tpz@teiknistofa.is www.teiknistofa.is

Verkheiti  
**SKÓAÞORP NO. 1 MINNIBORGUM INNTAKS OG LAGNAHÚS**

Verkhefi  
**INNTAKS- OG LAGNAHÚS GRUNNMYND, SNIÐ OG ÚTLIT**

ÚTG. DAGS	HANNAÐ	VERK.NR
SEPT. 13	PZ	1227-6
YFIRFARIÐ	TEIKNAD	Mælikvarði
	EA	1:250
TEIKN. NR	BREYTING	1:50
117	A	

Sampykkt *Páll Zóphóniasson*