Burðarþol undirstaða 1:50

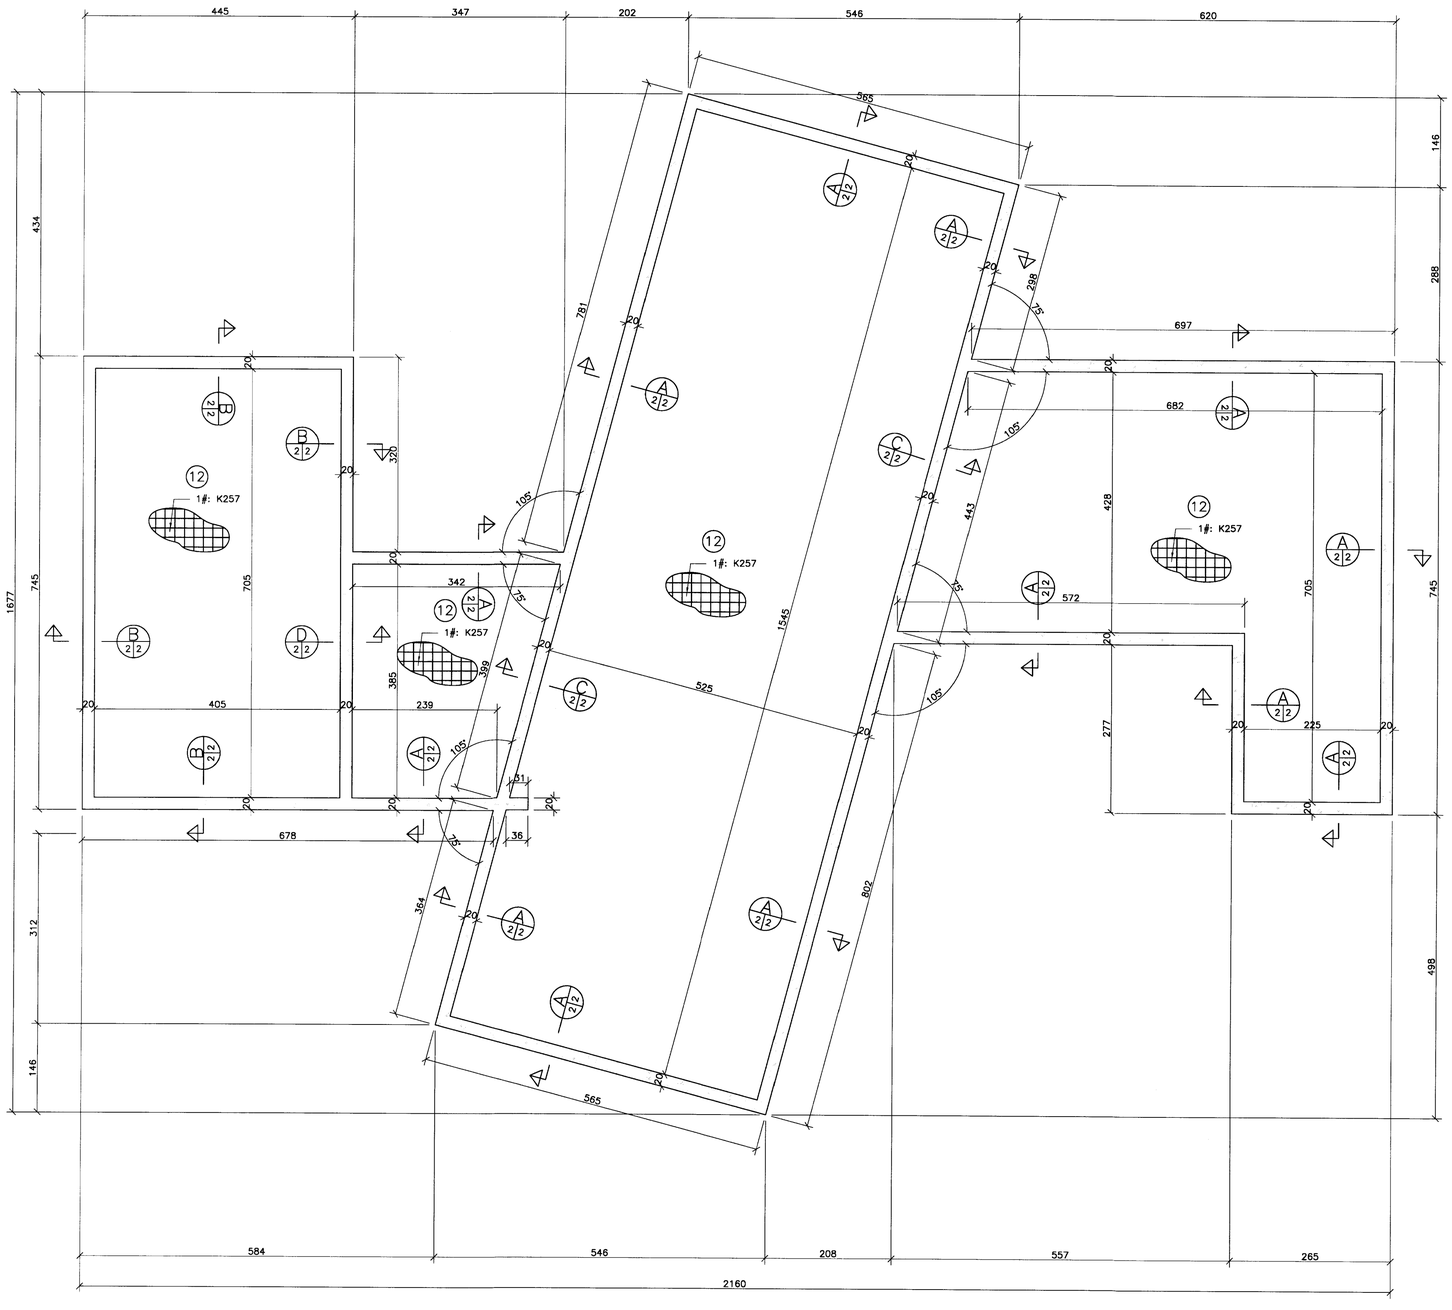

A 2|2 Snið A–A. 1:20.

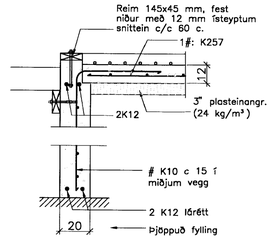

B 2|2 Snið B–B. 1:20.

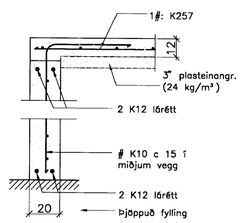

C 2|2 Snið C–C. 1:20.

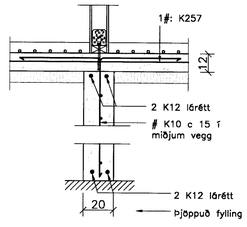

D 2|2 Snið D–D. 1:20.

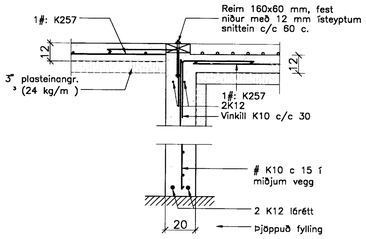

Breytingar:

TÓV

TEIKNISTOFAN ÓÐINSTORGI
VERKFRÆÐIDEILD ehf.

Óðinsgötu 7
101 Reykjavík
Netfang: tov@to.is
Sími: 510 2200 Fax: 510 2201

Verkefni: Stapi II, sumarhús.

Heiti: Burðarþol: Undirstöður, grunnm. og snið.

Hönnun: VÍFILL ODDSSON VERKFRÆÐINGUR
kt. 101237-3629 FVFÍ – FRV
KRISTJÁN S. GUÐM. VERKFRÆÐINGUR
kt. 070254-5819 FVFÍ

Áritun aðalhönnuðar:

M. 1:50/1:20
R. K.S.G.
T. B.J.
Dags. Mars 2007. Nr. 1032-1-2