



EINLÍNUNYND
MKV. Enginn

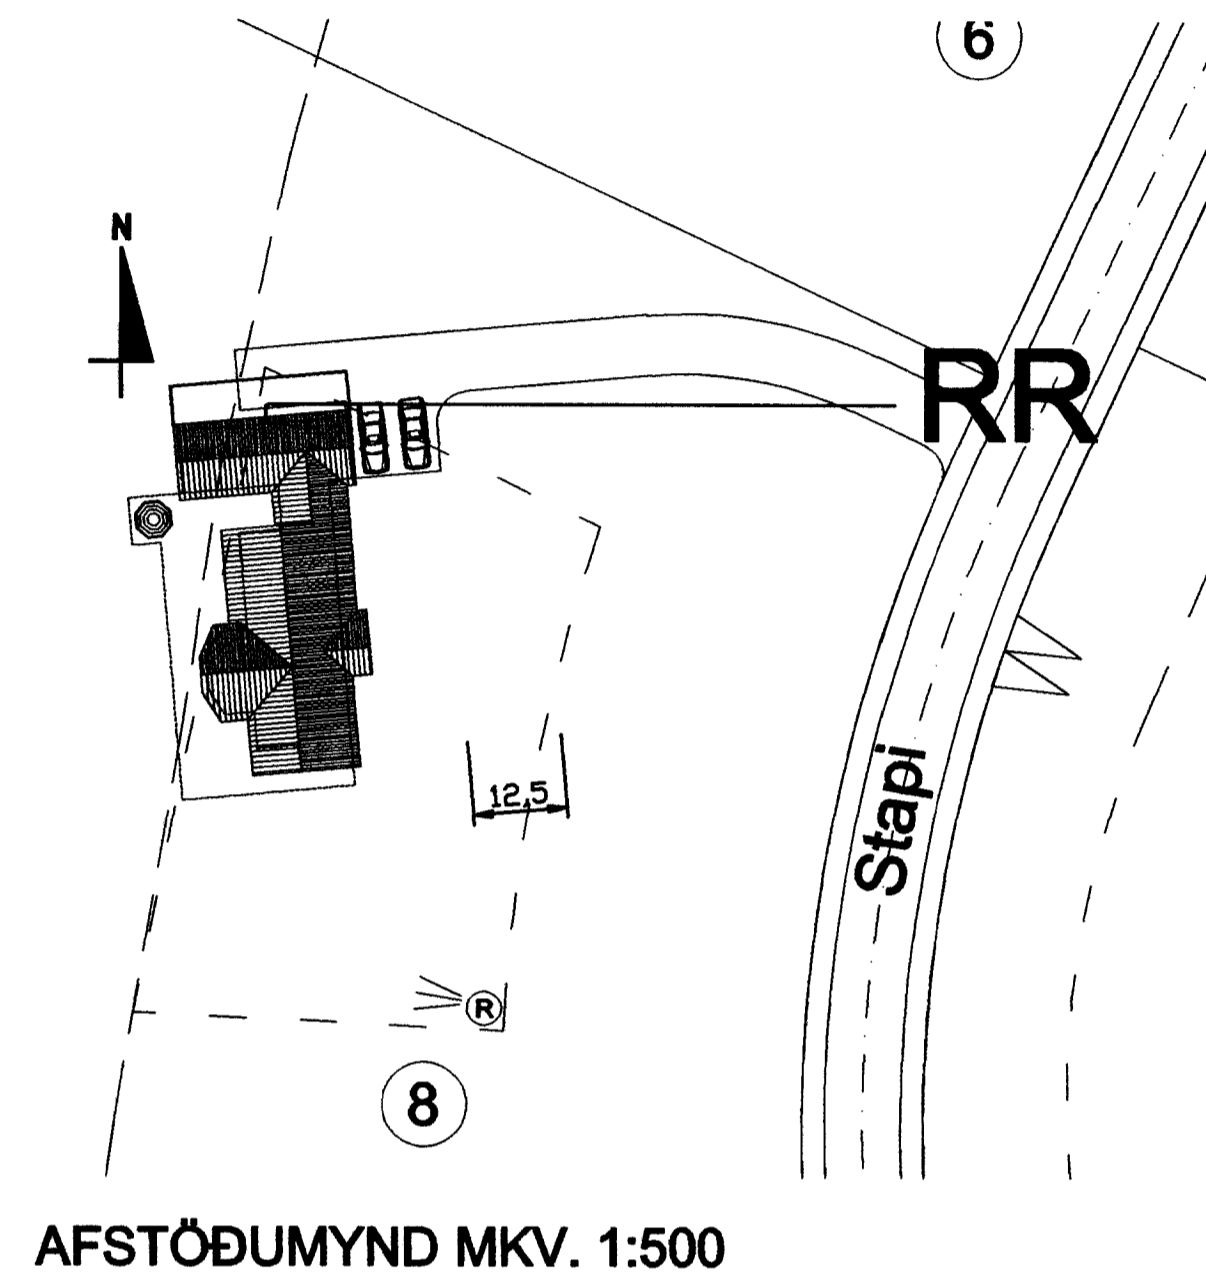

AFSTÖÐUMYND MKV. 1:500

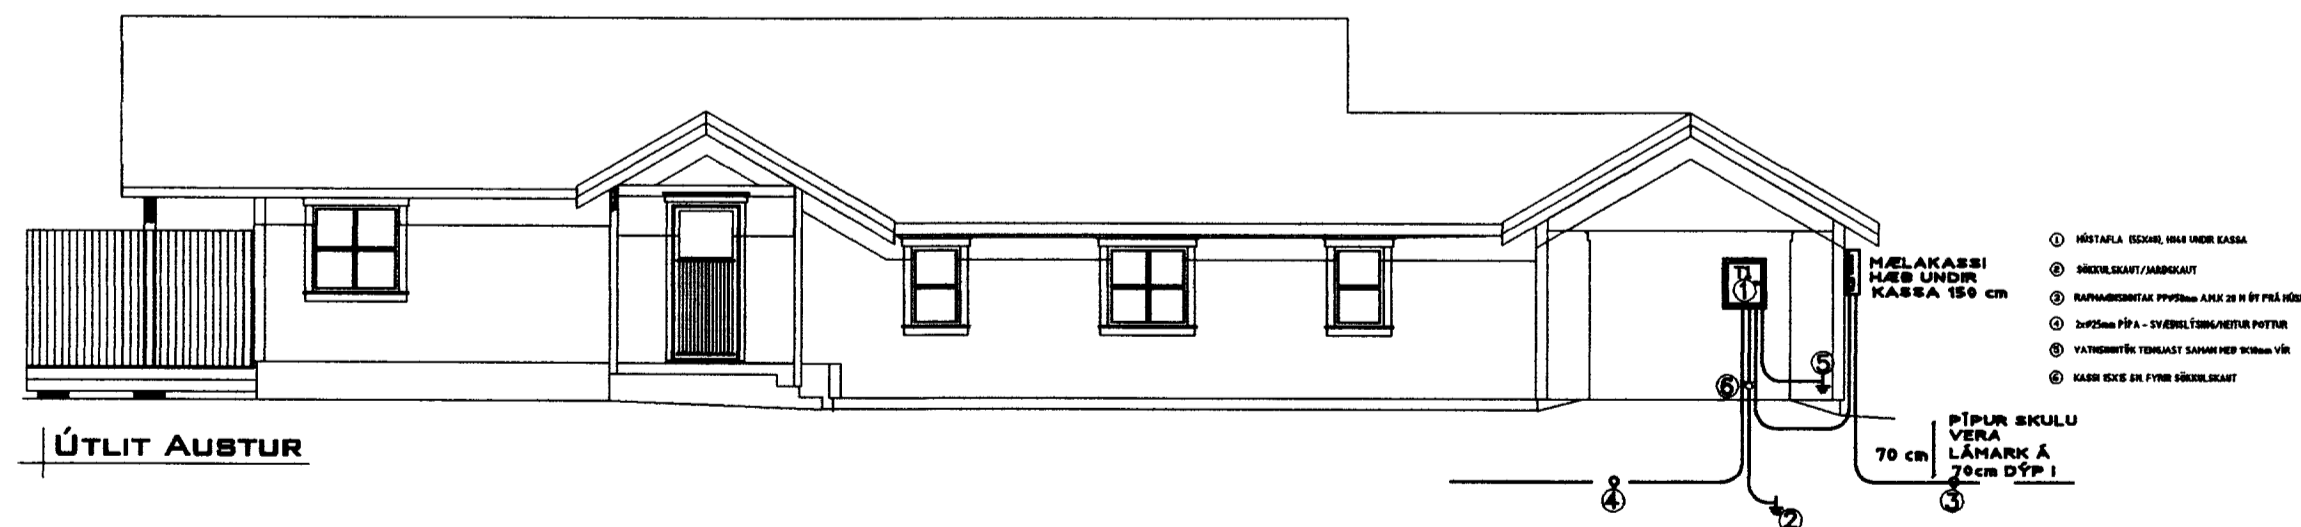

SNIDMYND MKV. 1:100

RAFVERKSTÆÐI BRÖFIN 178
KEFLAVÍKUR 230 KEFLAVÍK
SÍMI: 861 1787

Verkhuti:	EINLÍNU-, AFSTÖÐU- OG SNIDMYND				
Staður:	STAPI 8 ÚLFLJÓTSVAIN				
Hannad:	RBG/Vp	Teiknad:	Vp	Yfirfarið:	RBG
Dags:	05.09.2007	Skráarnafn:	stapi8	Útgáfa:	A
Samþykkt:		Kennitala:	130371-4779	M.K.V.:	1: 100, 1: 500
				Blað nr.:	2/4

Nr.	DAGS	BREYTINGAR