



Dak grunnmynd  
M=1:50

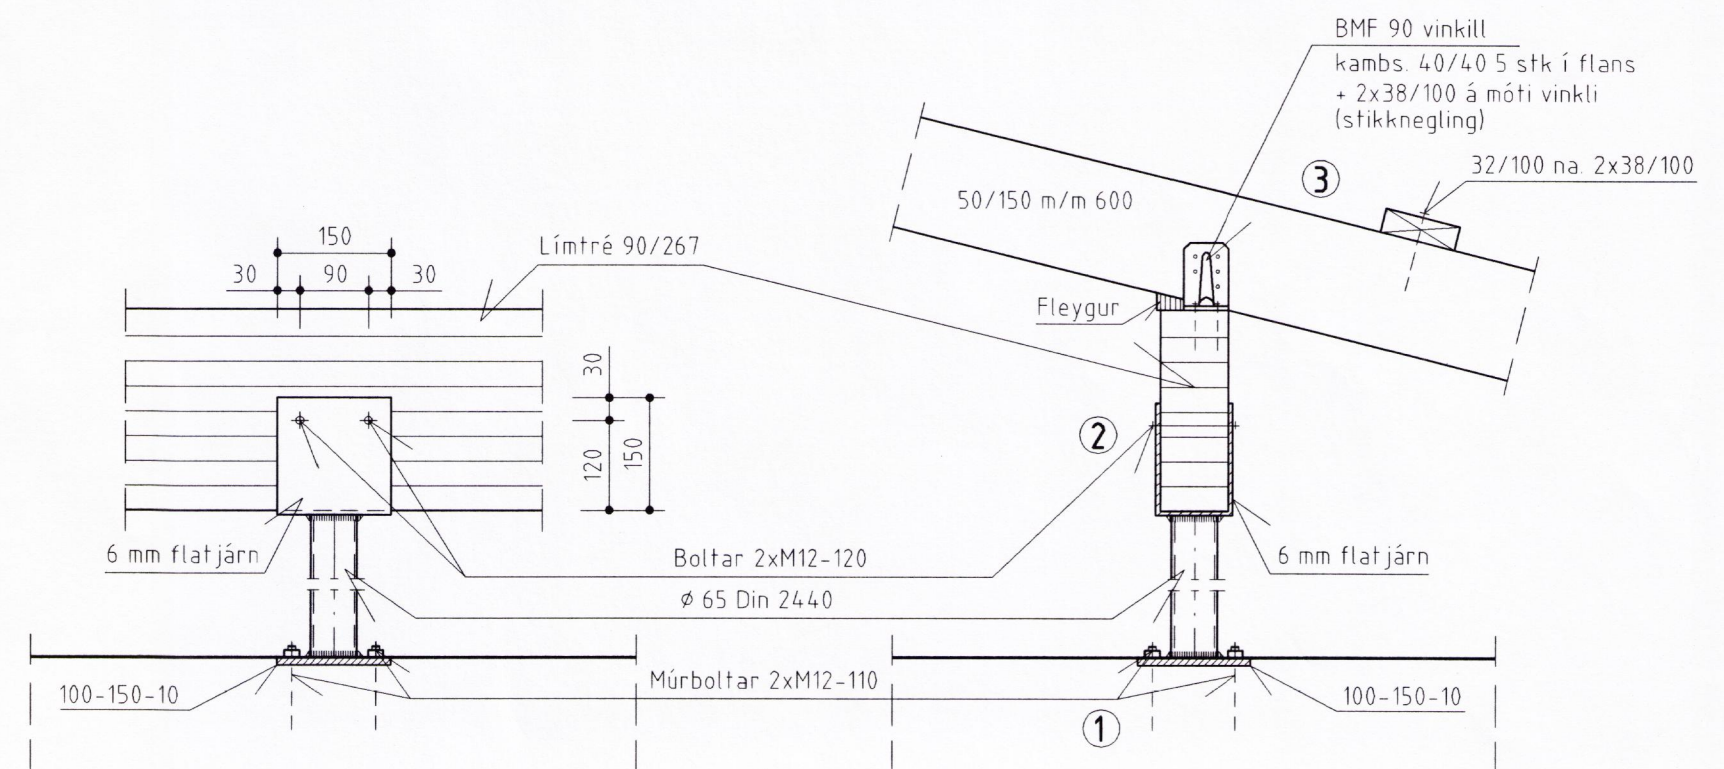

Deili  
M=1:10

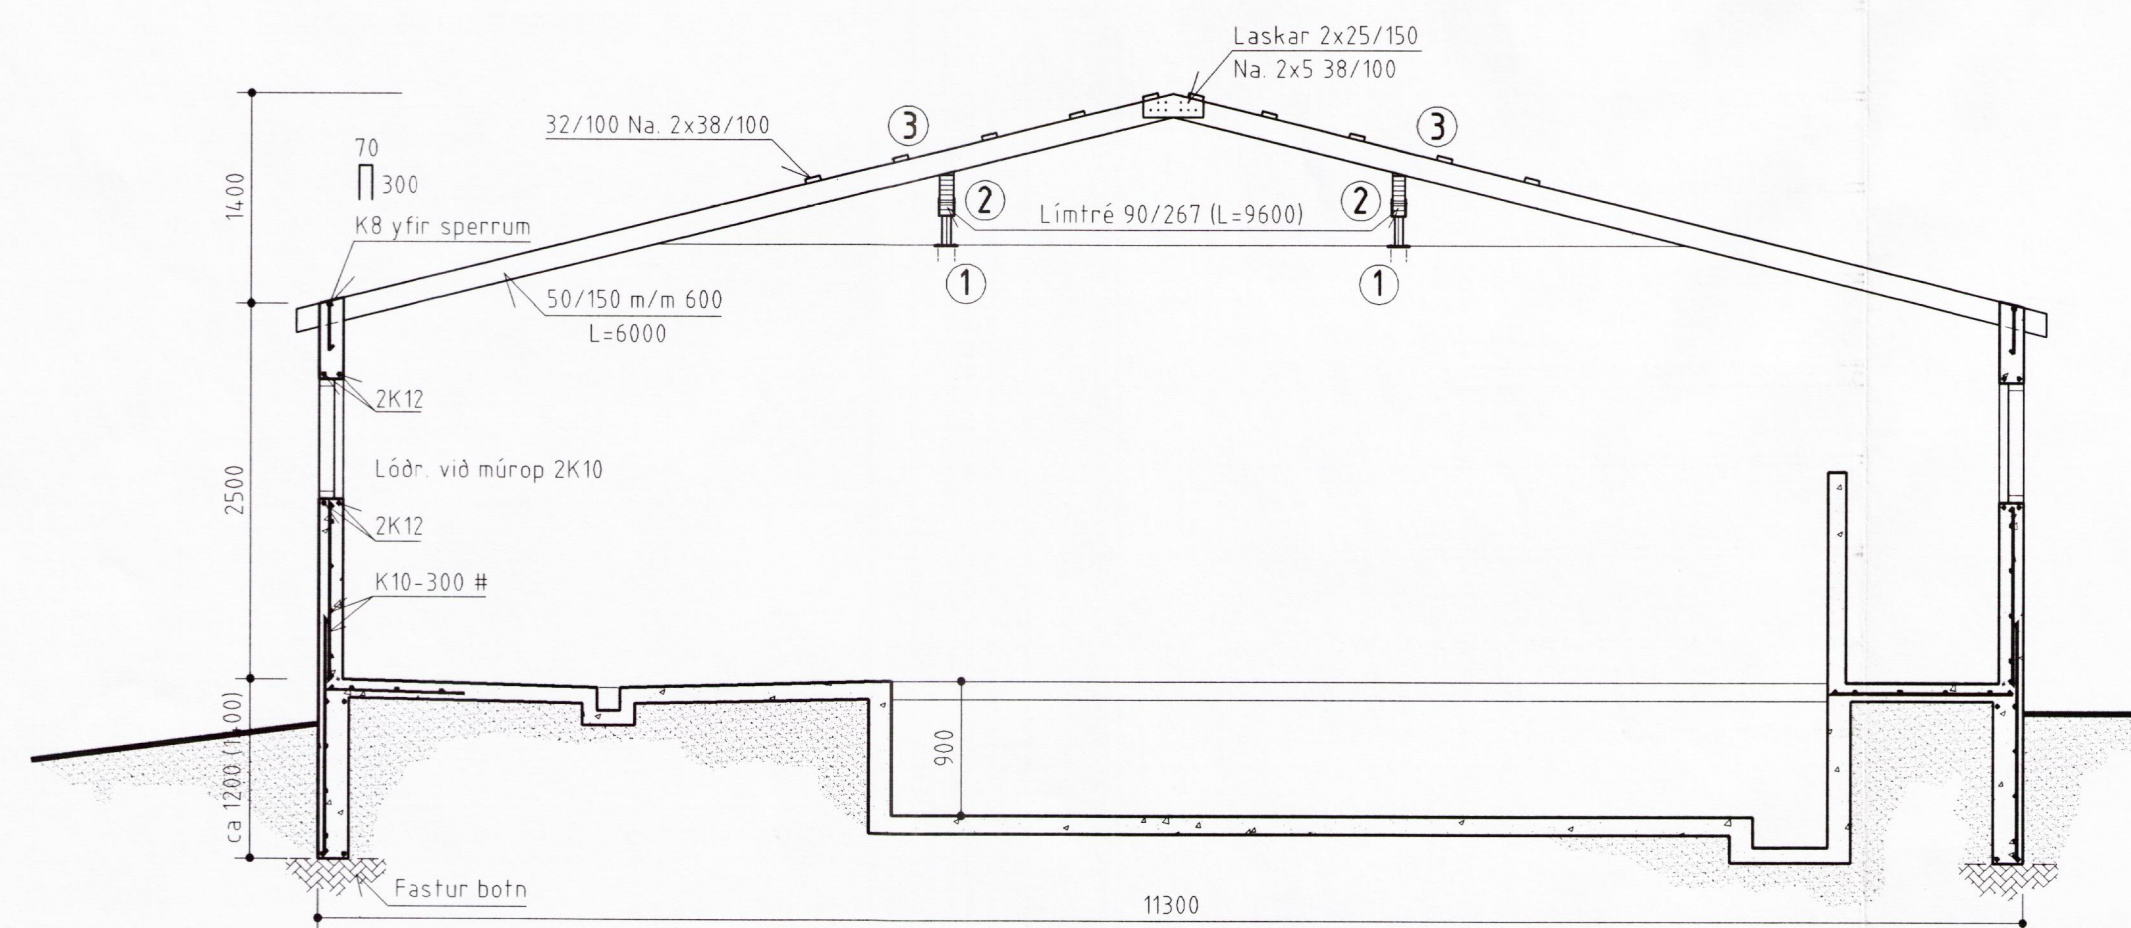

Snid þ-b  
M=1:50

BYGGINGAÞJÓNUSTA BÆNDASAMTAKA ÍSLANDS	Verk nr: 0535-10
BÆNDAHÖLLINNI, HAGATORGI, REYKJAVÍK sími 5630300	Blað nr: 4 af 4
Stærribær, Grímsneshreppi, Árn.	Mkv: 1:10 1:20 1:50
Mjaltabás/Mjólkurhús.	Daqs: 04/02/1998
Dak grunnmynd, þversnið og deili.	Breytt:
	Hannað: M.S. Teiknað: E.T.

*Sig. Sigurdsson*