

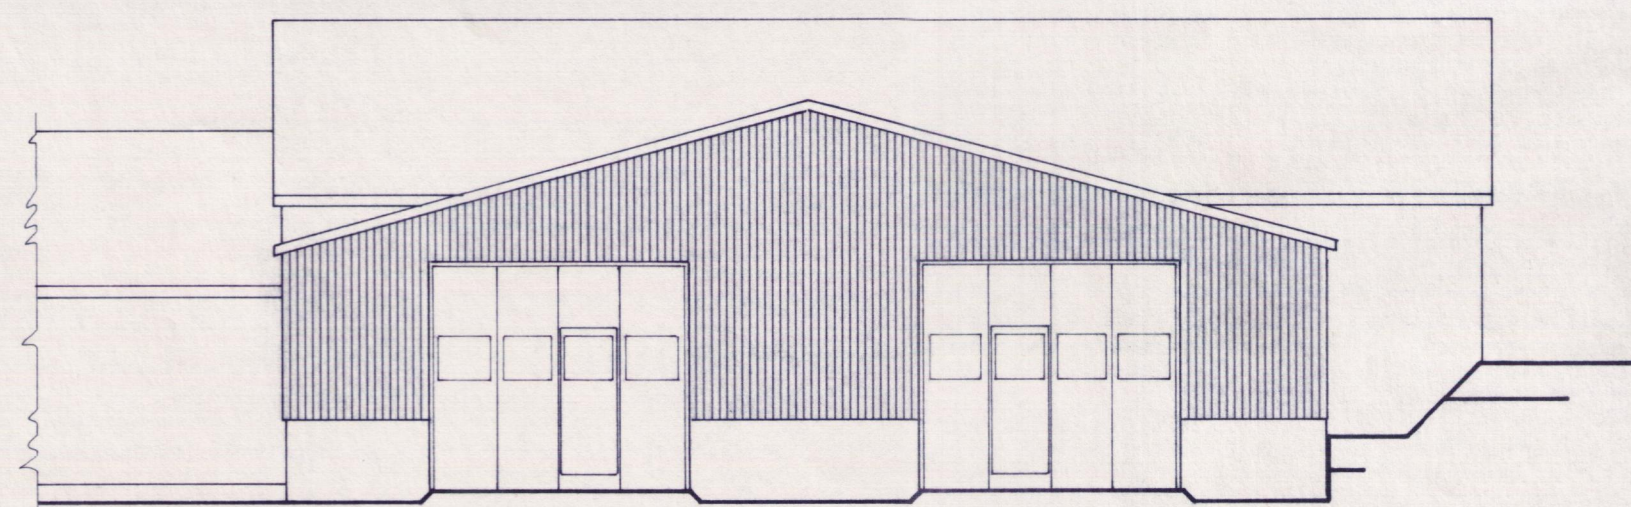
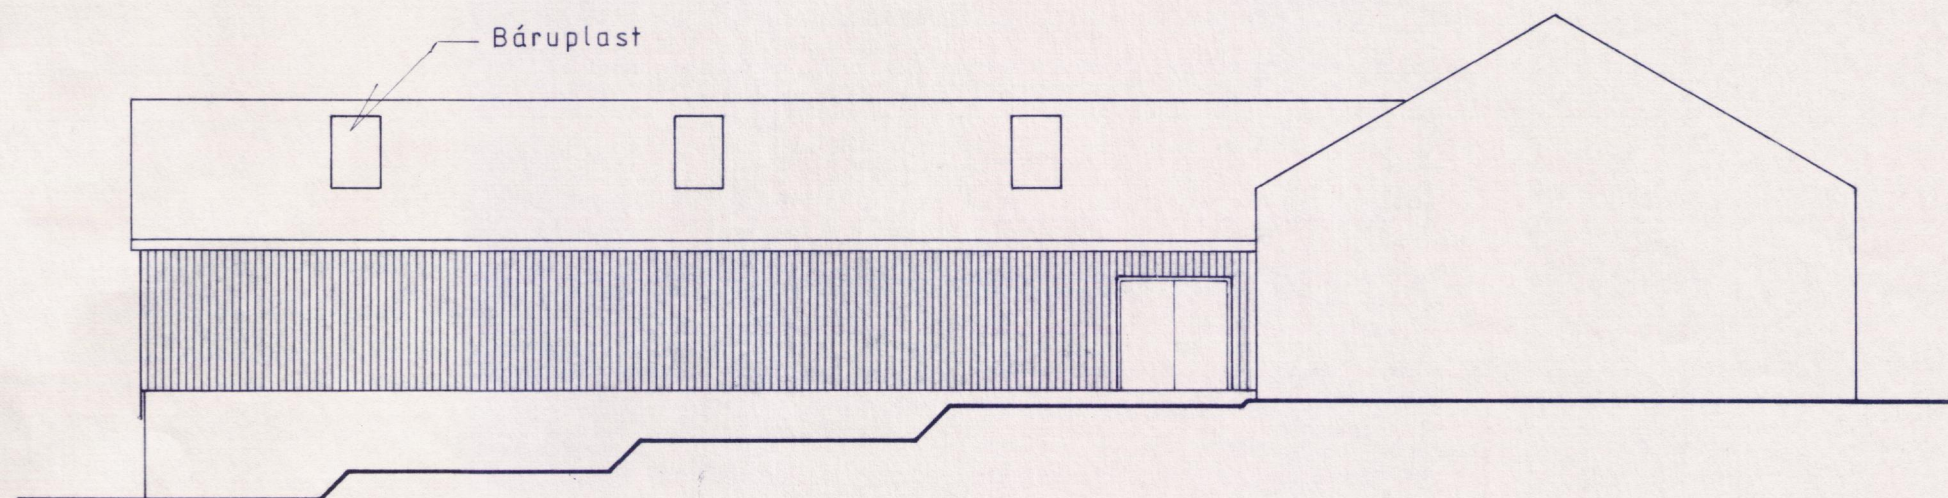
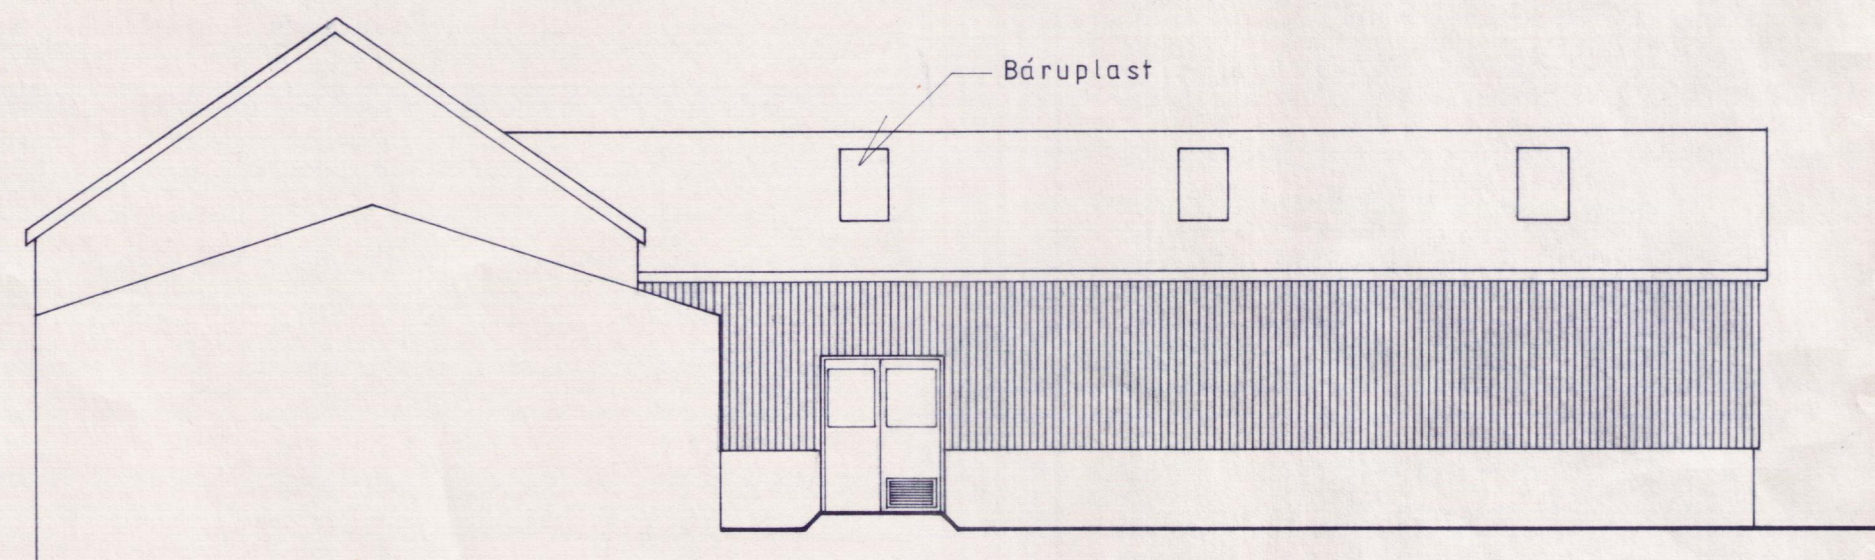


*Hilmar Lárusson*

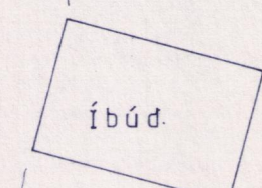

Dyrhæð 300 cm, gluggar skulu vera í hurðum og gönguhurð felld í einn hurðarfleka hvoru megin.

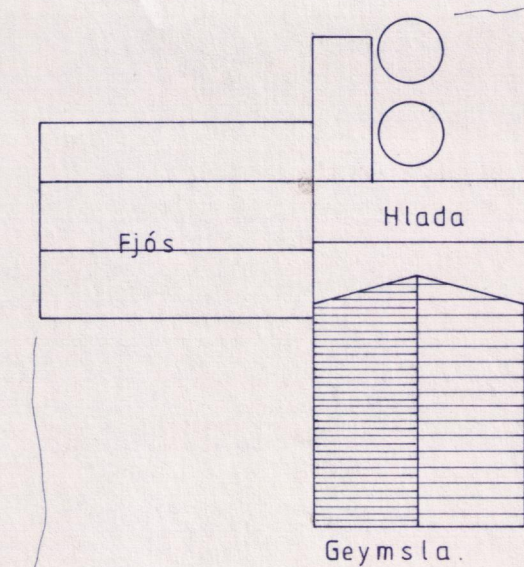

Afstöðumynd  
M=1:500

**BYGGINGAÞJÓNUSTA BÚNAÐARFÉLAGS ÍSLANDS**  
BÆNDAHÖLLINNI, 107 REYKJAVÍK, S: 91 - 19200  
Stærriber, Grímsneshr. Árnessýslu.  
Geymsluhús.  
Útlit og afstada.

TEIKNING NR. 0189-60  
BLAÐ NR. 2 af 5  
MÆLIKVARÐI 1:100 1:500  
DAGSETNING 17/03/1992  
HANNAD M.S. TEIKNAD

*Magnús Sigurðsson*