



Skráningartafla: Öndverðanes 1 lóð 347					Skrásetjari: Guðjón Geirsson														
Landnúmer: 202442					Kennitala: 180774-3789														
Matshlutanúmer: 01					Útgáfa: 4.01t Dags: 31.3.2008														
Uppskipting og lýsing					Stærðir														
D0	D1	D2	D3	D4	D5	D5M	D6	D7	D8	D9	D10a	D10b	D11	D12	D16	Reiknitala	D17		
Lokun	Rými	Notkun	Höfuð-flokkun	Eignar-hald	Botnflötur	Milliflötur	Stigar	Op	Brúttóflötur	Brúttóflötur	Salarhæð	Salarhæð	Brúttó	Nettóflötur	Birt flatarmál	skiptarúmmáls	Skipta-rúmmál		
	hæð-róð	texti			m <sup>2</sup>	m <sup>2</sup>	m <sup>2</sup>	m <sup>2</sup>	m <sup>2</sup>	sh < 1,8	min	max	rúmmál m <sup>3</sup>	m <sup>2</sup>	m <sup>2</sup>		m <sup>3</sup>		
<b>Matshluti</b>					88,2	0,0	0,0	0,0	88,2	0,0				290,5	74,3	88,2		230,390	
<b>Botn</b>														17,6					
	01	<b>1. hæð</b>			88,2	0,0	0,0	0,0	88,2	0,0			272,9	74,3	88,2				
A	0101	sumarhús	N	0101	84,6				84,6		2,31	3,59	263,9	72,0	84,6	3,12	224,640		
A	0102	geymsla	N	0101	3,6				3,6		2,31	2,75	9,0	2,3	3,6	2,50	5,750		
C	0103	pallur	N	0101	130,0				130,0										
C	0104	pallur	N	0101	36,7				36,7										
<b>Athugasemdir</b>																			
<b>Sameignir sumra</b>																			
<b>Eignarhald</b>																			
	Eignar-hald	Notkun texti	Birt flatarmál m <sup>2</sup>	Skipta-rúmmál Séreign m <sup>3</sup>	Séreign og sameign m <sup>3</sup>														
	0101	sumarhús	88,2	230,390	230,390														
		<b>Alls</b>	88,2	230,390	230,390														

skráningartafla

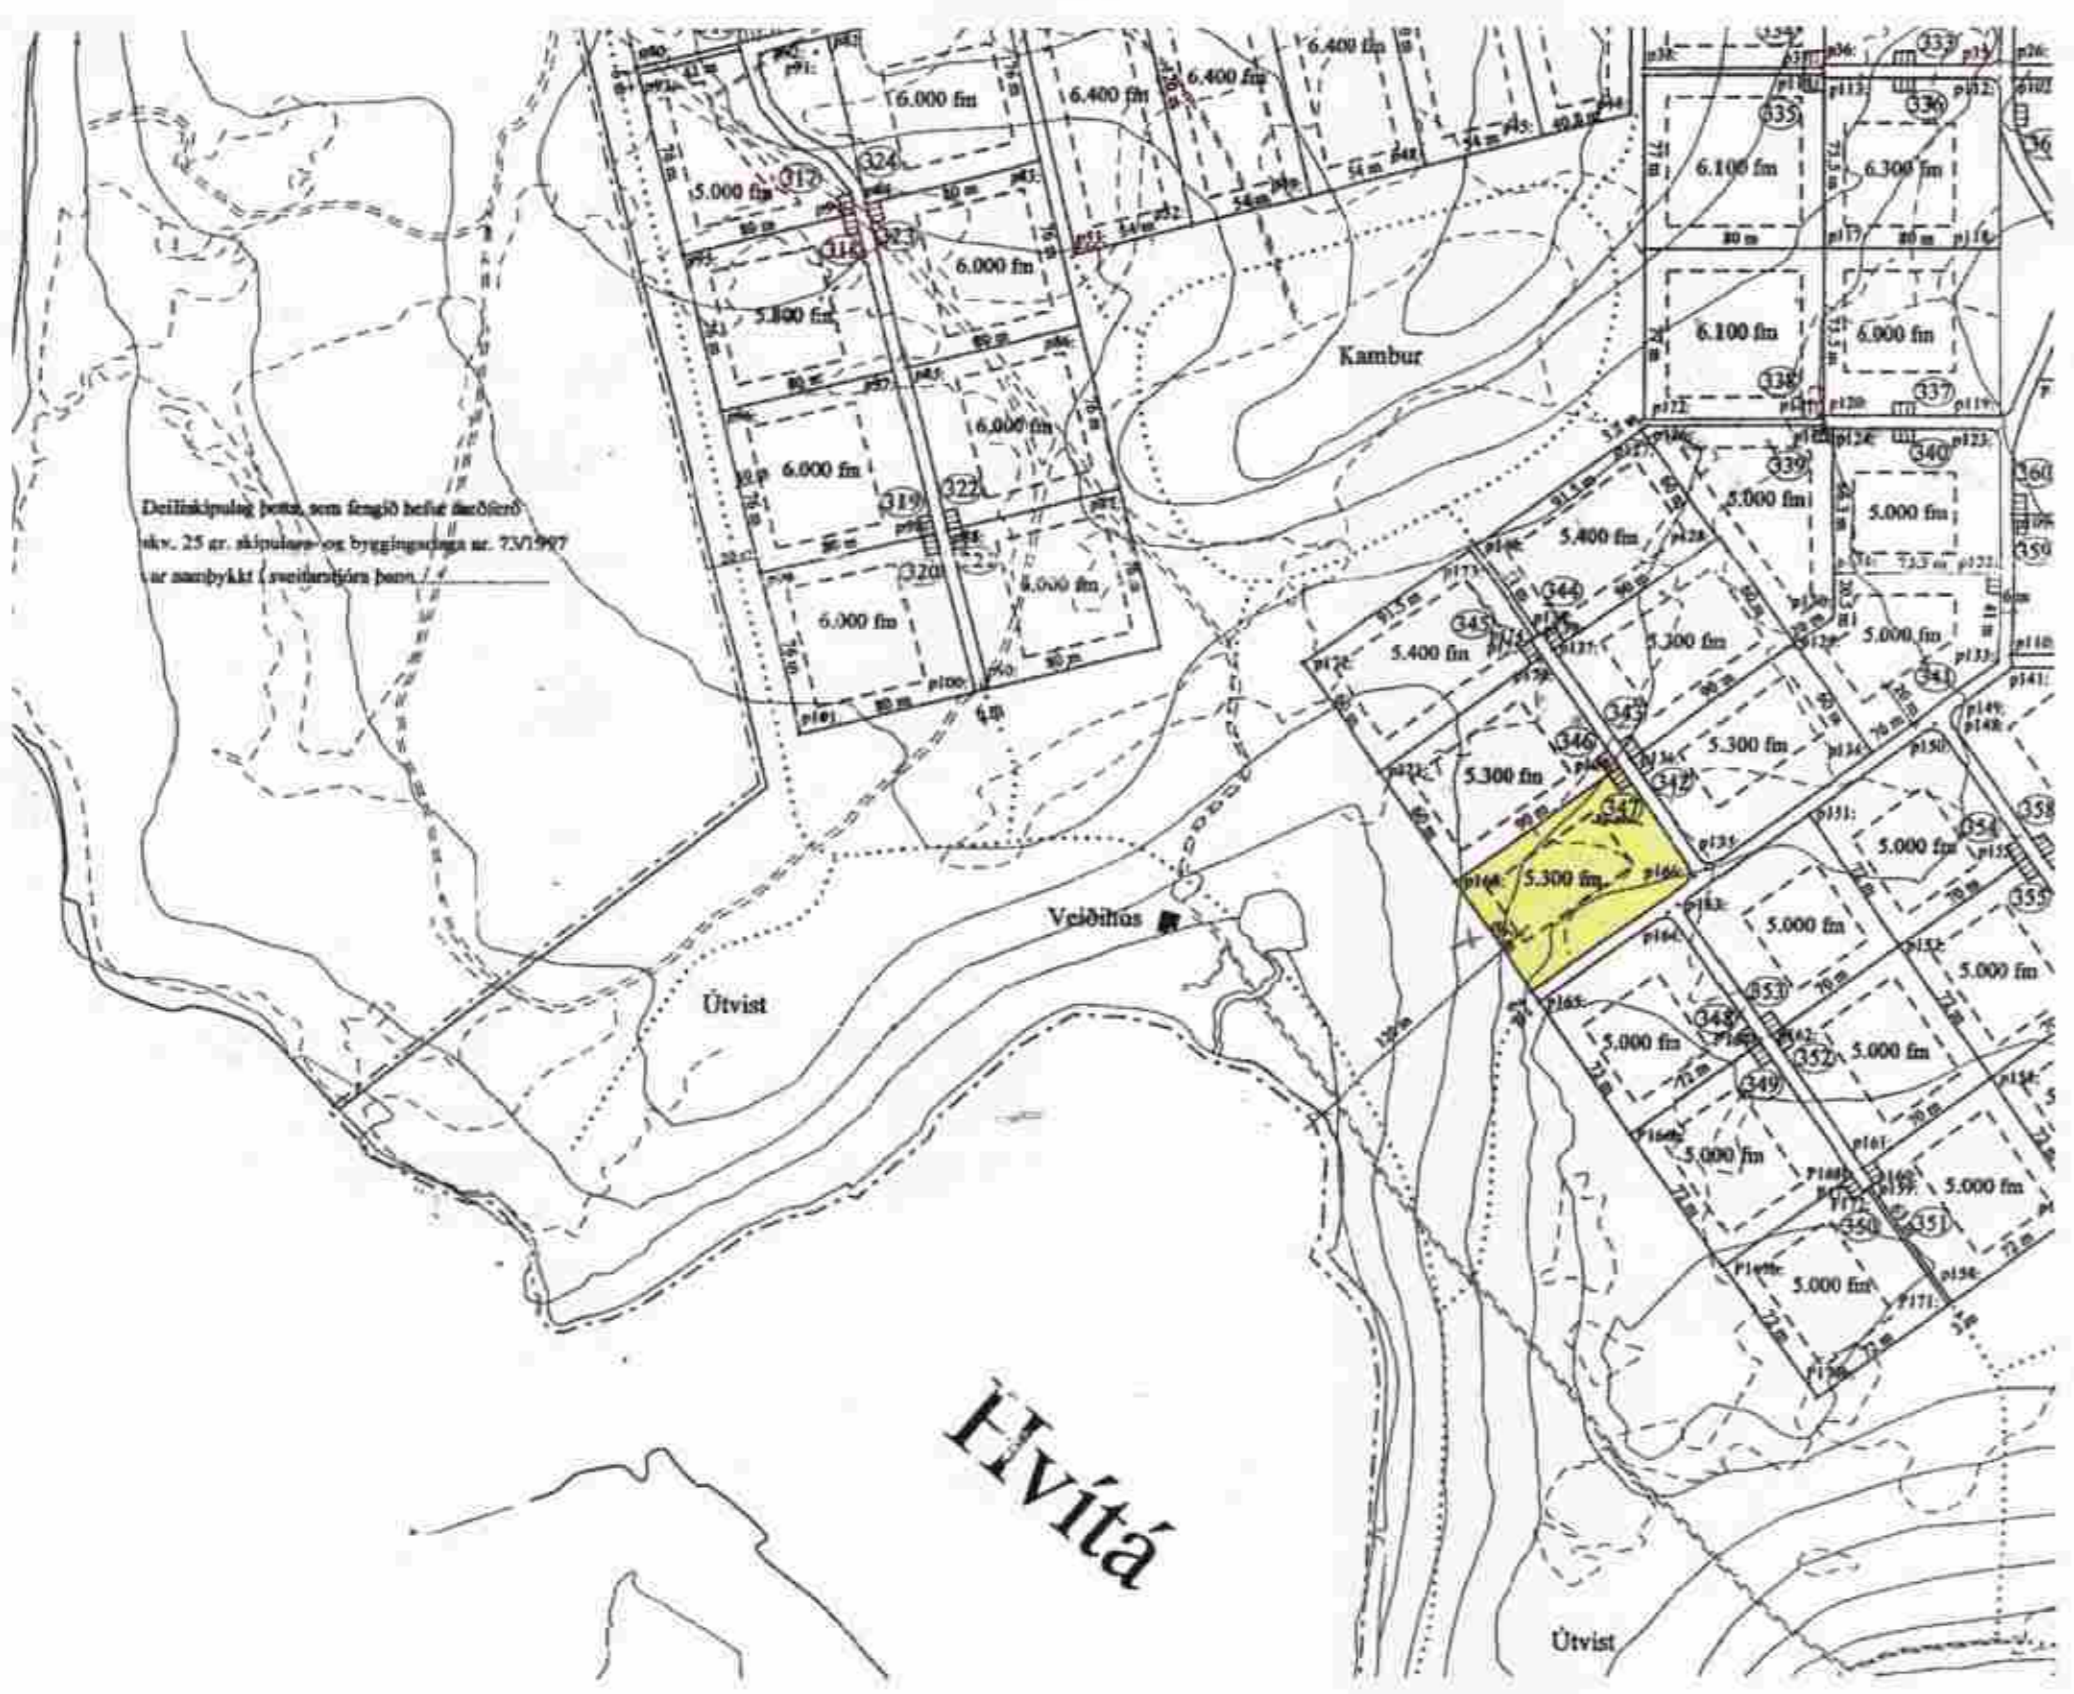

staðsetning lóðar

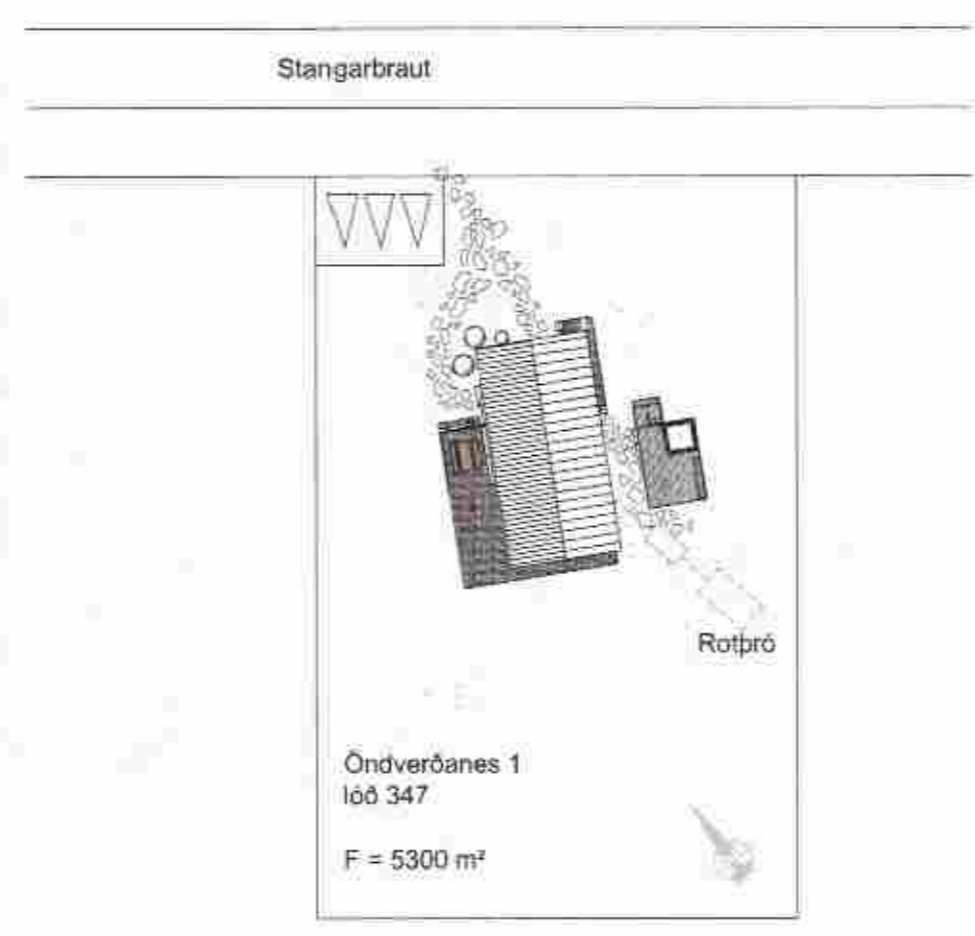

afstöðumynd mkv. 1:500

Verkhelti:	Öndverðanes 1 Lóð 347
Verkhilti:	Afstöðumynd / Skráningartafla
Teiknúmer:	1.00
Málkvarði:	1:500
Teiknað:	99
Yfirfarið:	
Samþykkt:	
Verknumér:	08014
Útgáfudagur:	02.04.08
Teiknislóð:	
Útprintað:	Apr 21, 2008 - 9:59