




útlit 1:50 vestur

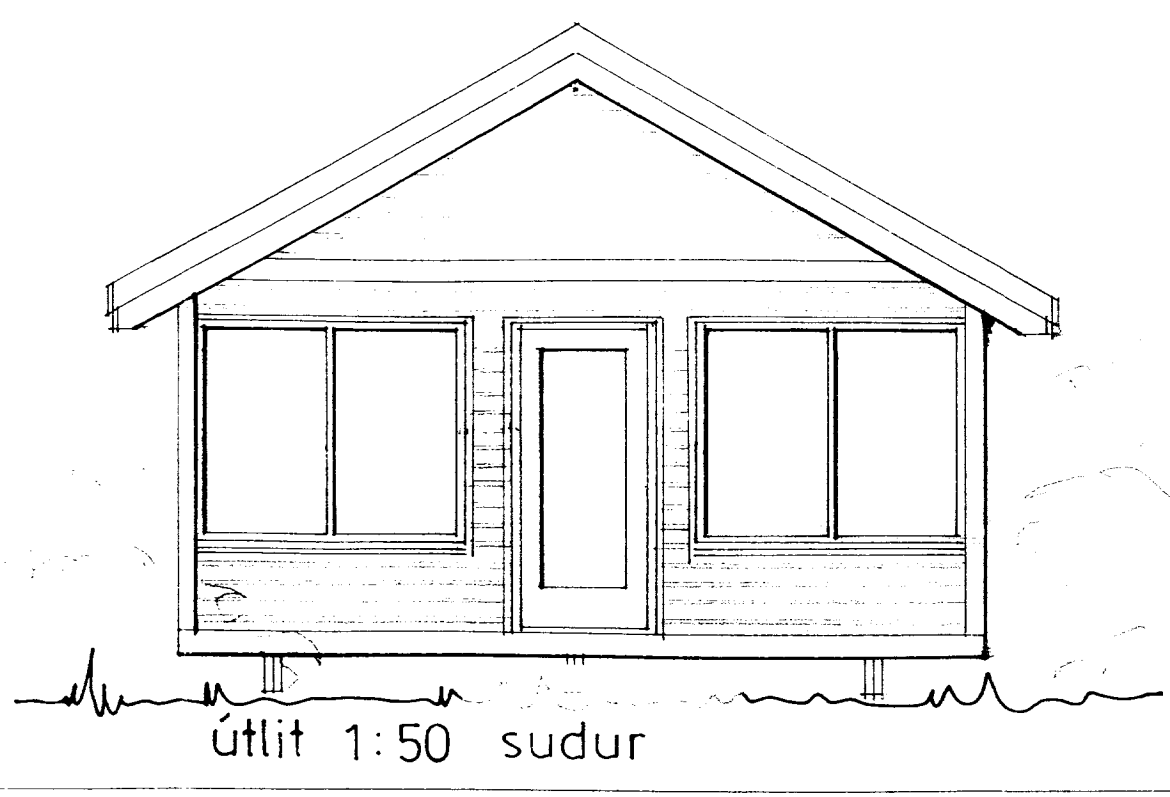


útlit 1:50 sudur

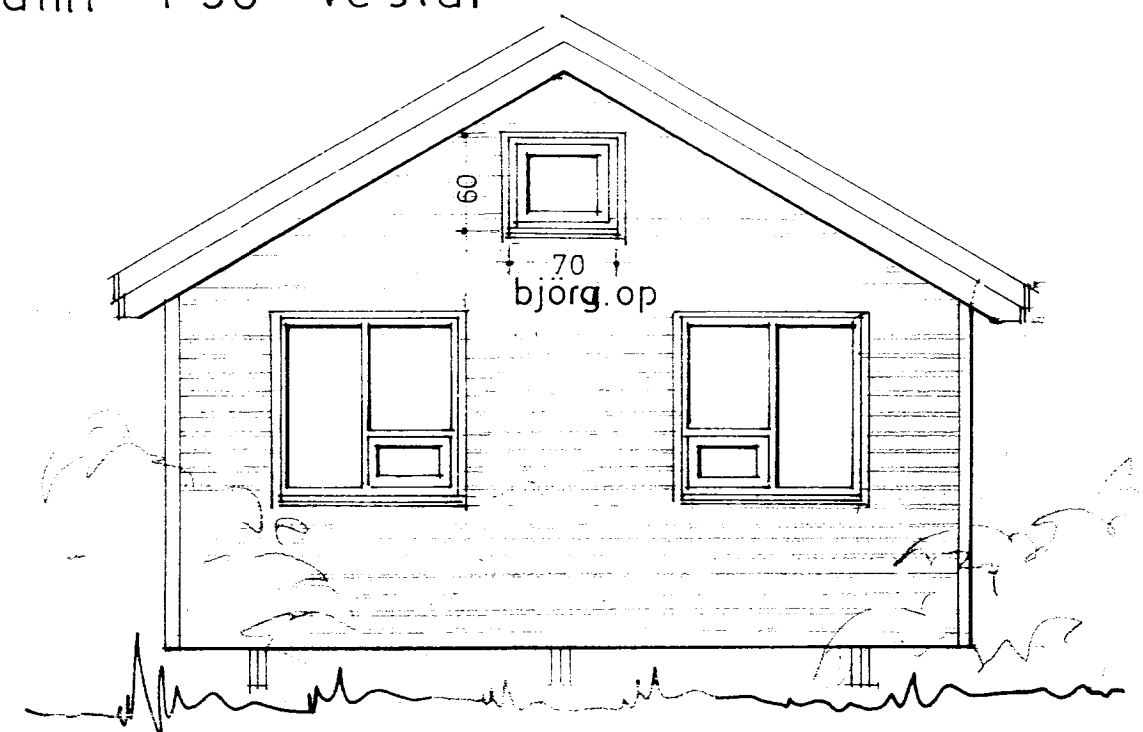

útlit 1:50 nordur

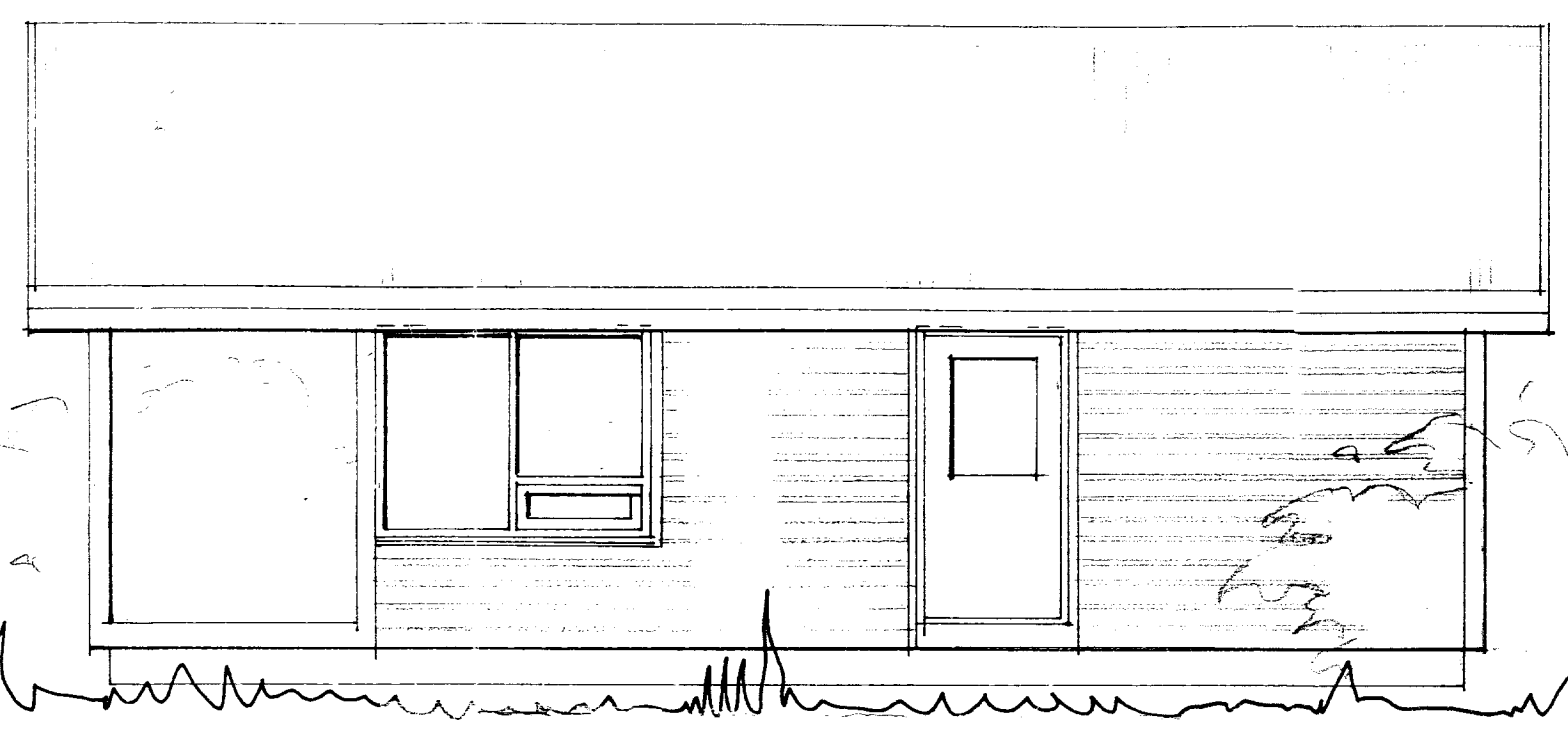

útlit 1:50 austur

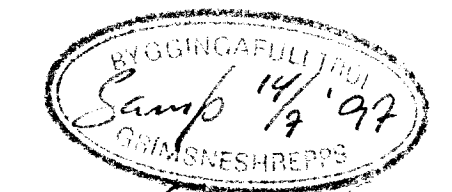


Hinnel Einarsson

Lýsing:


húsið er timburhús, klætt með timburpanil og einangrad með 100 mm stein ull. tvöfalt gler í gluggum og bærustál á þaki

- grunnflötur : 40,5 m²
- svefnloft (gólf) : 18,0 m²
- heildarrúmmál : 134,6 m³


litir eru „náttúrulegir“

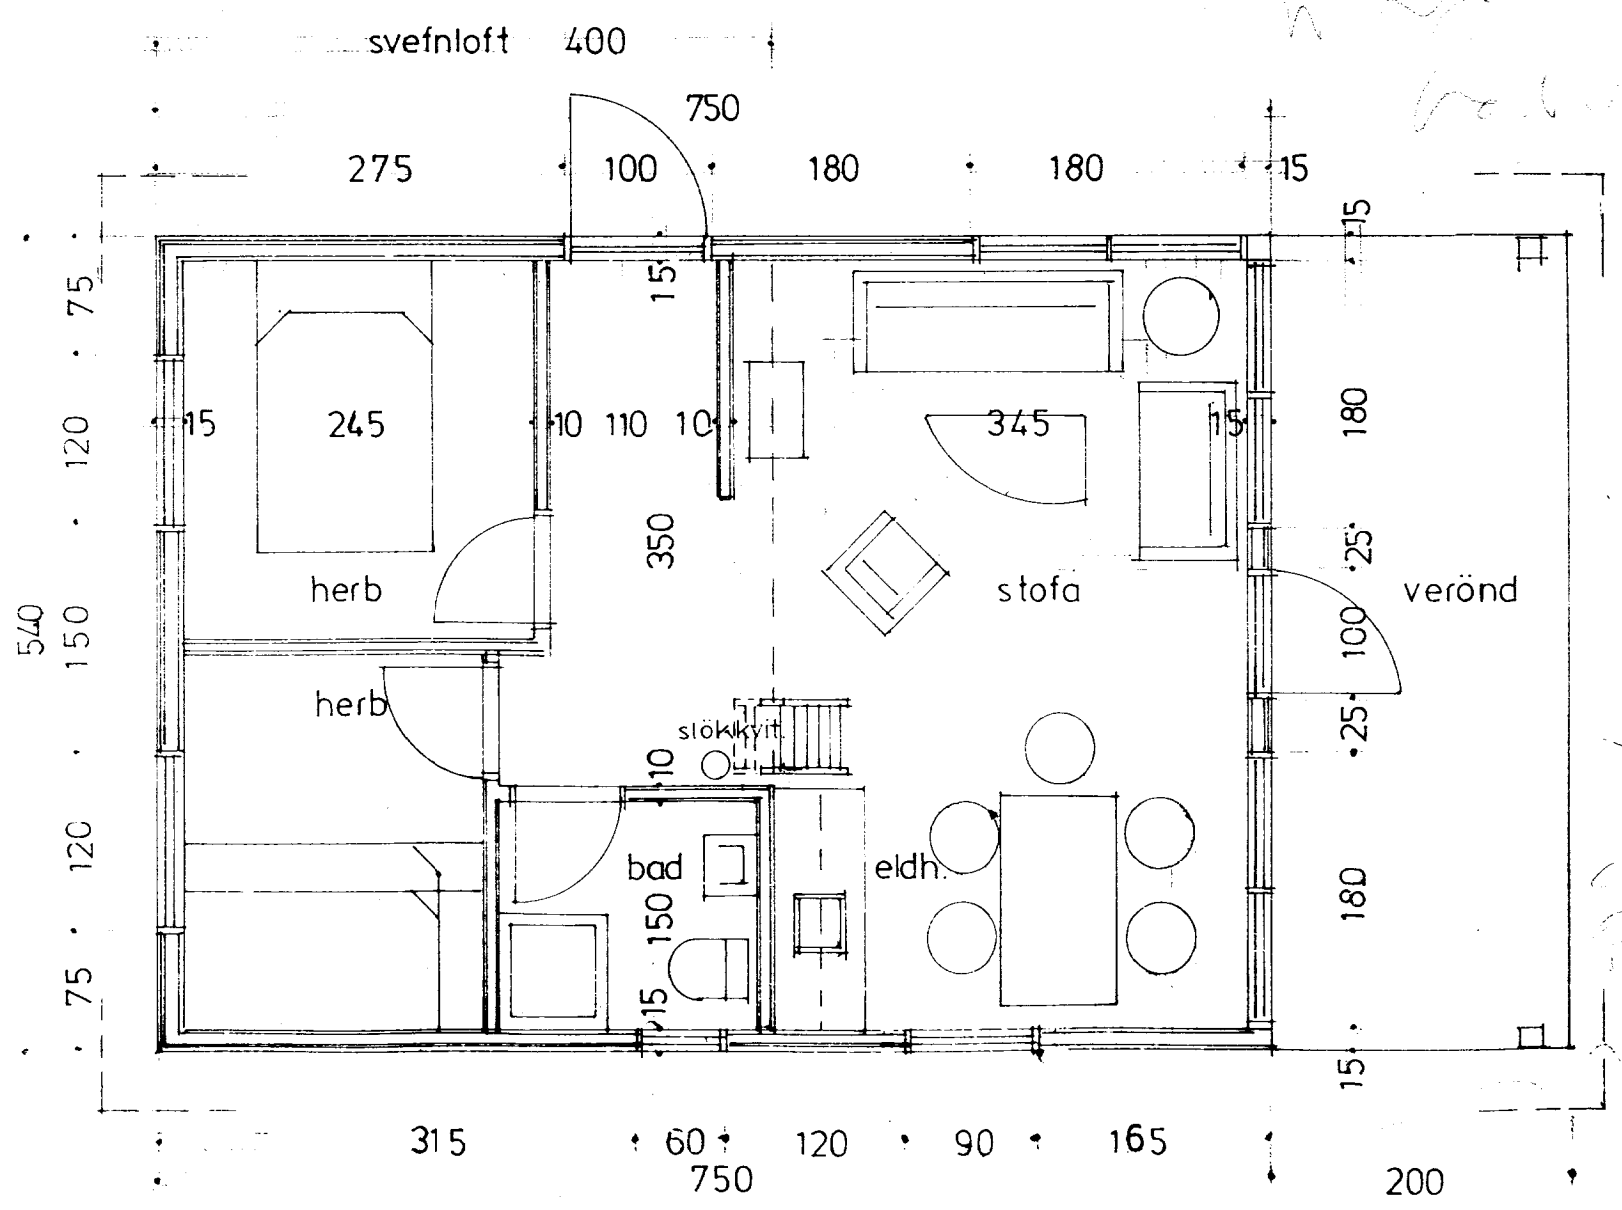

grunnmynd 1:50

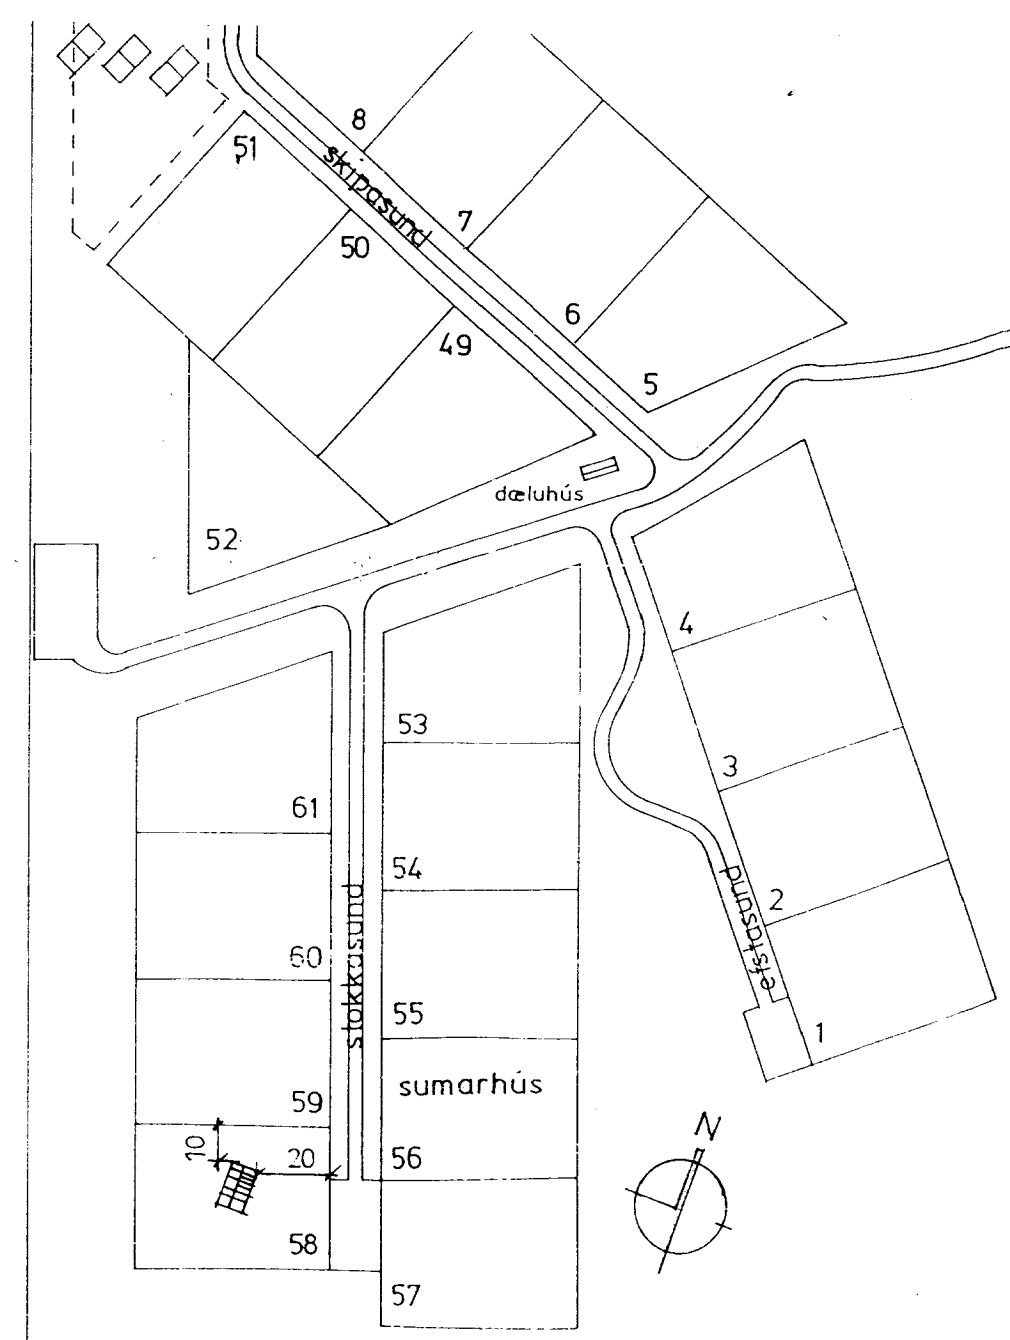

afstöðumynd mkv. 1:2000

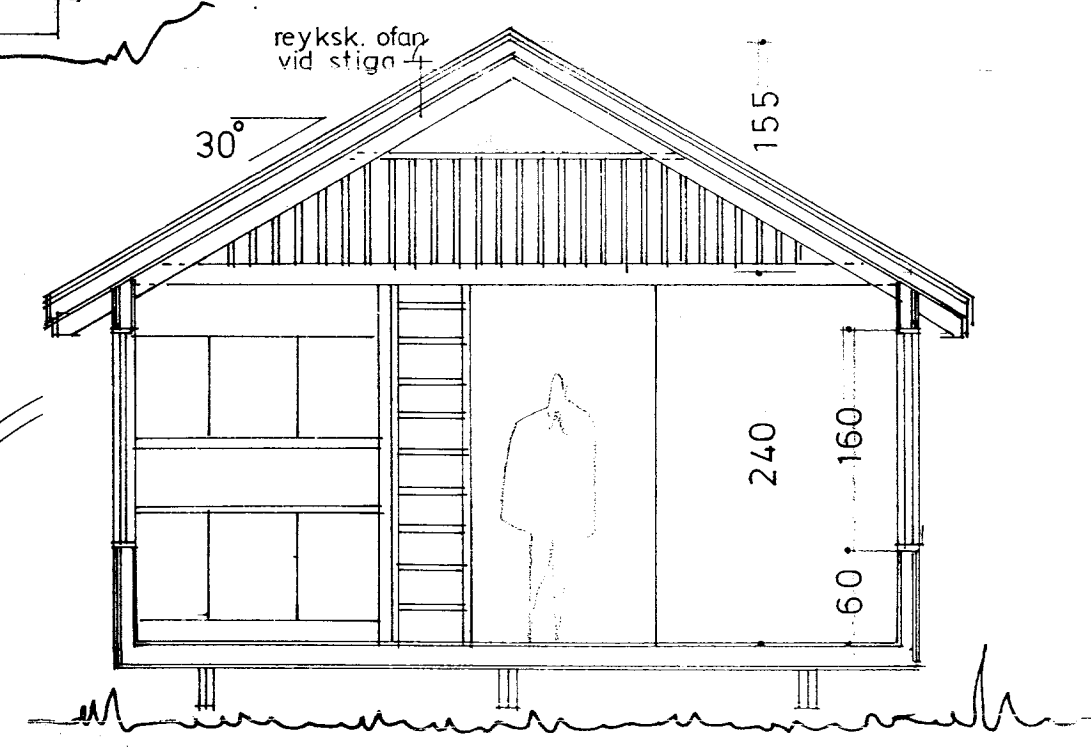

sneiding 1:50

sumarhús hrauni
svæði 3
stokkasund 58

1:2000

í samstarfi við kaupfang-sumarhúsasmíðjuna
ragnar audunn birgisson faí