


SNID 2

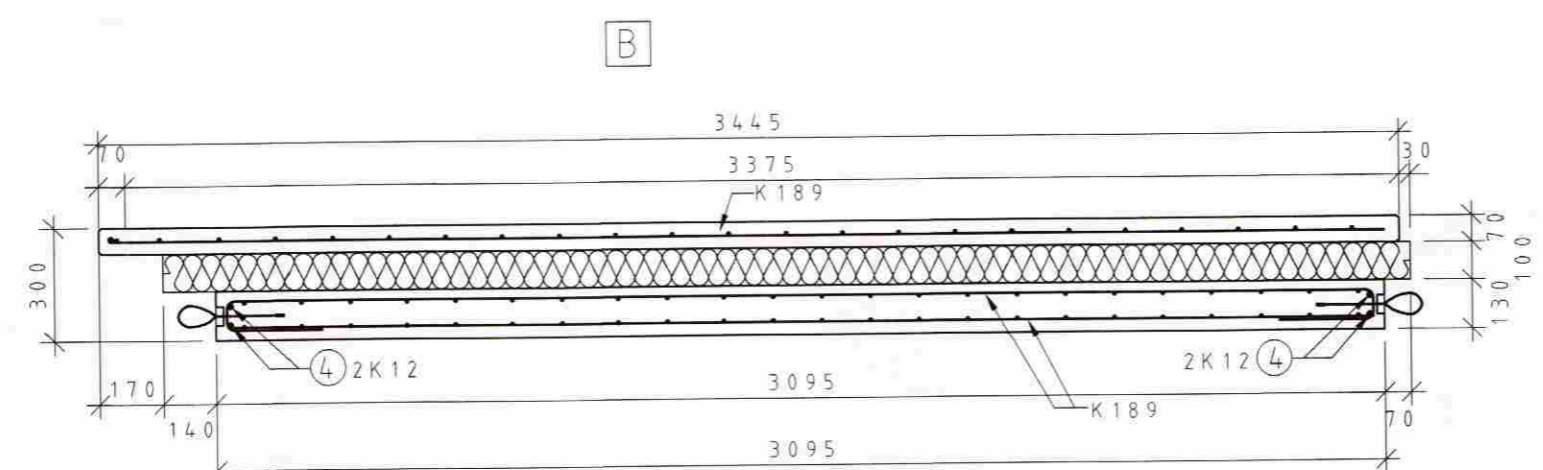

UV-13-B SNID 1

TEGUND n.r.	ÚTLIT/FORM mm	GERÐ Ø	FJÖLDI stk	LENGD mm
1	500 500	K10	11	1000
2	500 500	K10	24	1000
3	3025	K12	8	3025
4	3760	K12	4	3760
5	110 110	K10	12	580

Byggingarfúltrúi:

MÓTTEKID
22. SEPTEMBER 2008
Byggingarfúltrúi uppáv. Ámæssýslu og Flóahfr.

Pungi:	4,402	tonn
Flatarmál:	11,88 / 3,09 / 13,51 (Útdragsveg) (Vinddragsveg) (Búðarmál)	m ²
Rúmmál:	1,54 + 0,22 = 1,76 (Búðarmál) (Vinddragsveg) (Vinddragsveg þegar á velt)	m ³
Fjöldi:	1	stk.
Flokkur:	Útveggur	-

Steypa burðar:	C25	MPa
Steypa kápa:	C30	MPa
Slakbending:		MPa
Spennistál:	fo,1,k/fpk =	MPa
Smíðastál:		MPa

Ytri brún (VK):	35	mm
Innri brún (BE):	30	mm
Neðri brún:	30	mm
Efri brún:	30	mm

Lágmarks D / Minimum D:	Ø ≤ 16mm	min D = 4 Ø	Loforkuperla
	Ø > 16mm	min D = 7 Ø	
Vinklar, krókar og slaufur:	90° ≤ α < 150°		Léthraunað
	α > 150°		Sjónsteypa
Skerfjökjur:			Glattað
			Pússað
Aferð:			Vélpússað
			Kústað
			HM Hvítur marmari
			A Annað
			B Stálmót

Breytingar	Breyting:	Dags:	Breytt af:	Hverju breytt:
------------	-----------	-------	------------	----------------

Skýringar	
-----------	--

HÖNNUNARSVIÐ

Verkaup:	Ingvar Geirsson Blómvangi 17 220-Hafnarfirði	Einingamúmer: UV-13-B
Verkefni:	Sumarhús við Suðurbakka 10, Grimsnesi Einingar	Verknr.: V-7125 Mkv.: 120
Samræmingarhönnuður:		Hæð: 1.hæð Hannað: VJ Teiknað: RE
Undirskrift hönnuðar:		Yfirfarið: VJ Útg. dags.: 17.01.2008 Teikn.nr.: V-7125-B18

