





5 **Norður**
1 : 100

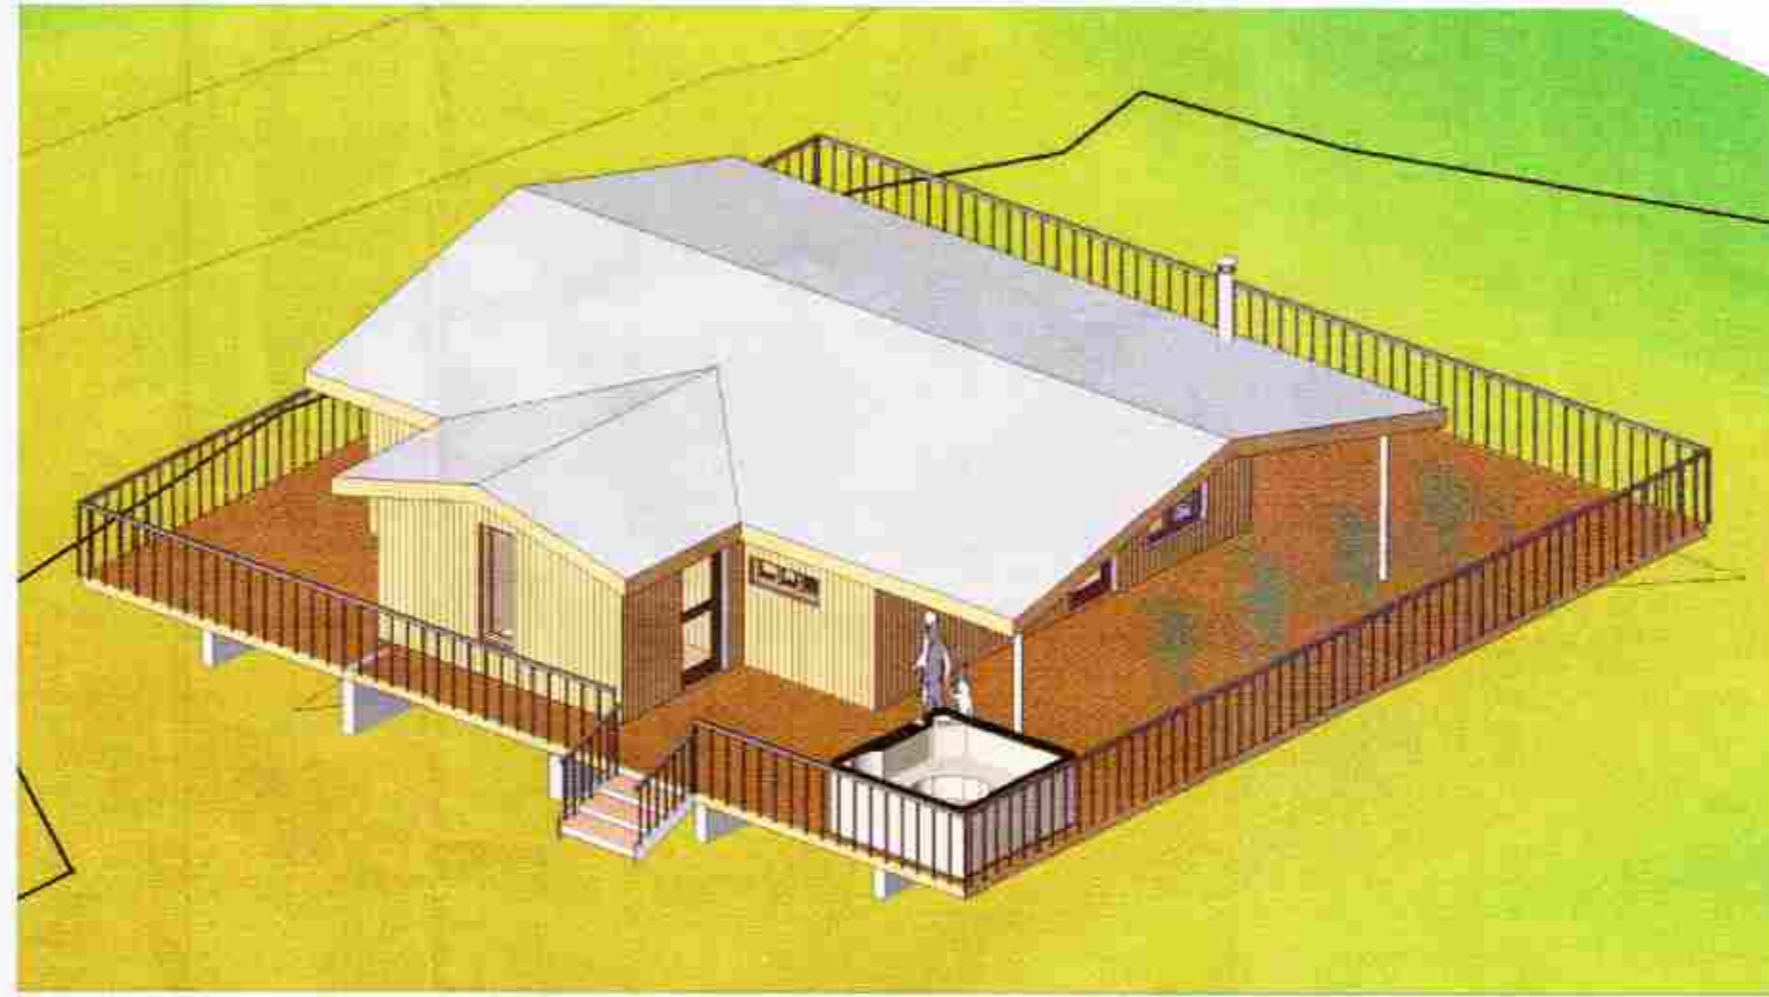

1 {3D}

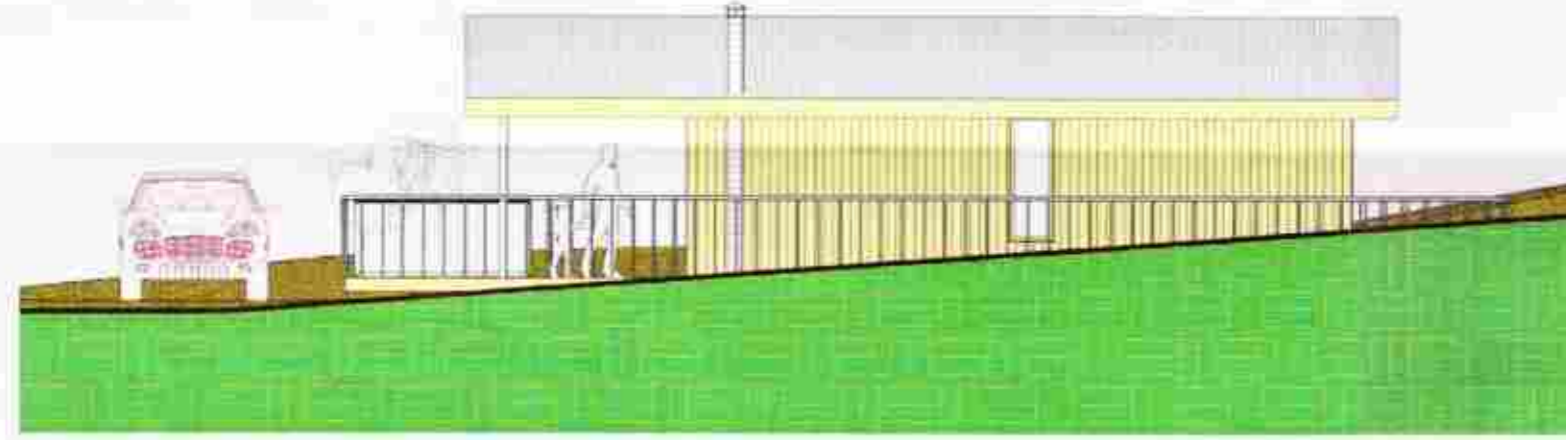

4 **Suður**
1 : 100



2 **Austurhlið**
1 : 100



3 **Vestur**
1 : 100

SAMÞYKKT
12 JUNI 2012
Vigfus Halldórsson
Byggingatúlkun uppáv. Amessyelu og Flóah.

Sogsvegur 10G			
Þrívídd Útlit			
Hannað:	Vigfus Halldórsson	Matshluti:	02
Teiknað:	Vigfus Halldórsson	Mælikvarði:	1 : 100
Yfirfarið:		Dagsetning:	28-05-2012
Aðalhönnuður 100760-5849			
<i>Vigfus Halldórsson</i>			
Vigfus Halldórsson BFI Biskupegata 3, 113 Reykjavík S: 9984908 vigfus.h@internet.is			



07-12 Verknúmer	A1 Númer
---------------------------	--------------------

Útprintun: 03/25/12
Vísun: 28.5.2012 19:45:44