


Afstöðumynd 1:1000

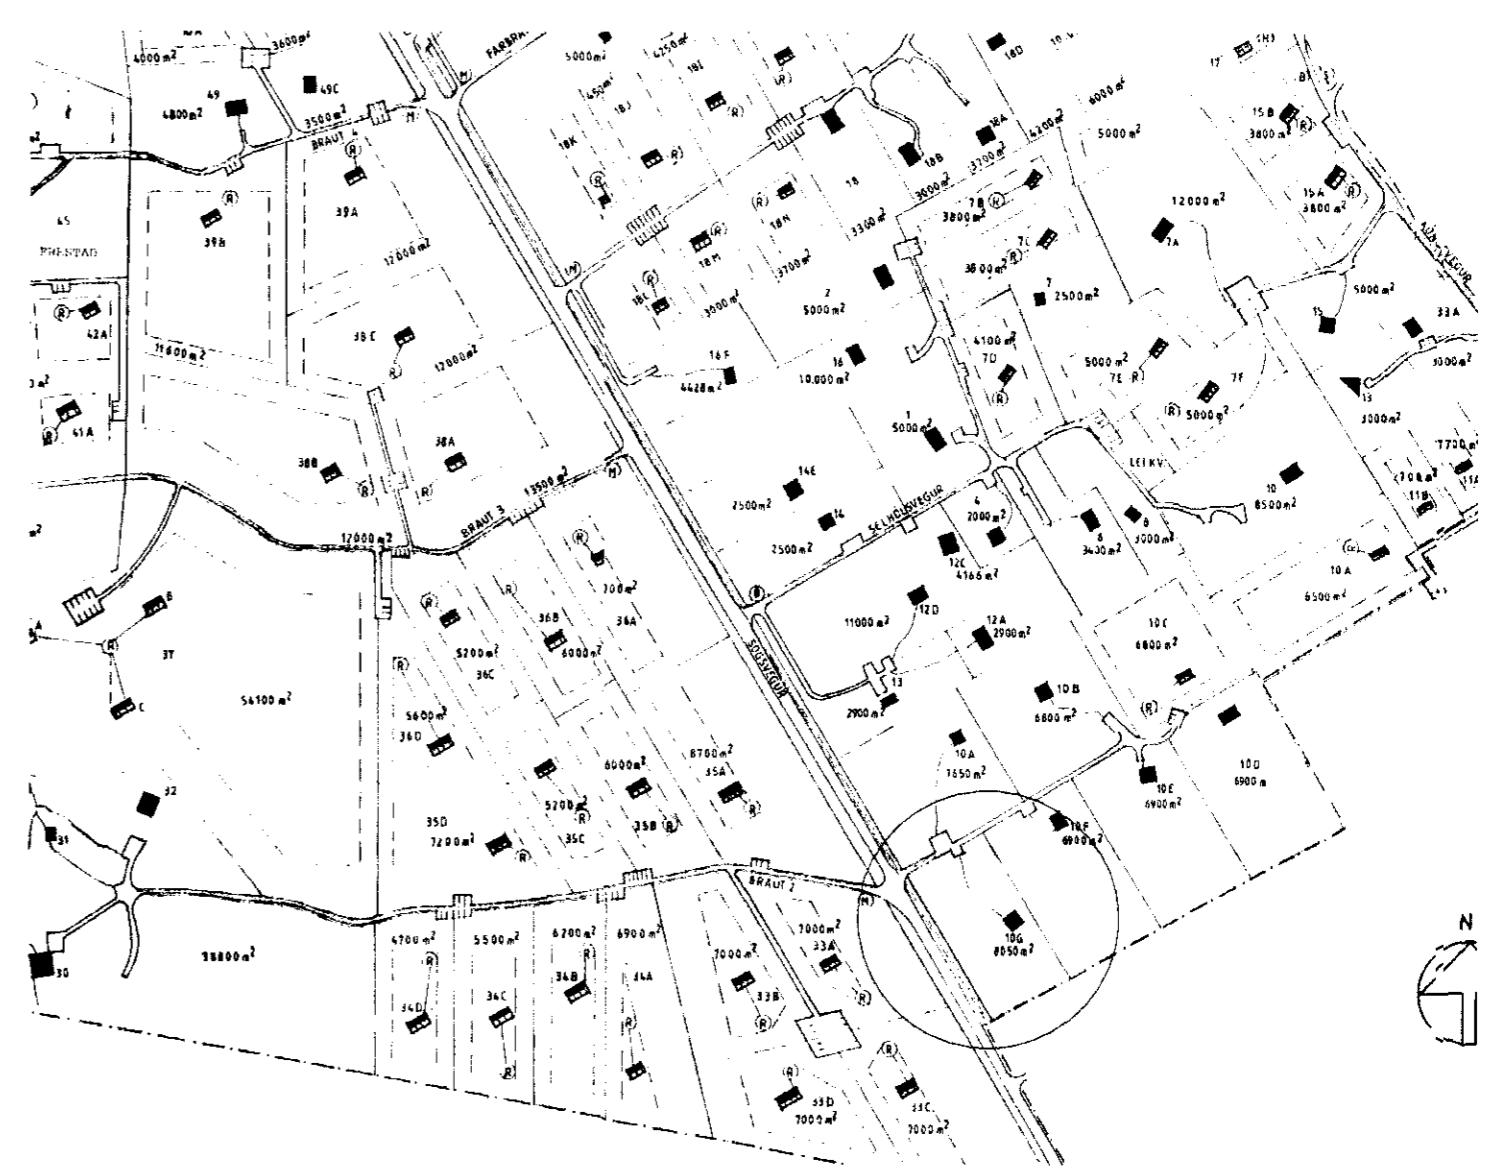

Úr deiliskipulagi 1:5000

Skýringar:
Sett verður niður ný 3000 l rotPró.

<i>Breyting</i>	<i>Dags.</i>	<i>Verkefni</i> Sogsvegur 10G Grímsnesi		<i>Verk nr.</i> 16-11
		Afstöðumynd		<i>Dagsetning.</i> 28-05 2012
		<i>Hannað.</i> Vigfús Halldórsson	<i>Teiknað.</i> Vigfús Halldórsson	<i>Kvæði.</i> 1:1000/1:5000
<i>Adalhönnuður kt.: 100760-5849</i>		Vigfús Halldórsson BFI Biskupsgata 3, 113 Reykjavík S:8984908 / vigfus.h@internet.is		<i>Teikning nr.</i> A-1