


Krossviður 9mm.
Lóðréttur listi 21x45mm
Þakpappi ofan á vatnsbretti.
Vatnsbretti (litað stál)
Loftun
Gluggabretti snið 20°.
Þakpappi klemmist á milli glugga og vatnsbrettis (til þéttingar)

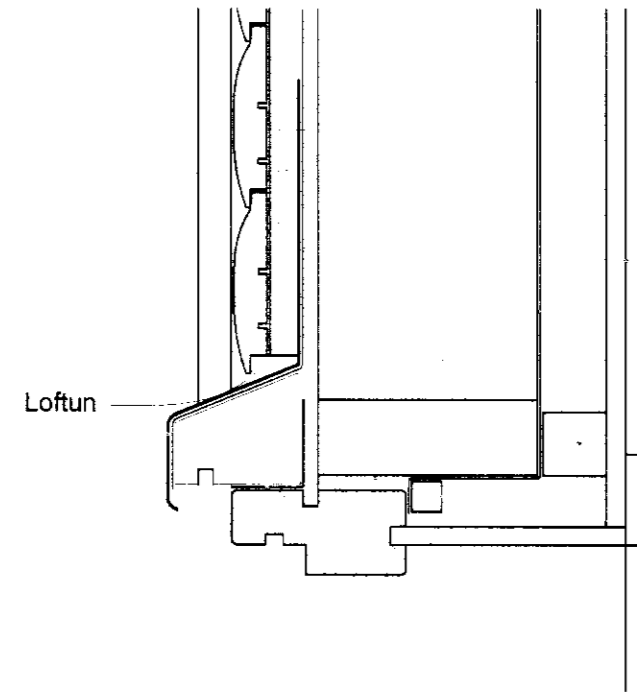


Panill
Rakavarnarlag 0,2mm (polplast)
Stoð 45 x 145, Einangrun: þéttull 100mm

Rafmagnsgrind 45 x 45mm

Listi 22 x 22
Þétting

Gerekt á glugga

Vatnsbretti (litað stál)
Loftun
Gluggabretti snið 20°.
Festing á klæðningu er með 4" galv.nöglum
Krossviður 9mm
Listi 21 x 45mm c/c 600mm, c/c 600mm

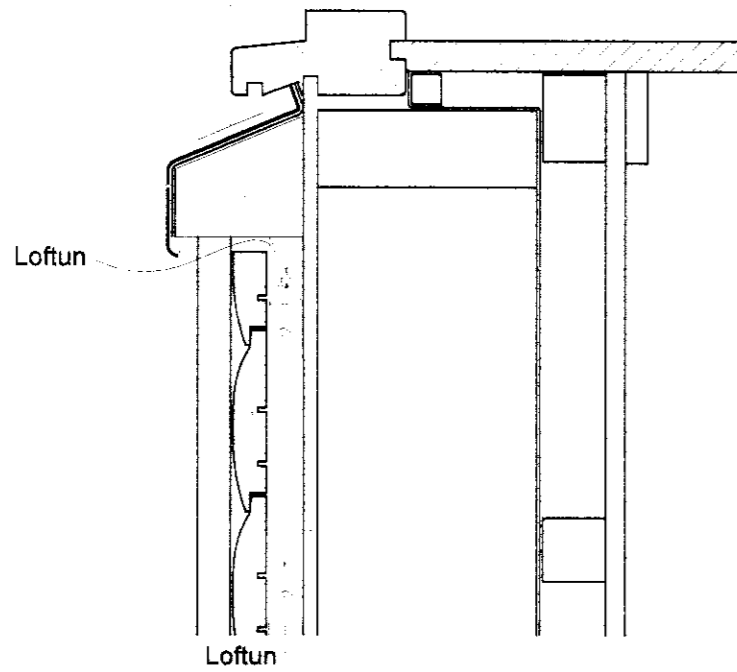

Panill
Rakavarnarlag 0,2mm (polplast)

Rafmagnsgrind 45 x 45mm

LÓDRÉTT DEILI - 3
MKV.:1:5

Þjákkklæðning

M 10
BMF vinkill 90x90 með styrkingu, negling 6 stk 40/40 BMF kamsaumur, kemur á hvora hlið

M 10 í hvern vinkel

Þéttillisti t.d. illmod 10 x 15mm

BMF vinkill festist með bolta 8 x 70 í gegn um bita


Bliti 45 mm
Festingar 2 x 6 x 120mm skrúfur í hvern enda
22 x 75mm

Festing á vinkli í dregara 5 x BMF skrúur 40mm

Tjörupappi

Flatjárn 5 x 80 mm

LÓDRÉTT DEILI - 4
MKV.:1:5

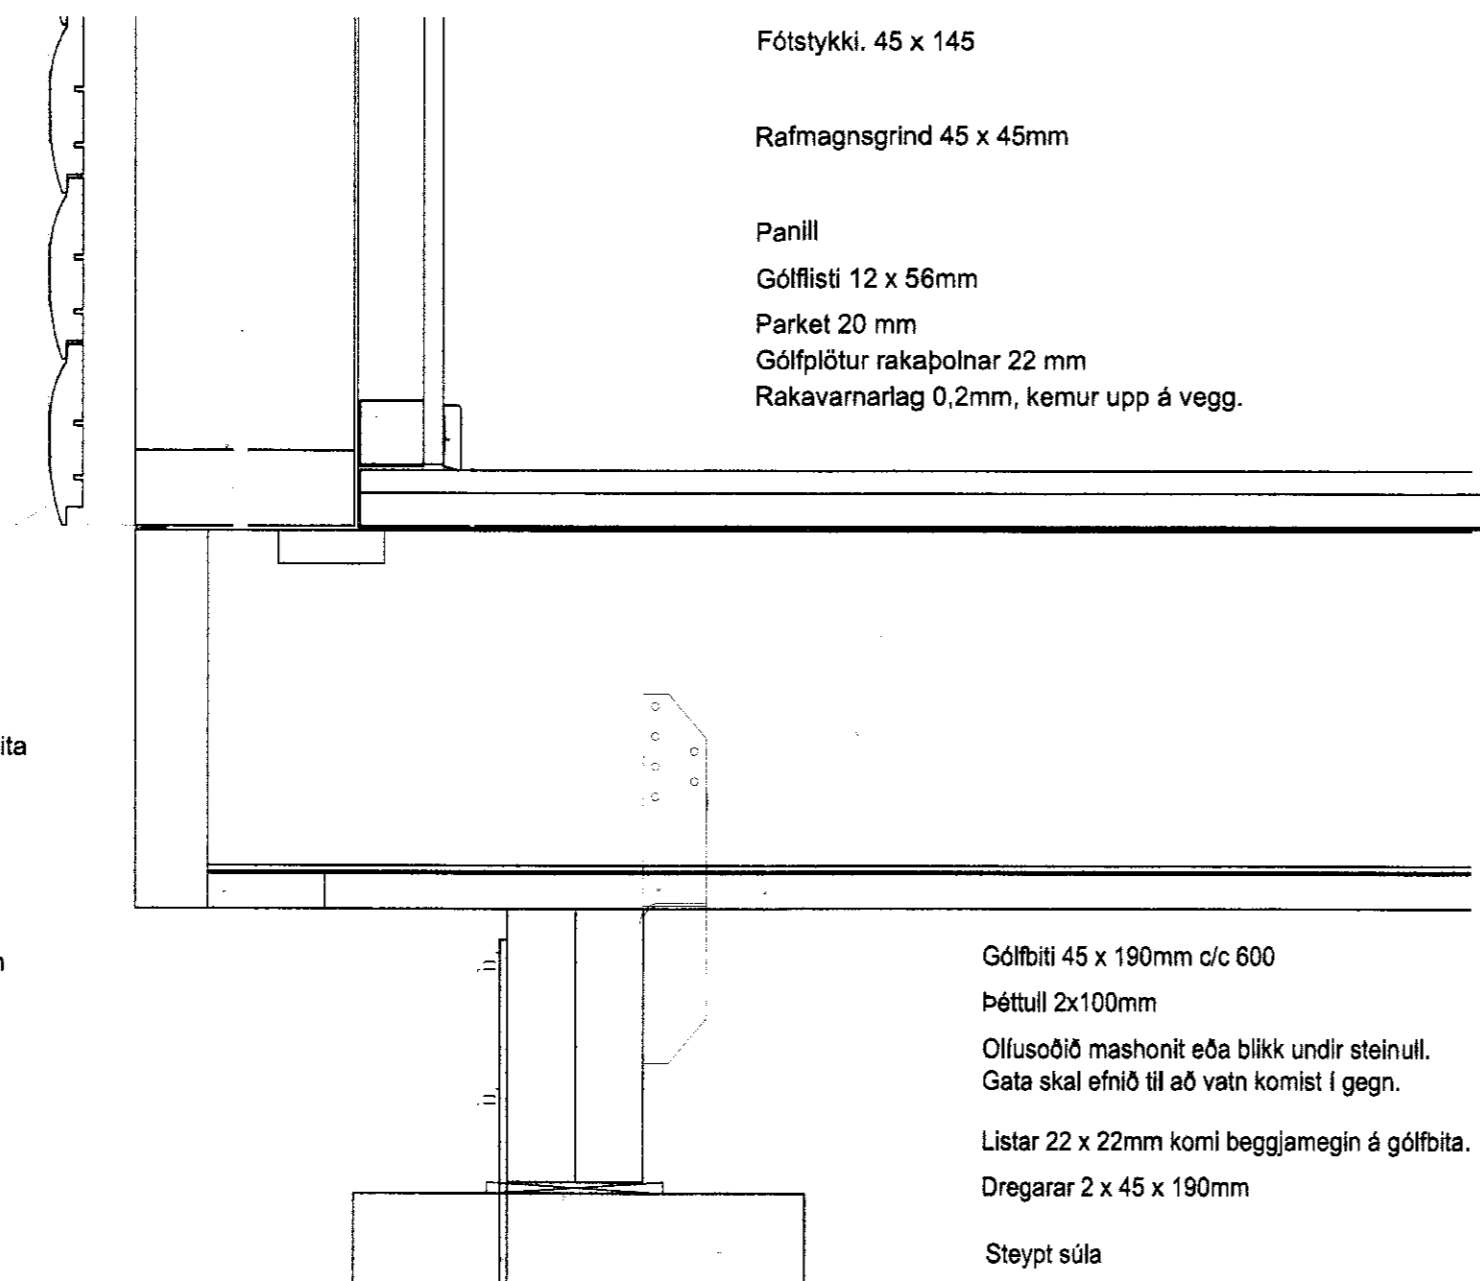

Fótstykki. 45 x 145

Rafmagnsgrind 45 x 45mm

Panill
Gólflisti 12 x 56mm
Parket 20 mm
Gólfplötur rakapólnar 22 mm
Rakavarnarlag 0,2mm, kemur upp á vegg.

Gólfbiti 45 x 190mm c/c 600


Þéttull 2x100mm

Ólfusoðið mashonit eða blikk undir steinull.
Gata skal efnið til að vatn komist í gegn.

Listar 22 x 22mm komi beggjamegin á gólfbita.


Dregarar 2 x 45 x 190mm

Steypt súla

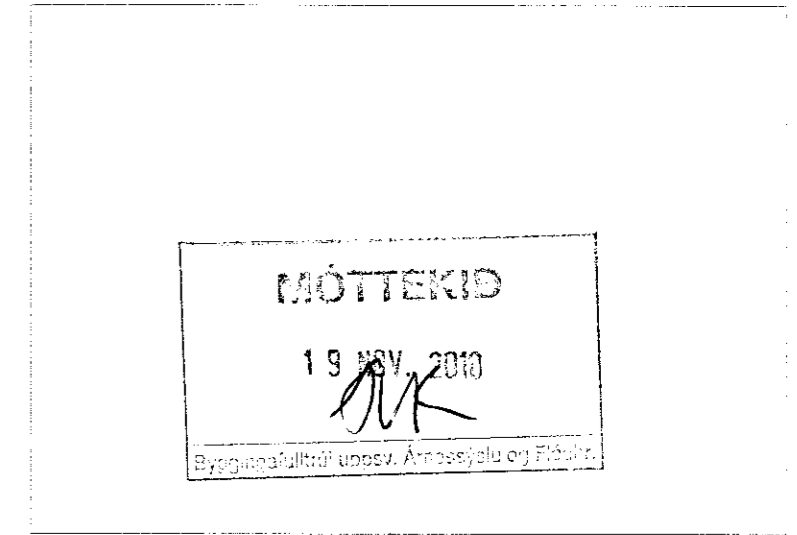

Panill

Rafmagnsgrind 45 x 45mm
Klemmir rakavarnarlag við veggjagrind.
Festist með skrúum 4,5 x 80mm c/c 600mm
Rakavarnarlag 0,2mm (polplast)

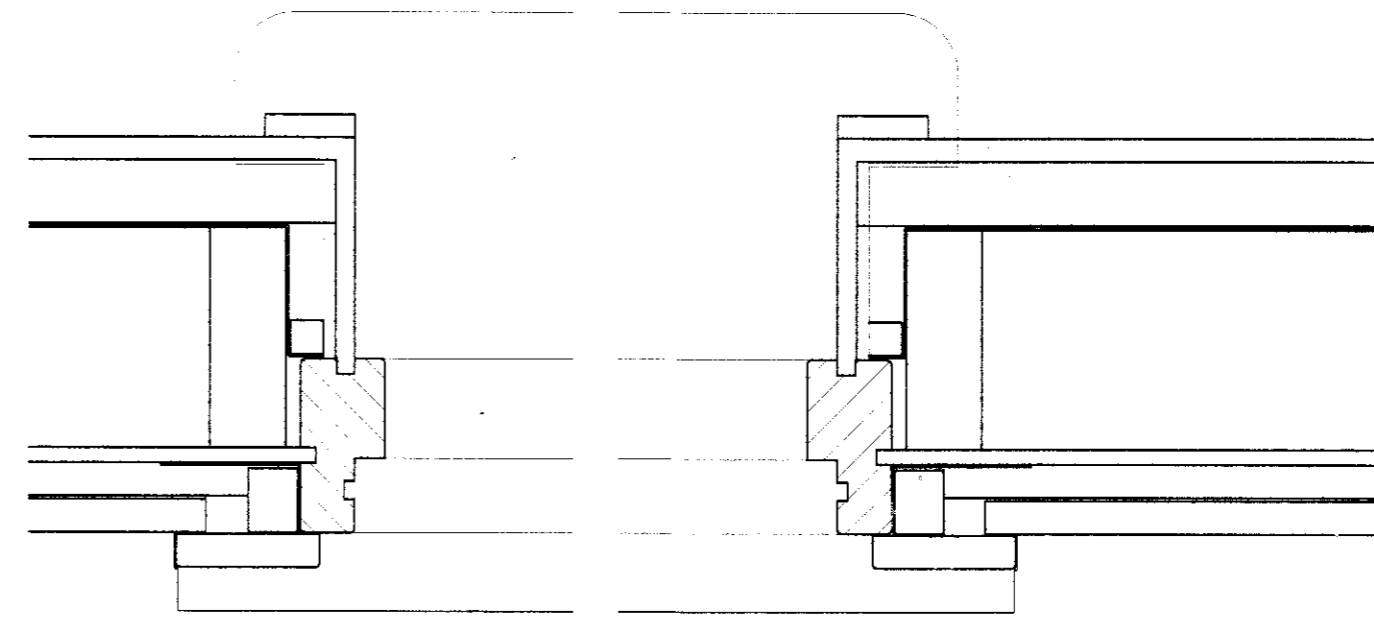

Stoð 45 x 145

Einangrun: Veggull 100 - 120mm

Listi 22 x 22 klemmir rakavarnarlag við glugga og grind.

Krossviður 9mm festingar c/c 250mm

Liggjandi klæðning

Sólbekkur

Gluggi

Vatnsbretti

Listi 35 x 45

Asfaltþakpappi til þéttingar.

LÁRÉTT DEILI - 5
MKV.:1:5

* Allar festingar eru zinkhúðaðar eða úr ryðfrýju stáli.
* Allt timbur skal vera 4 flokkur eða betra. Nota skal gagnvörn á undirstk. og stoðir í grind. Annað timbur er gott að fúaverja með hefðbundnu fúavarnarefni.
* Vanda skal uppsetningu á rakavarnarlagi: Samskeyti skulu klemmd saman með listum, gæta skal þess að ekki komi gót og að frágangur við glugga og í kverkum sé þéttur.