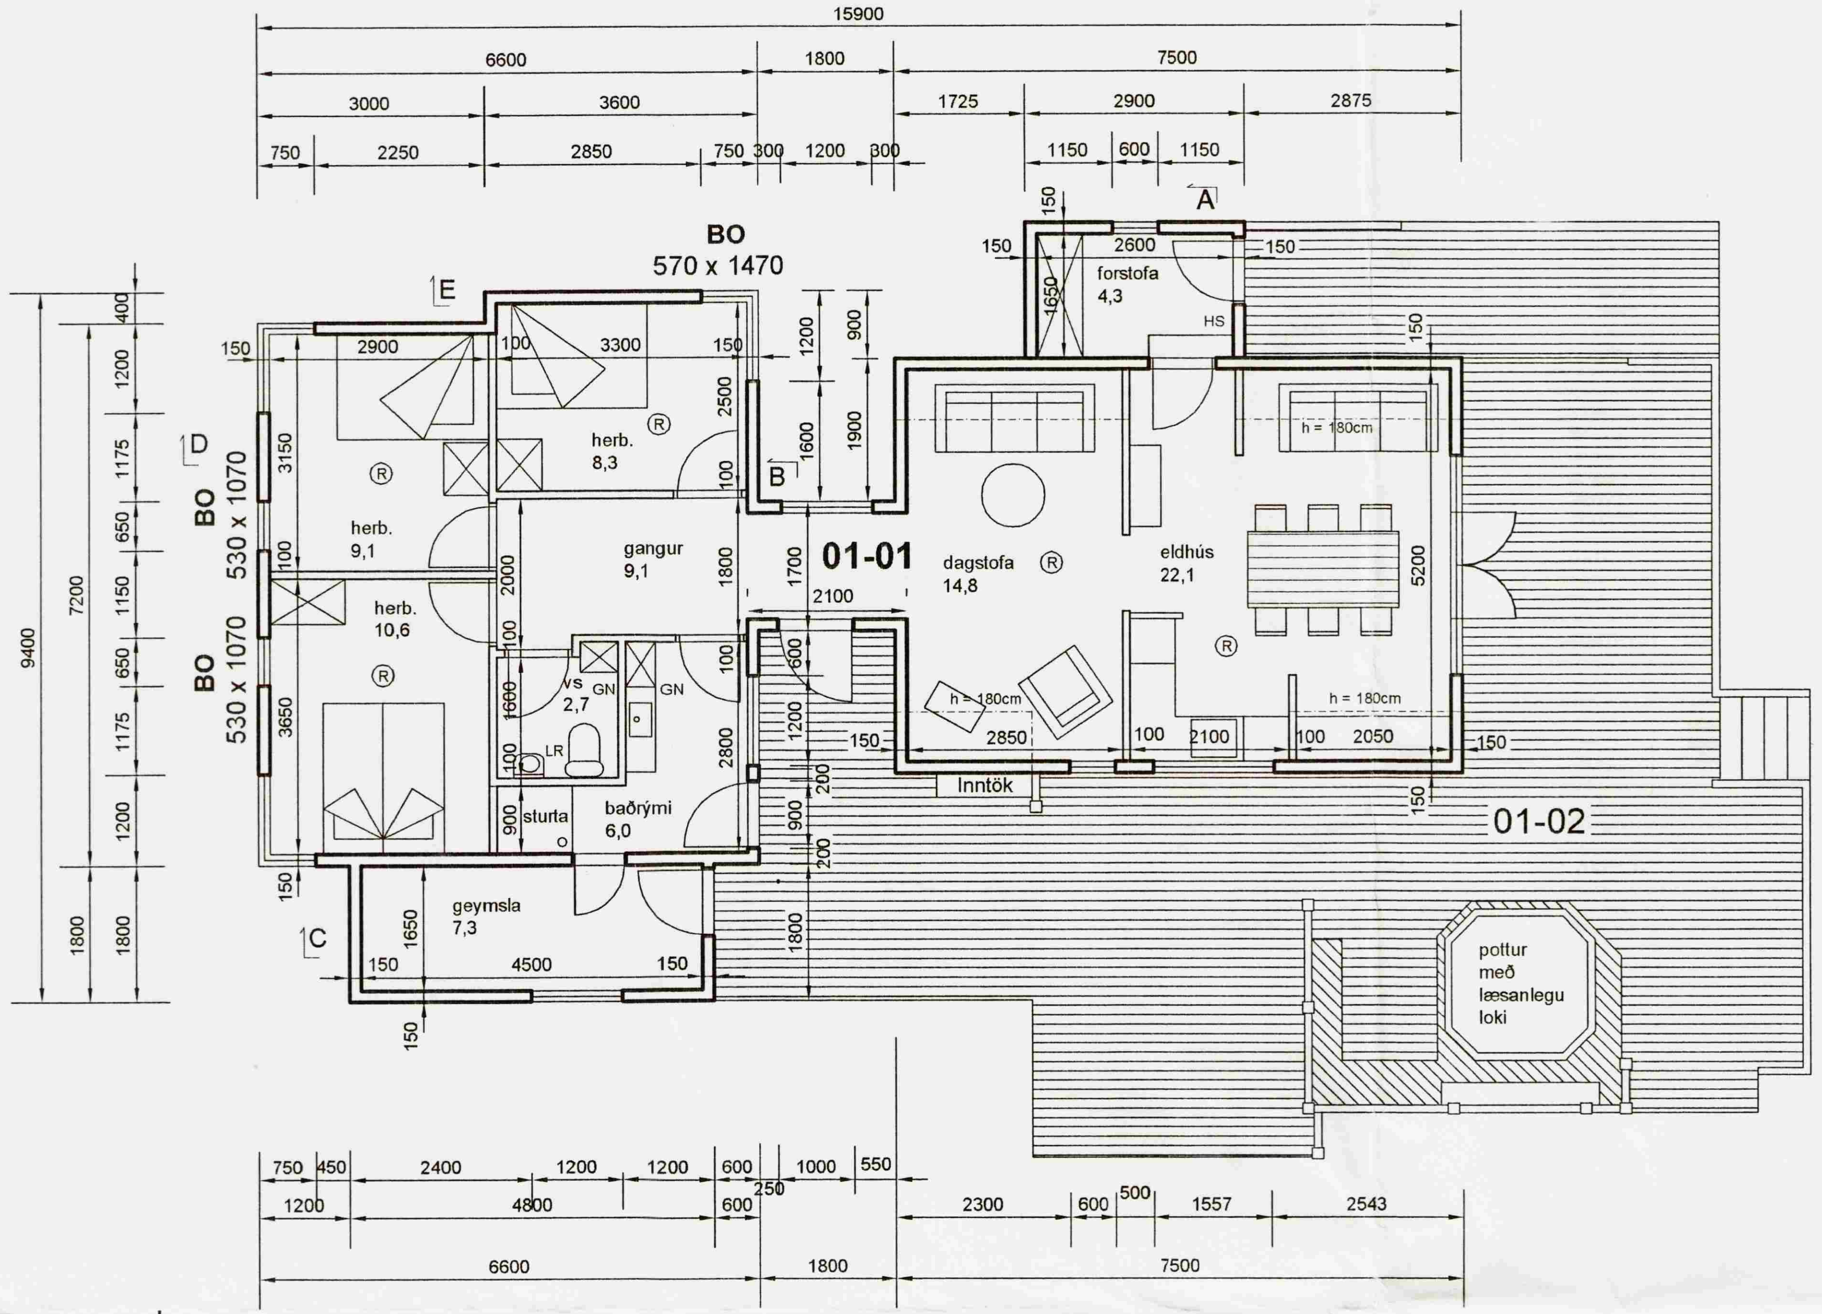

grunnmynd

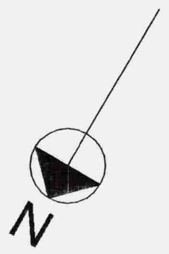

vestur

austur

suður

norður

Samþykkt
15 APR. 2008
Byggingarfulltrúi uppsveita Árnessýslu

Lýsing viðbyggingar

Viðbygging er á einni hæð.

Undirstöður eru steyptir sökklar með steyptri gólfplötu á fyllingu.
Undir botnplötu og niður með sökklum er 75 mm einangrun.
Hæð gólfs yfir jörð er um hnéhæð.

Útveggir eru úr 50x150 mm trégrind klæddri að utan með
9 mm krossviði og þar á útloftuð lárétt vatnsklæðning.
Einangrun í útveggjum er 100 mm steinull, þolplast,
lagnagrind og innveggjaklæðning.
Litur útveggja verður Sænsk rauður.

Þak er borið uppi af 225 mm sperrum c/c 600 mm,
þar ofan á koma 25x150 mm þéttklædd borðaklæðning,
tvöfalt lag af þakpappa og bárustál í heilum lengdum
neglist með kambsaum með gúmmíþéttingum.
Einangrun í þaki er 200 mm steinull milli sperra, klætt að
neðan með þolplasti, lagnagrind og loftaklæðningu.
Loftun þaks verður ofan einangrunar með 25 mm loftbili,
sem loftast út með 2 stk 32 mm loftunarrörum í hverju sperrubili
til beggja enda sperrubils.
Litur þaks verður svargrár.
K-gler er í gluggum.
Litur glugga verður hvítur.

BO merkt á grunnmynd eru björgunarop úr svefnherbergjum.
R merkir reykskynjara í húsinu sem verða í eldhúsi, dagstofu
og hverju svefnherbergi.
SL merkir 6 l slökkvitæki af viðurkenndri gerð.
Klæðnigar inni eru a.m.k. í flokki-2.

Við húsið er rotþró af viðurkenndri gerð.
GN merkir gólfniðurfall með gegnumrennsli.
Hitaveita er í húsinu með ofnhitakerfi.
Heitur pottur er við húsið með læsanlegu öryggisloki.
Allar innihurðir eru 80 cm.
Mál eru í mm.

Breytingar á húsinu frá síðustu samþykkt 1. desember 1997:
Geymsluskúr (2,1 m2) vestan við húsið verður rifinn.
Svefnloft verður fellt út.
Núverandi svefnálmu verður breytt í dagstofu.
Ný forstofa verður byggð sunnan hússins.
Ný svefnálma og geymsla verður byggð austan hússins
og tengd við eldra hús með tengigangi.

Stækkun hússins verður þannig:
63,5 m2 195,0 m3

Heildarstærð hússins verður:
107,3 m2 (birt stærð 98,9 m2)
307,0 m3 (með botnplötu 328,5 m3)

Stærð lóðar 8.000 m2
Nýtingarhlutfall : 0,013

Sogsvegur 8 B

Landnúmer 169484

Viðbygging við frístundahús

grunnmynd, útlit 1:100

14. mars 2008

Gísli Norðdahl FTFÍ kt. 060747-5989