


grunnmynd 1:50

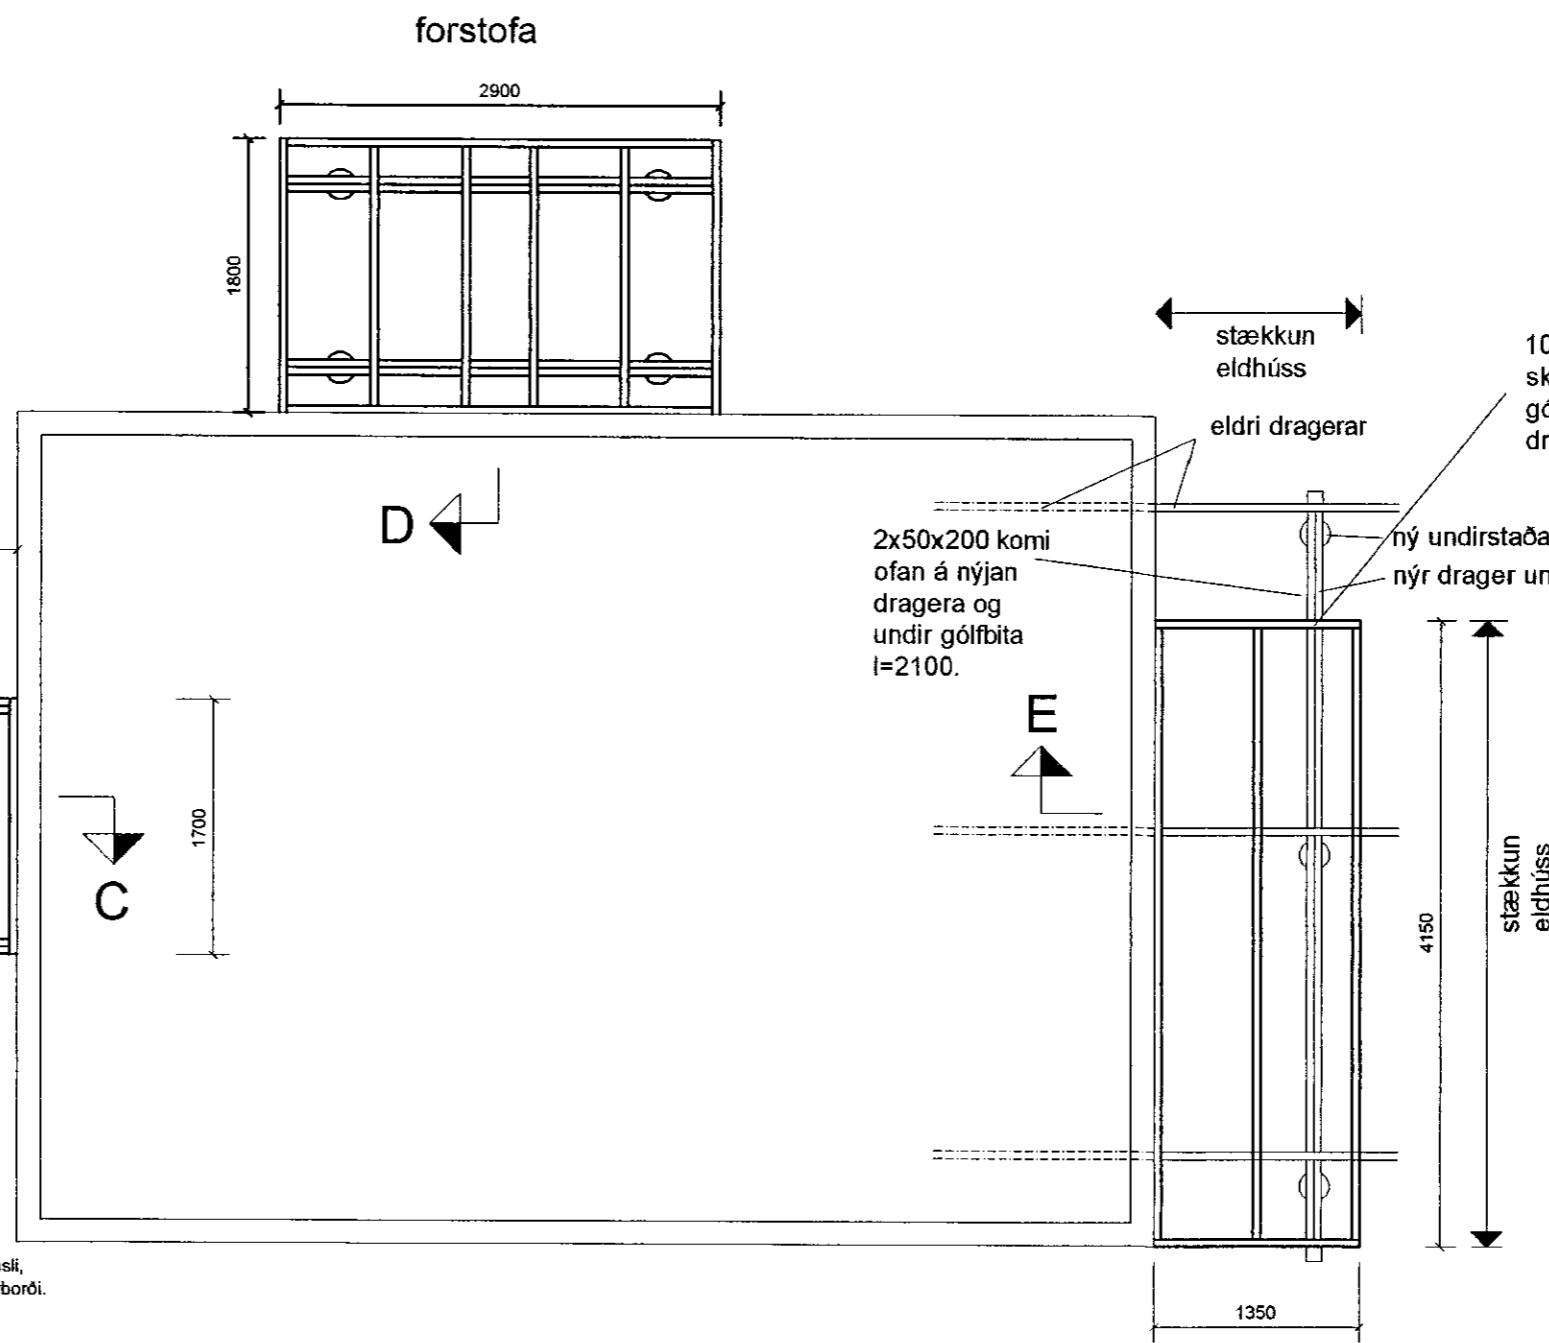

10 mm snitteinn með galv. skinnu 3\*30\*30 gegnum gólfbita og niður úr nýjum dragera.

Ónefnd mál eru í mm. Undirstöður standa á hraunundirlagi með jöfnunarlagi úr bruna velþjöppup með 700 kg vibrósléða.

Steypa skal uppfylla kröfur ÍST 14 og Íst 10 svo og eftirfarandi:  
 Vs<0,5  
 Sementshlutfall >300kg / m3  
 Loftinnihald 5-6 %  
 Styrkleiki S 250.

Sökkulskaut:  
 K 12 járn í sökkul festist saman með tveim klemmum á hver samskeyti allan hringinn, uppi og niðri og k 12 tengi þau saman og standi upp úr sökkli til tengingar við jarðsamband í rafmagnstöflu.

Undir botnplötu komi velþjöppuð gús.

Breytt 17. júní 2010:  
 Stækkun eldhúss.

Sogsvegur 8b

Undirstöður - grunnmynd

mkv. 1:50

2. júní 2008

blað nr. S - 01

*Erlingur Þorvaldursson*  
 Erlingur Þorvaldursson FTFÍ kt. 060747-5989