MÓTTEKIÐ
5 JÚN 2010
Byggingafulltrúi ... Vesturbyggðar og Flóahr.

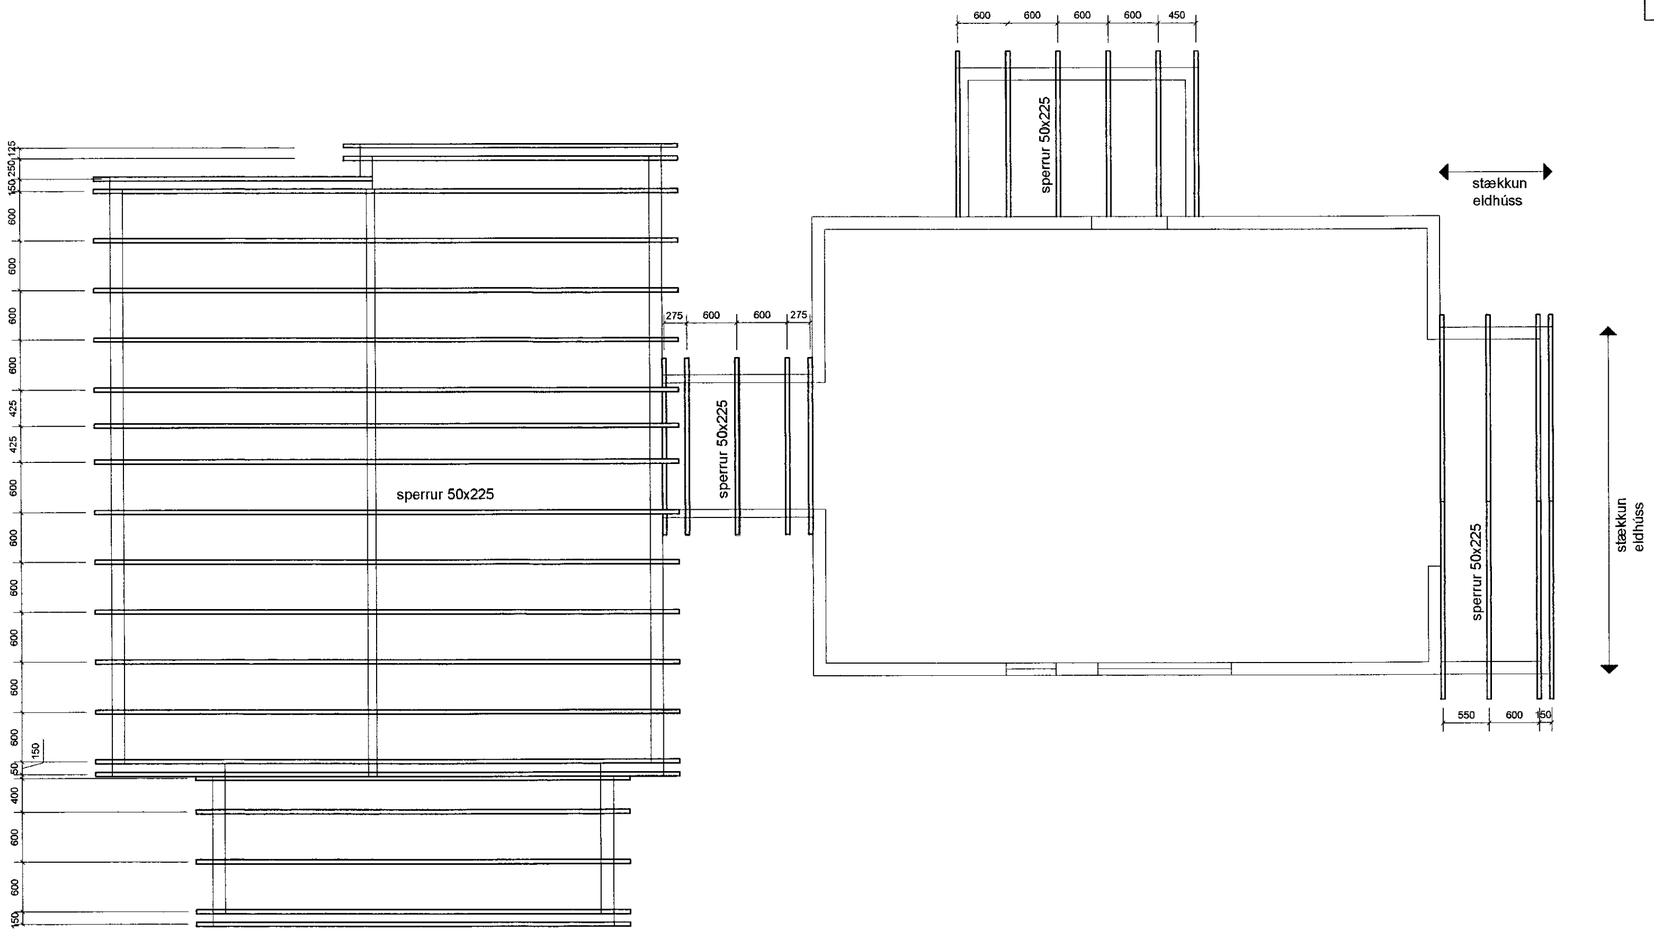

sperrur grunnmynd 1:50

Breytt 17. júní 2010:
Stækkun eldhúss.

Sogsvegur 8b

Sperruplan

mkv. 1:50

2. júní 2008 blað nr. S - 06

Gísli Norðdahl FTFÍ kt. 060747-5989