



MÓTTÉKIÐ  
07. Júlí 2011  
Rafteikn

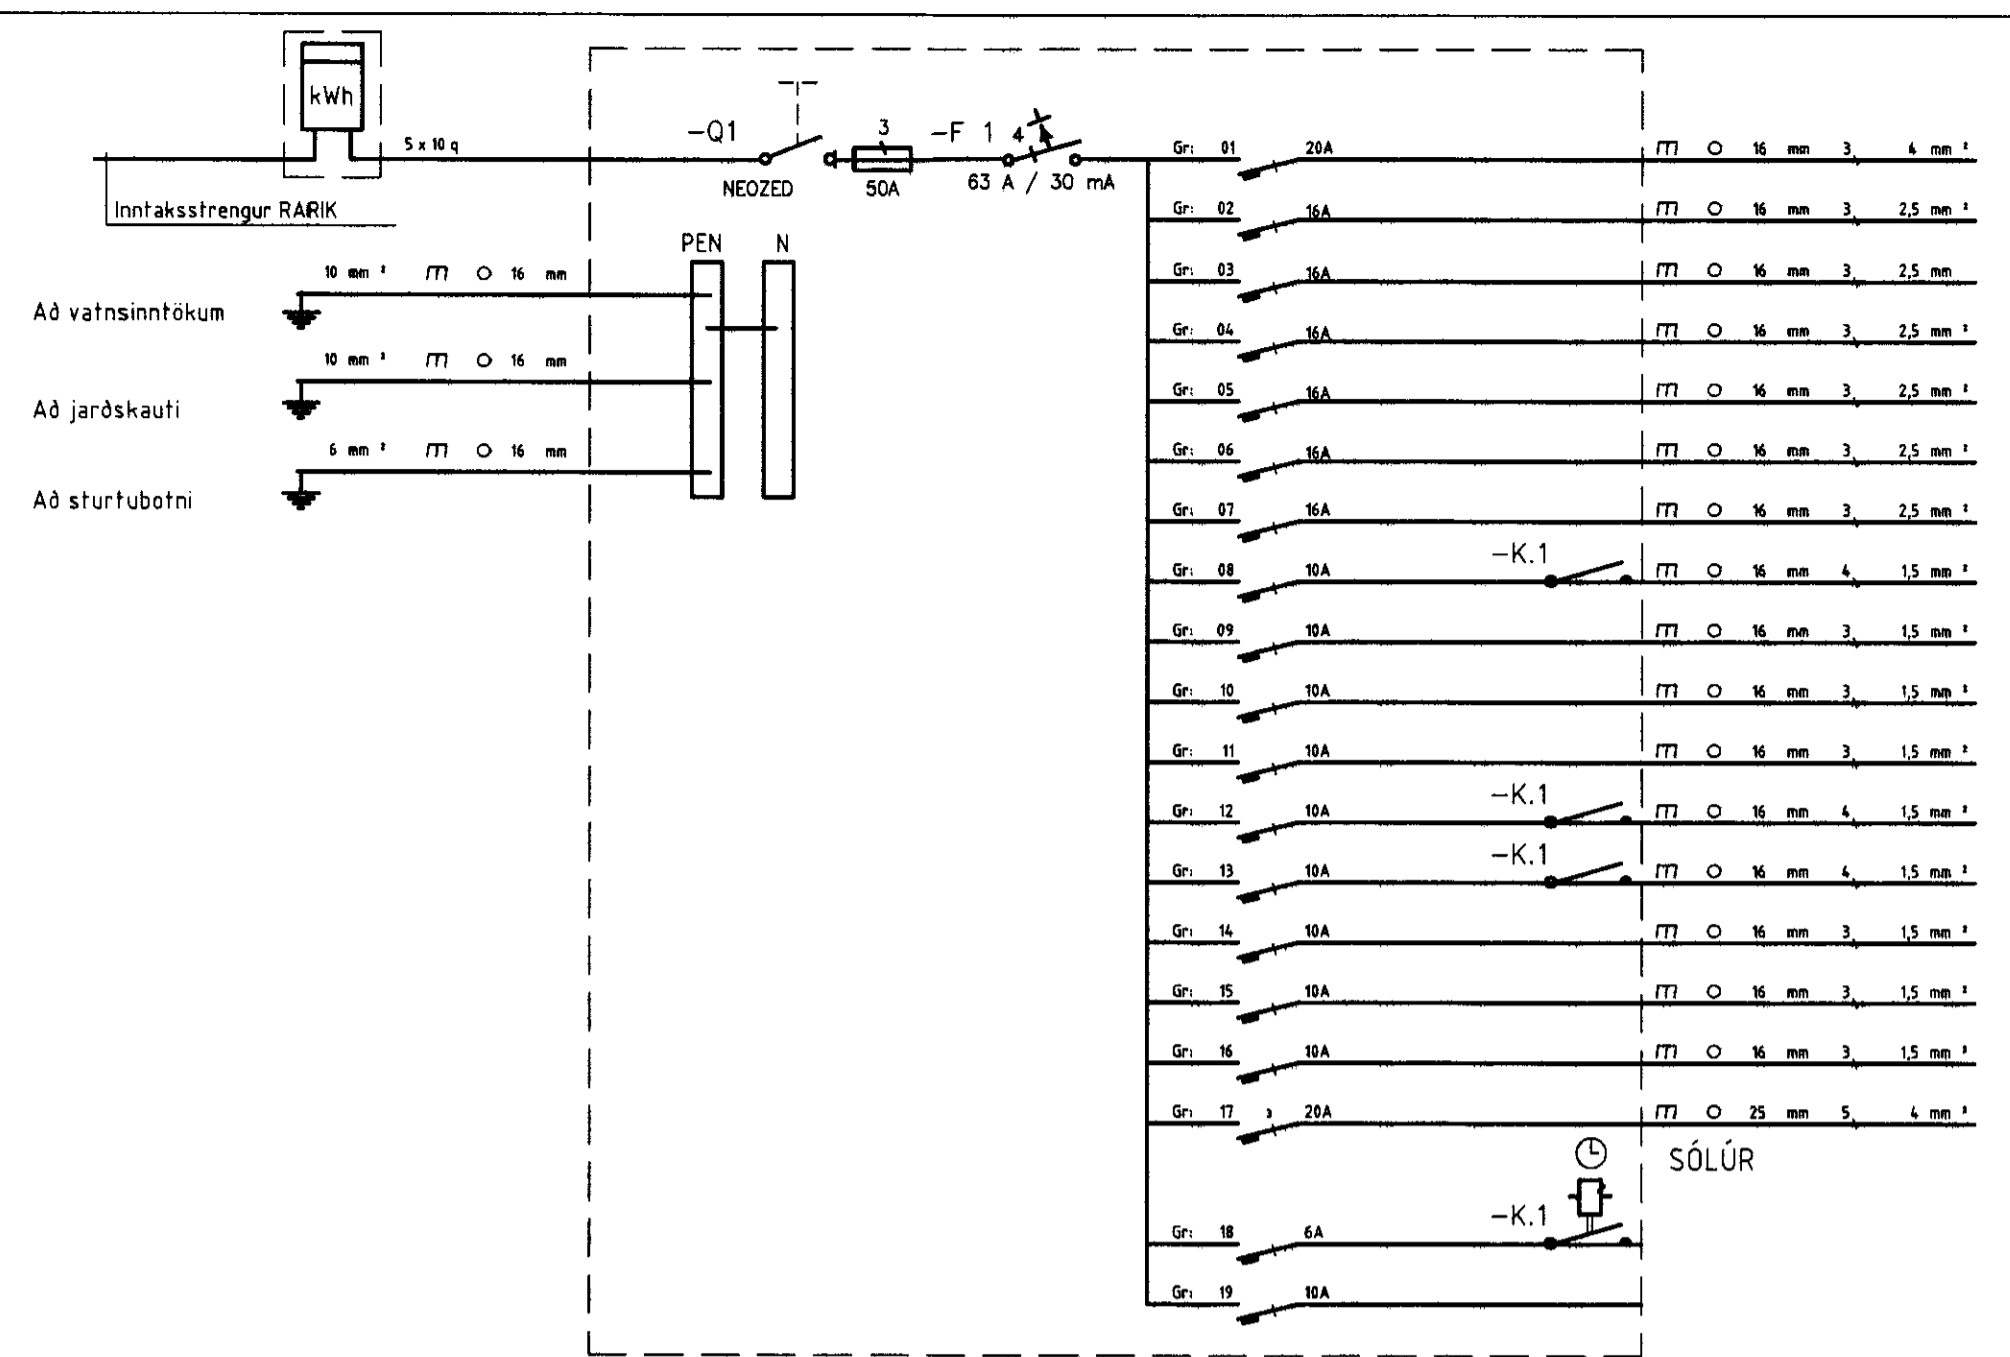



- HELLUR
- ÖRBYLJUÖFN
- UPPDVOTTAVÉL
- ÖFN
- TENGILL VINDFANGI
- TENGILL VINDFANGI
- TENGLAR ÚTI
- ÚTLÝSING
- HITAVEITA
- TENGLAR ELDUN
- SVEFNLOFT
- GESTAHERBERGI OG BADHERBERGI
- VINDFANG OG FORSTOFA
- STRÁKAHERBERGI, HJÓNAHERBERGI OG WC
- STOFA
- ELDHÚS OG SÖLSTOFA
- STAUR FYRIR HJÓLHÝSATENGLA
- SMÁSPENNA
- TIL VARA

ALMENNAR SKÝRINGAR  
Hæð rofa skal vera 110 cm.  
Hæð tengla skal vera 20 cm.  
Málstraumur rofa skal vera 10 A.  
Málstraumur tengla skal vera 16 A.  
Pípur séu  $\varnothing$  16 mm og vír 1,5 mm.  
Tenglar merktir v/l skulu vera við loft.  
Allar lagnir skulu vera samkvæmt reglum Rafmagnseftirlits Ríkisins.

- Jarðtenging
- Tvöfaldur tengill
- Einfaldur tengill
- Rofi
- Vegg ljós
- Lofthljós
- Samrofi
- Tvöfaldur rofi
- Lofnnetstengill
- Tafla / mælakassi
- Krossrofi
- Símatengill
- Hreyfiskynjari
- Reykiskynjari
- Bjalla
- Handboði
- Þrýstirofi
- Ljósdeyfir
- Rör upp á næstu hæð
- Rör niður á næstu hæð
- Rör gegnum hæð
- Rofi og tengill í sömu hæð (1100 mm)

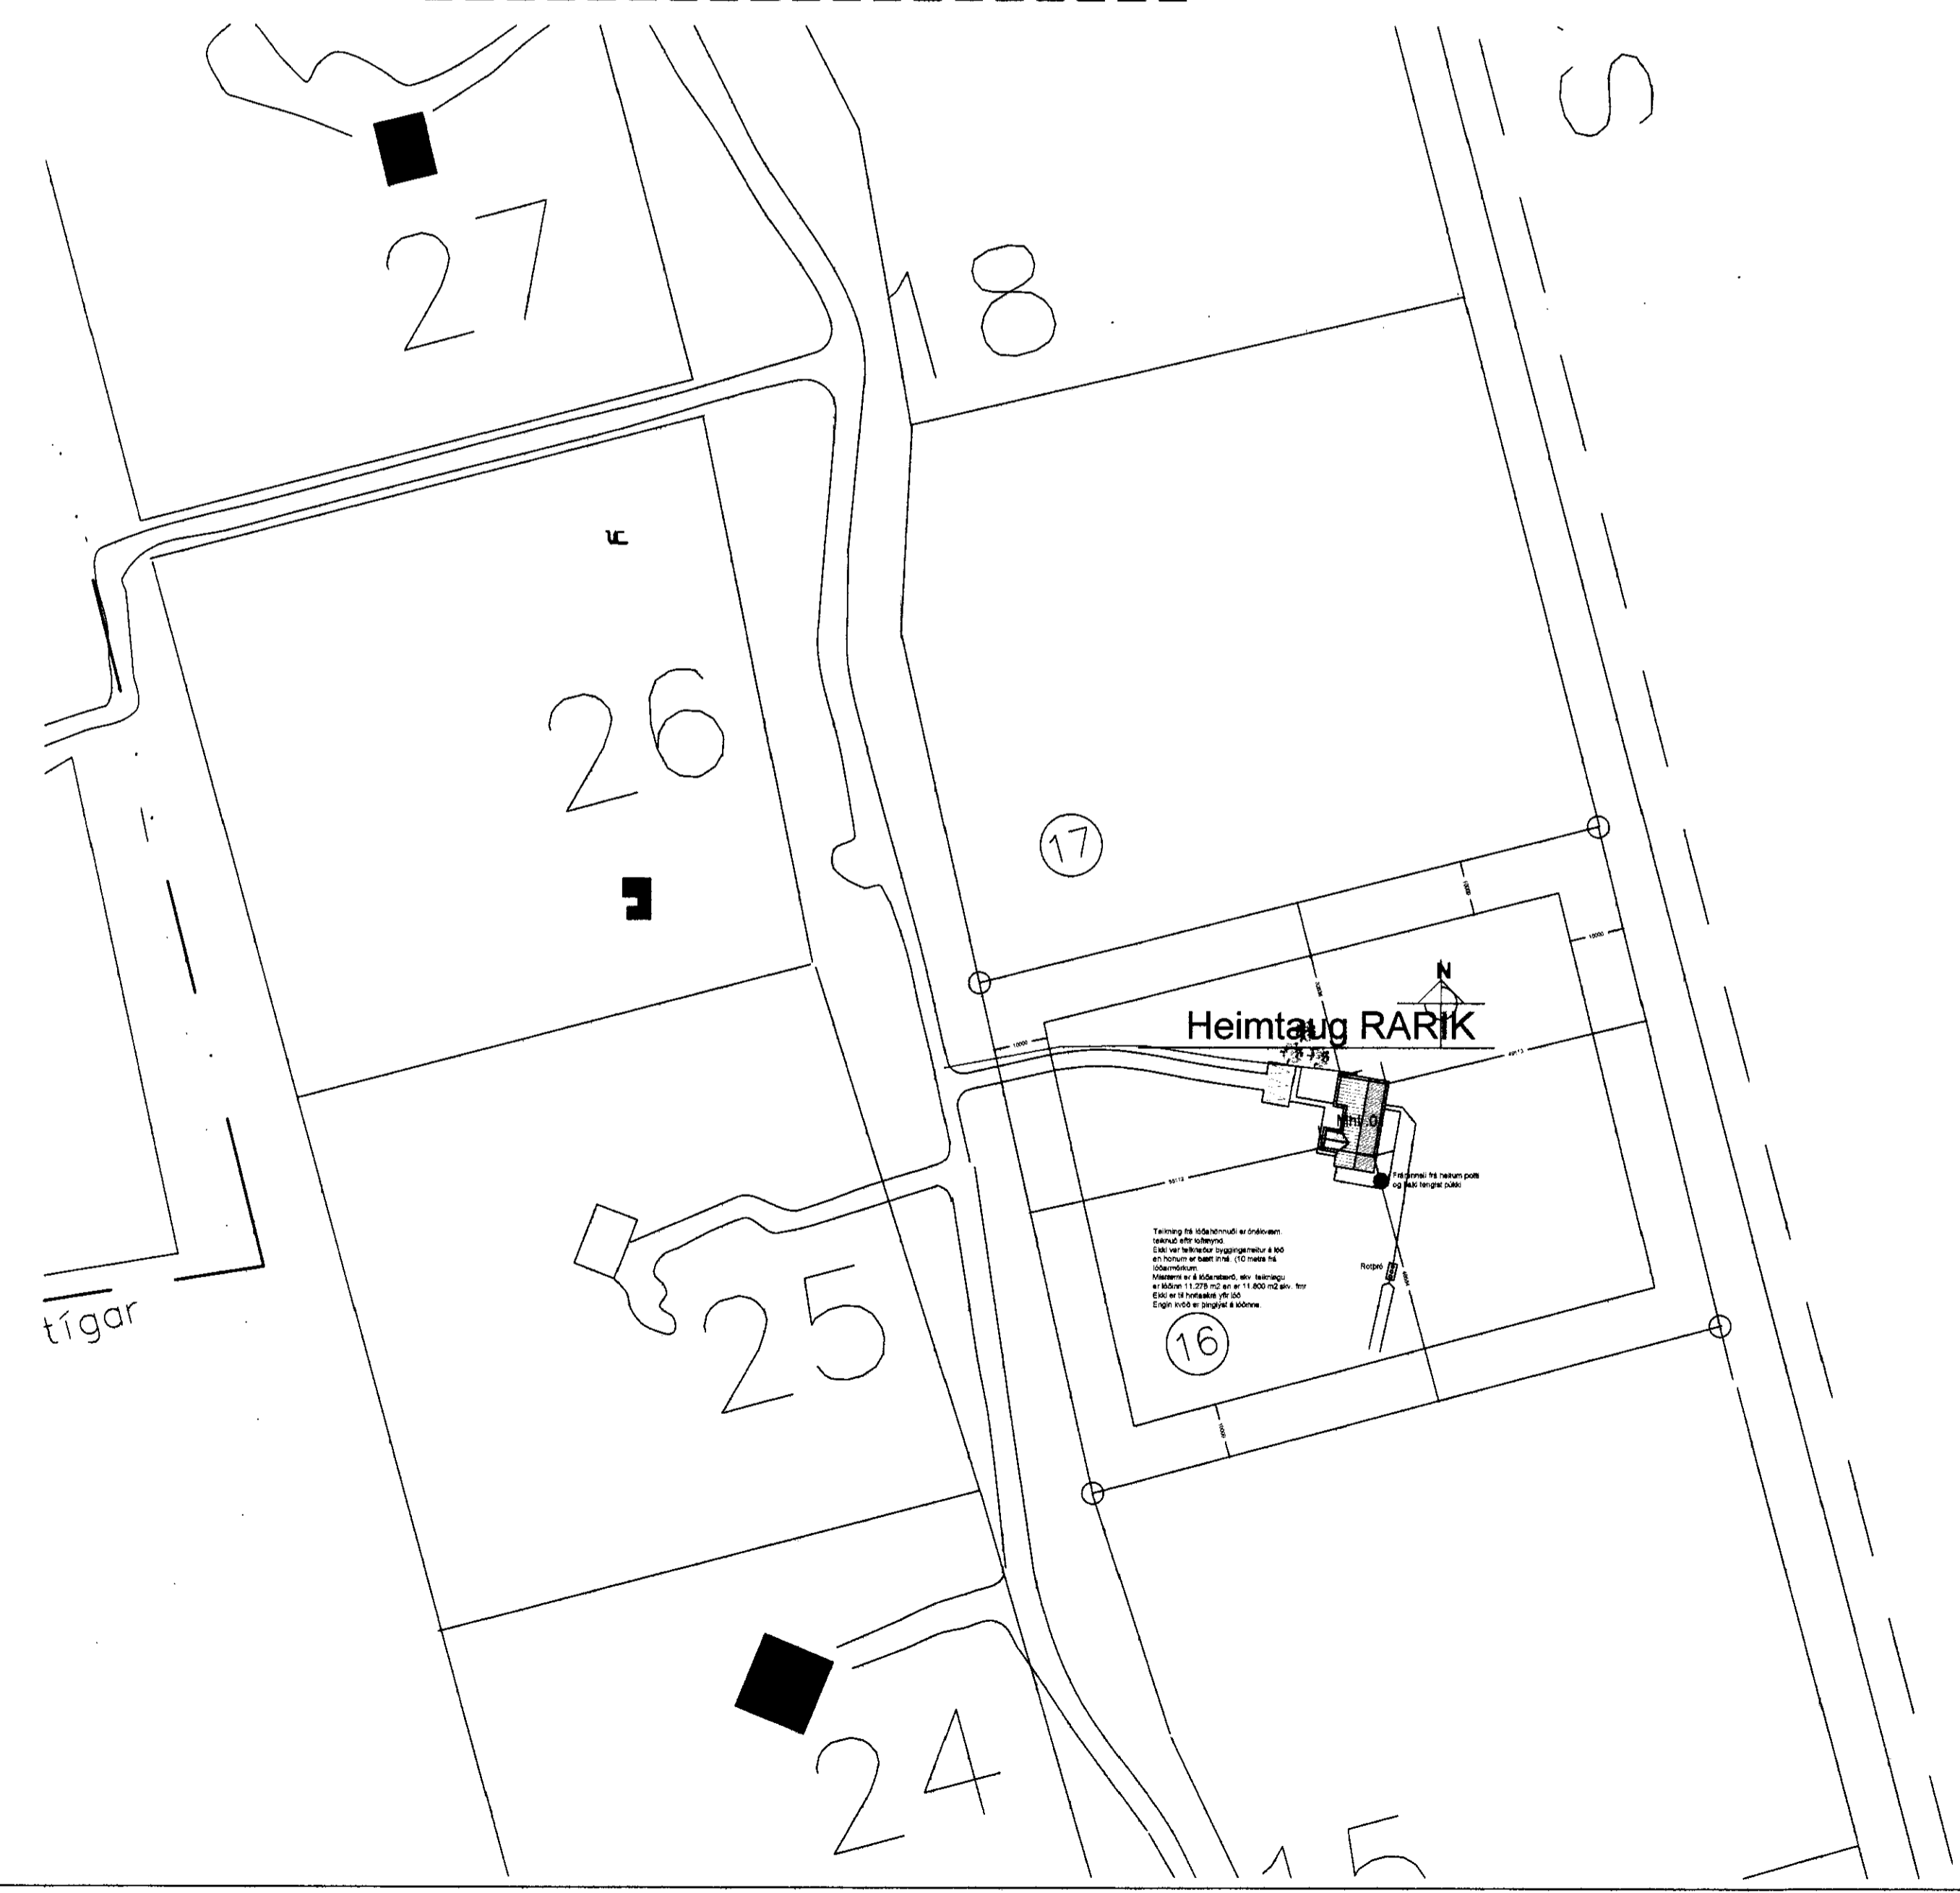

SKÝRINGAMYNDIR AF SÖKKULSKAUTI ERU EKKI Í MÆLIKVARÐA

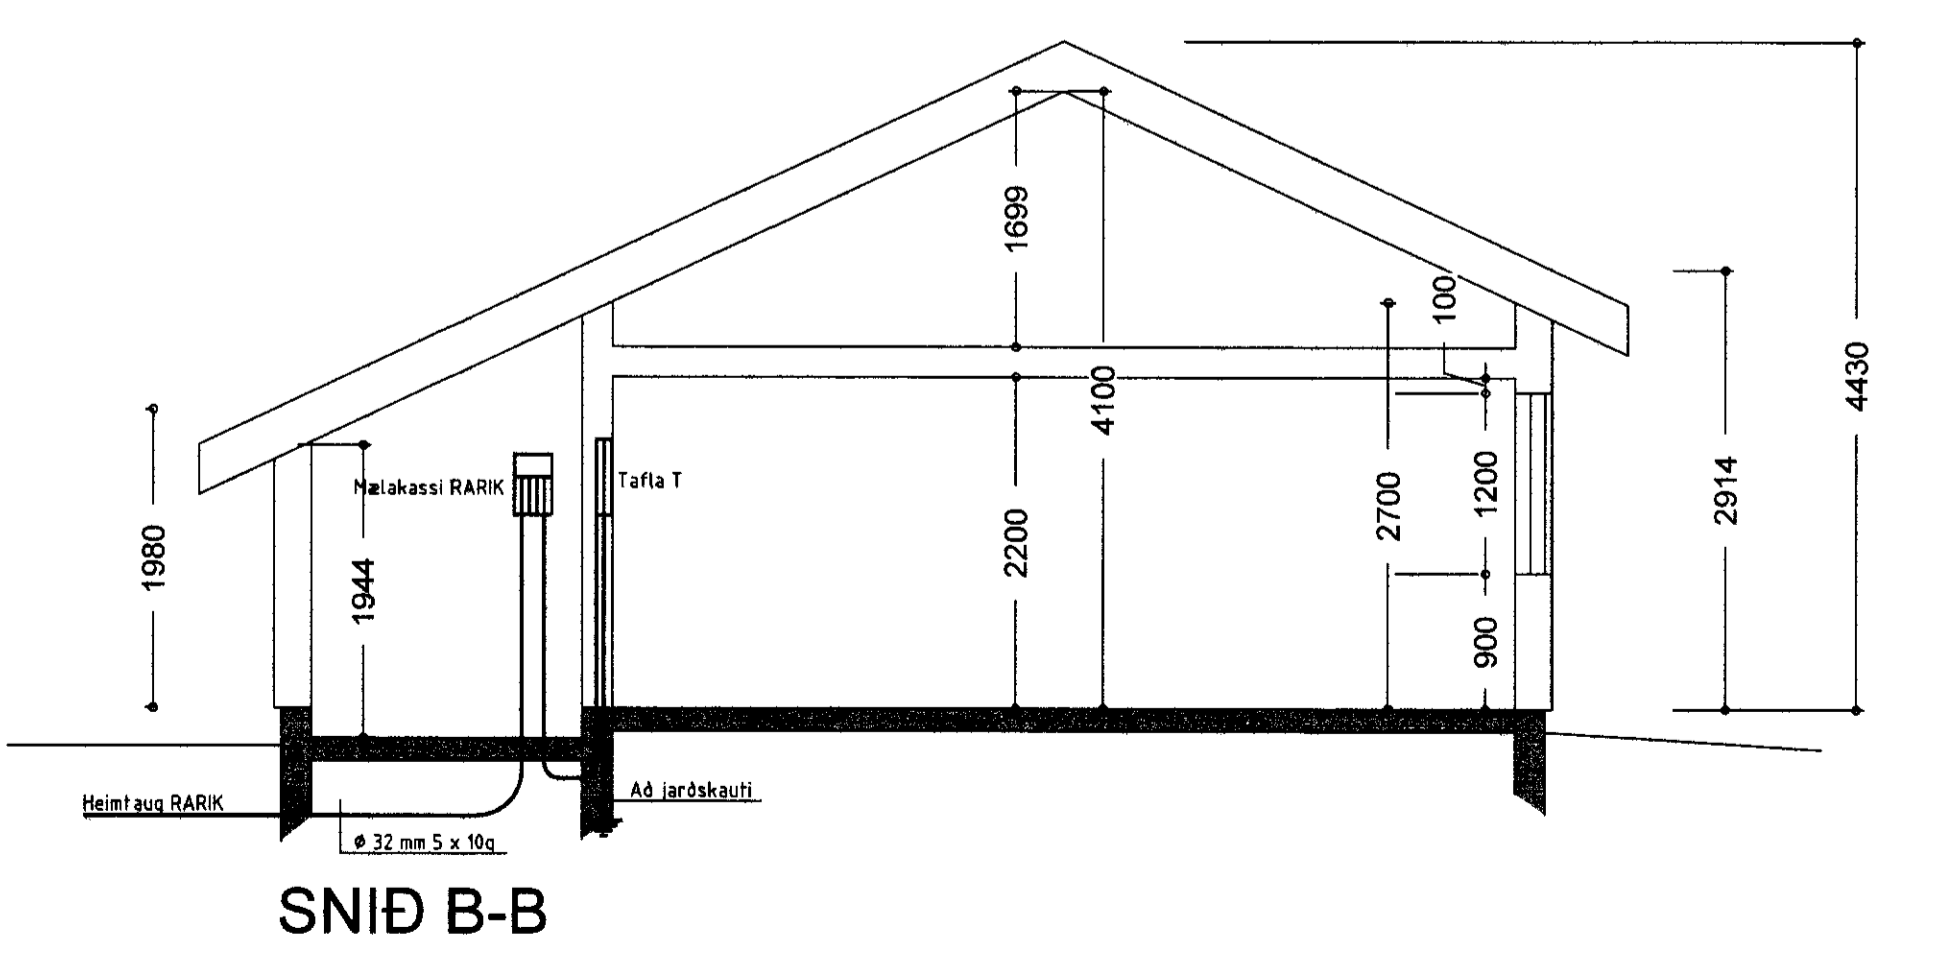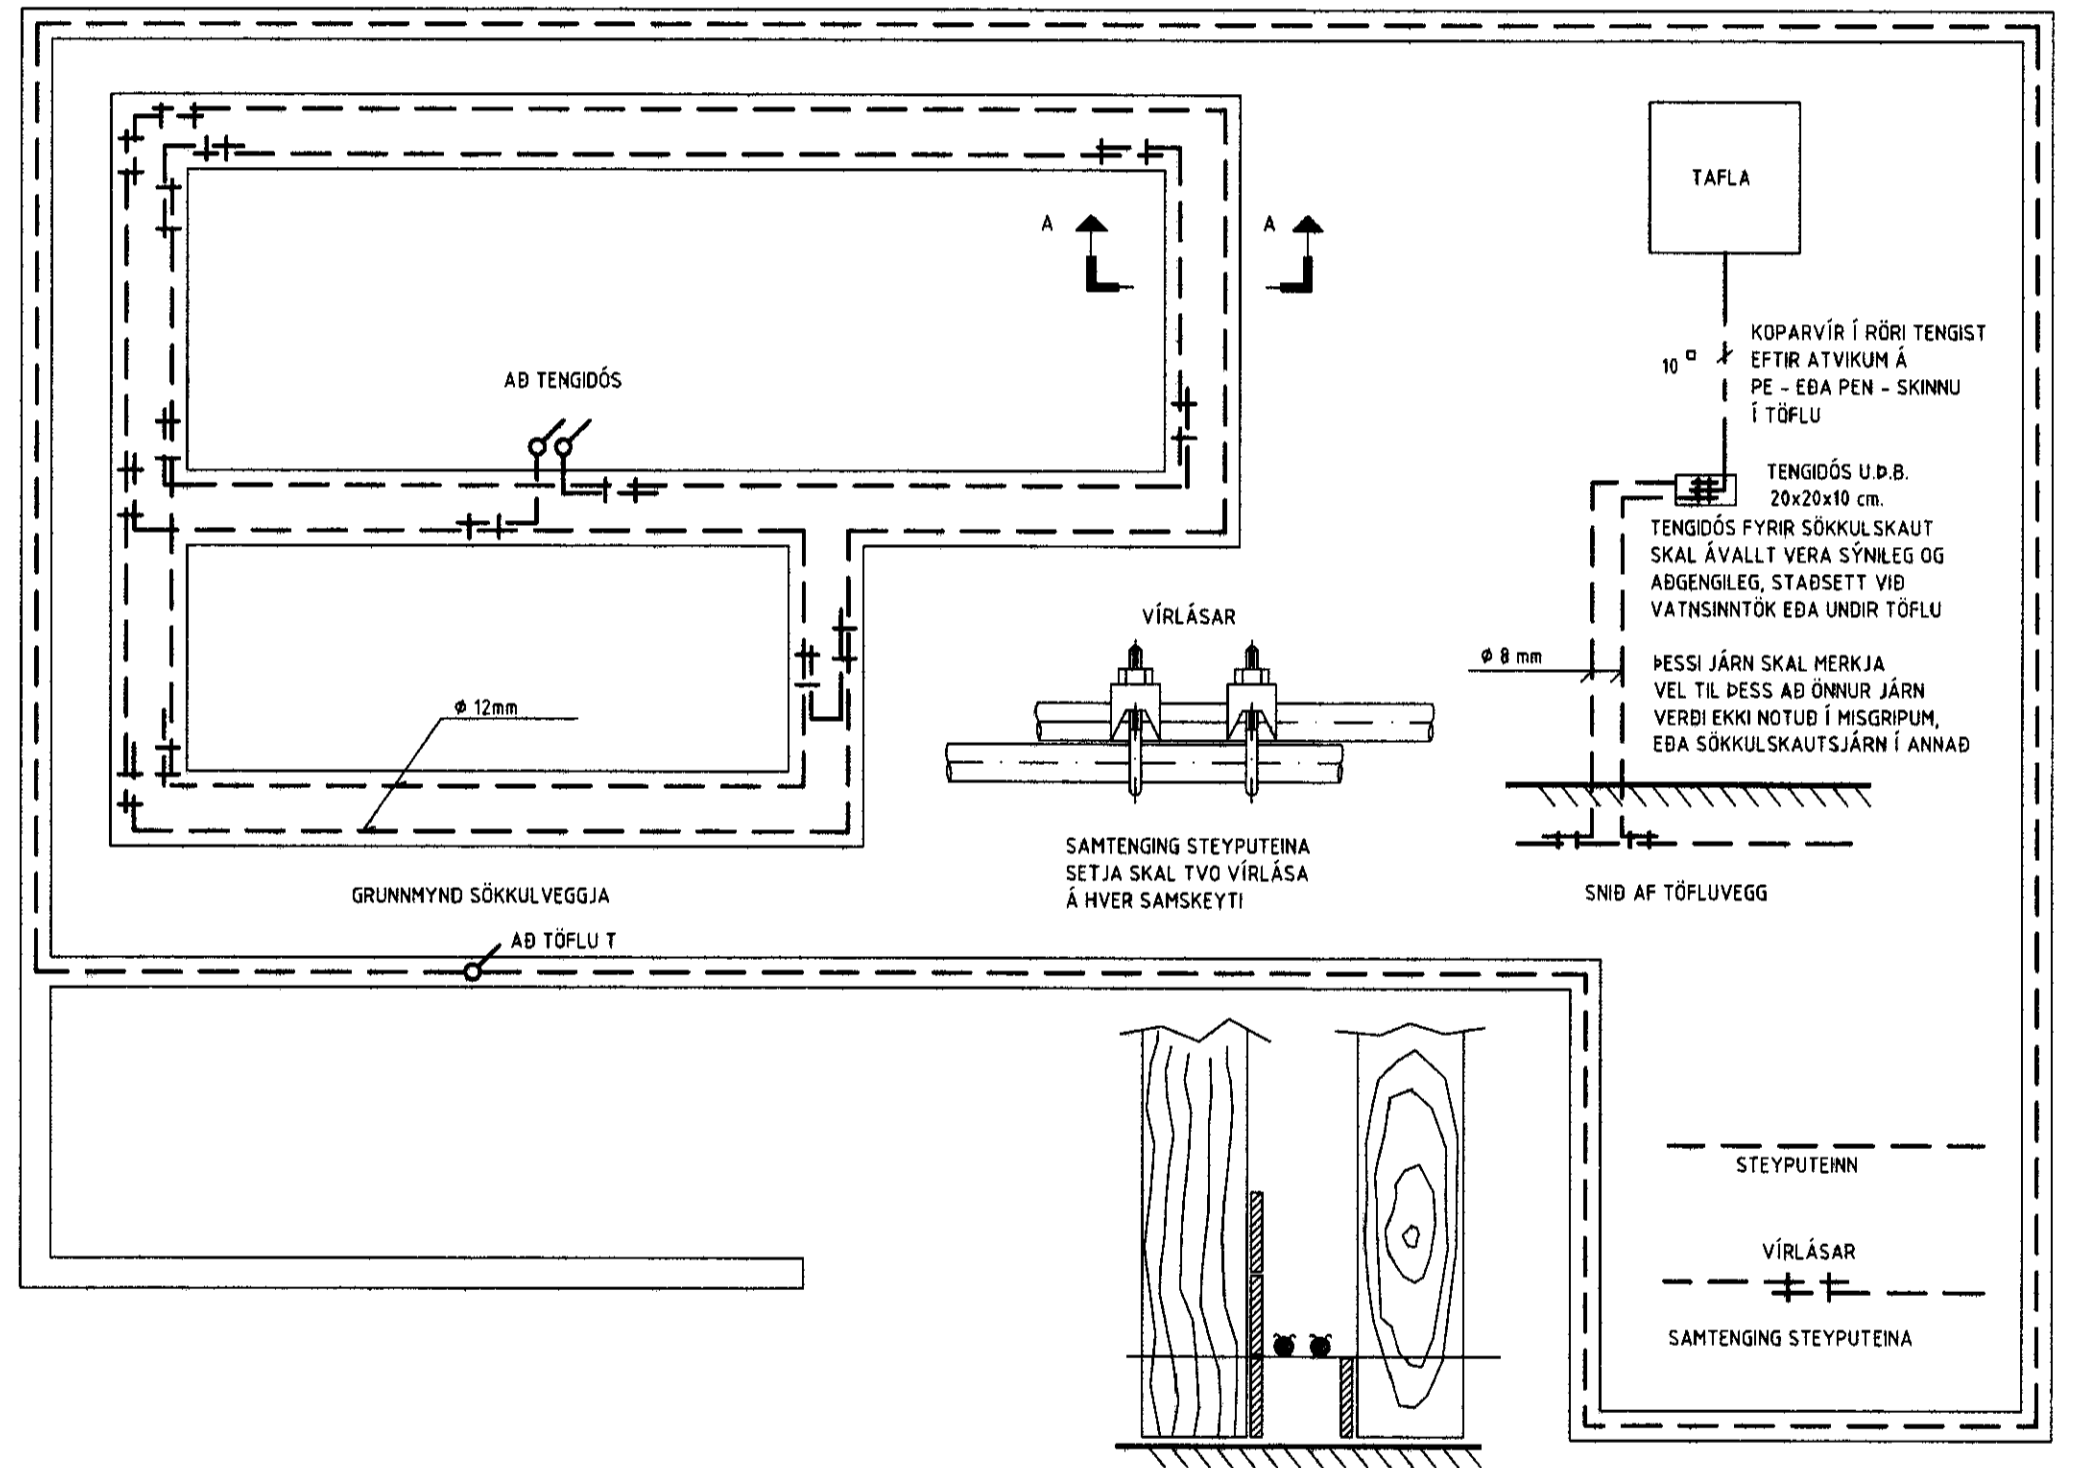

HÖNNUÐUR:  
Dór Stefánsdóttir  
YFIRFARID:  
Dór Stefánsdóttir  
SAMÞYKKT: KT:  
BREYTINGAR:

VERKHEITI:  
Sumarbústaður  
Snæfoksstaðir 16,  
Grímsnesi

VERKHLUTI:  
Afstöðumynd, snið,  
skýringar og einlínumynd  
Mkv: 1 : 50 / 1:1000



RAFLAGNATEIKNINGAR  
ÞÓR STEFÁNSSON RAFMAGNSIÐNFRÆÐINGUR  
EYRAVEGI 32 SELFOSSI SÍMAR 482 3480 & 897 8718  
NETFANG: rafteikn@selfoss.is FAX 482 3366

TÖLVUNAFN PLOTT DAGSETNING  
RAFLÖGN-1639.DWG 5.7.2011 10:39:20  
SLÖÐ C:\VERK\SUMARHUS\SNÆFOKSSTAÐIR 16  
VERKNÚMUR BLAÐ  
1639-2011-025 1 af 2  
Júní 2011