

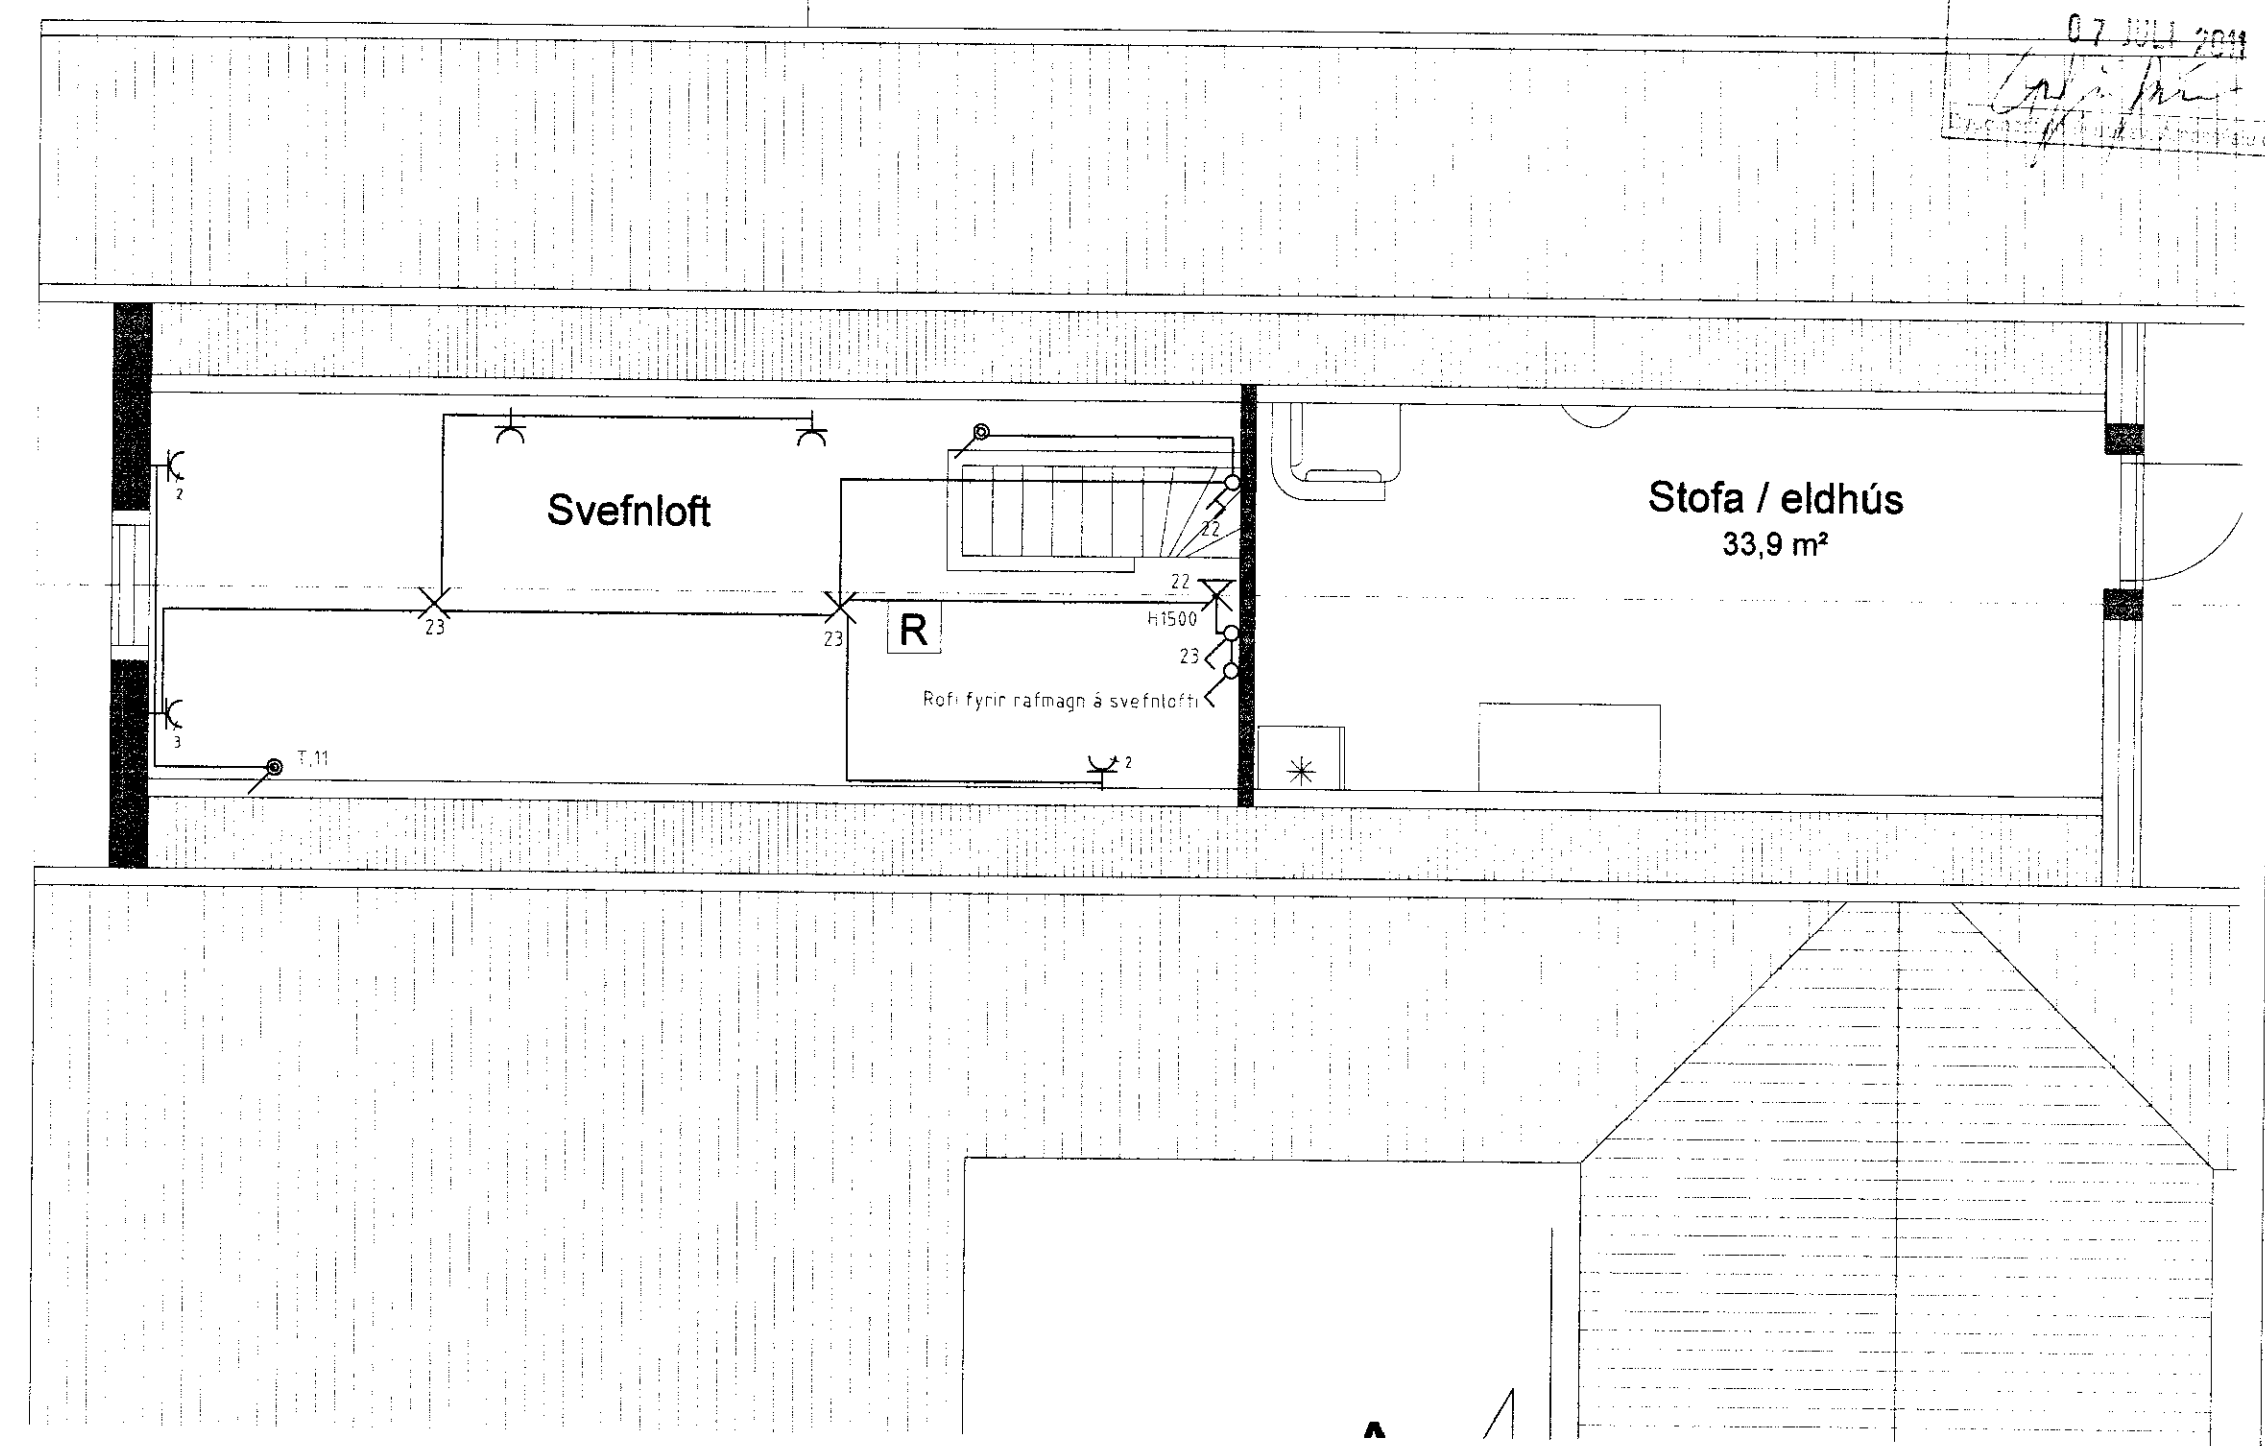
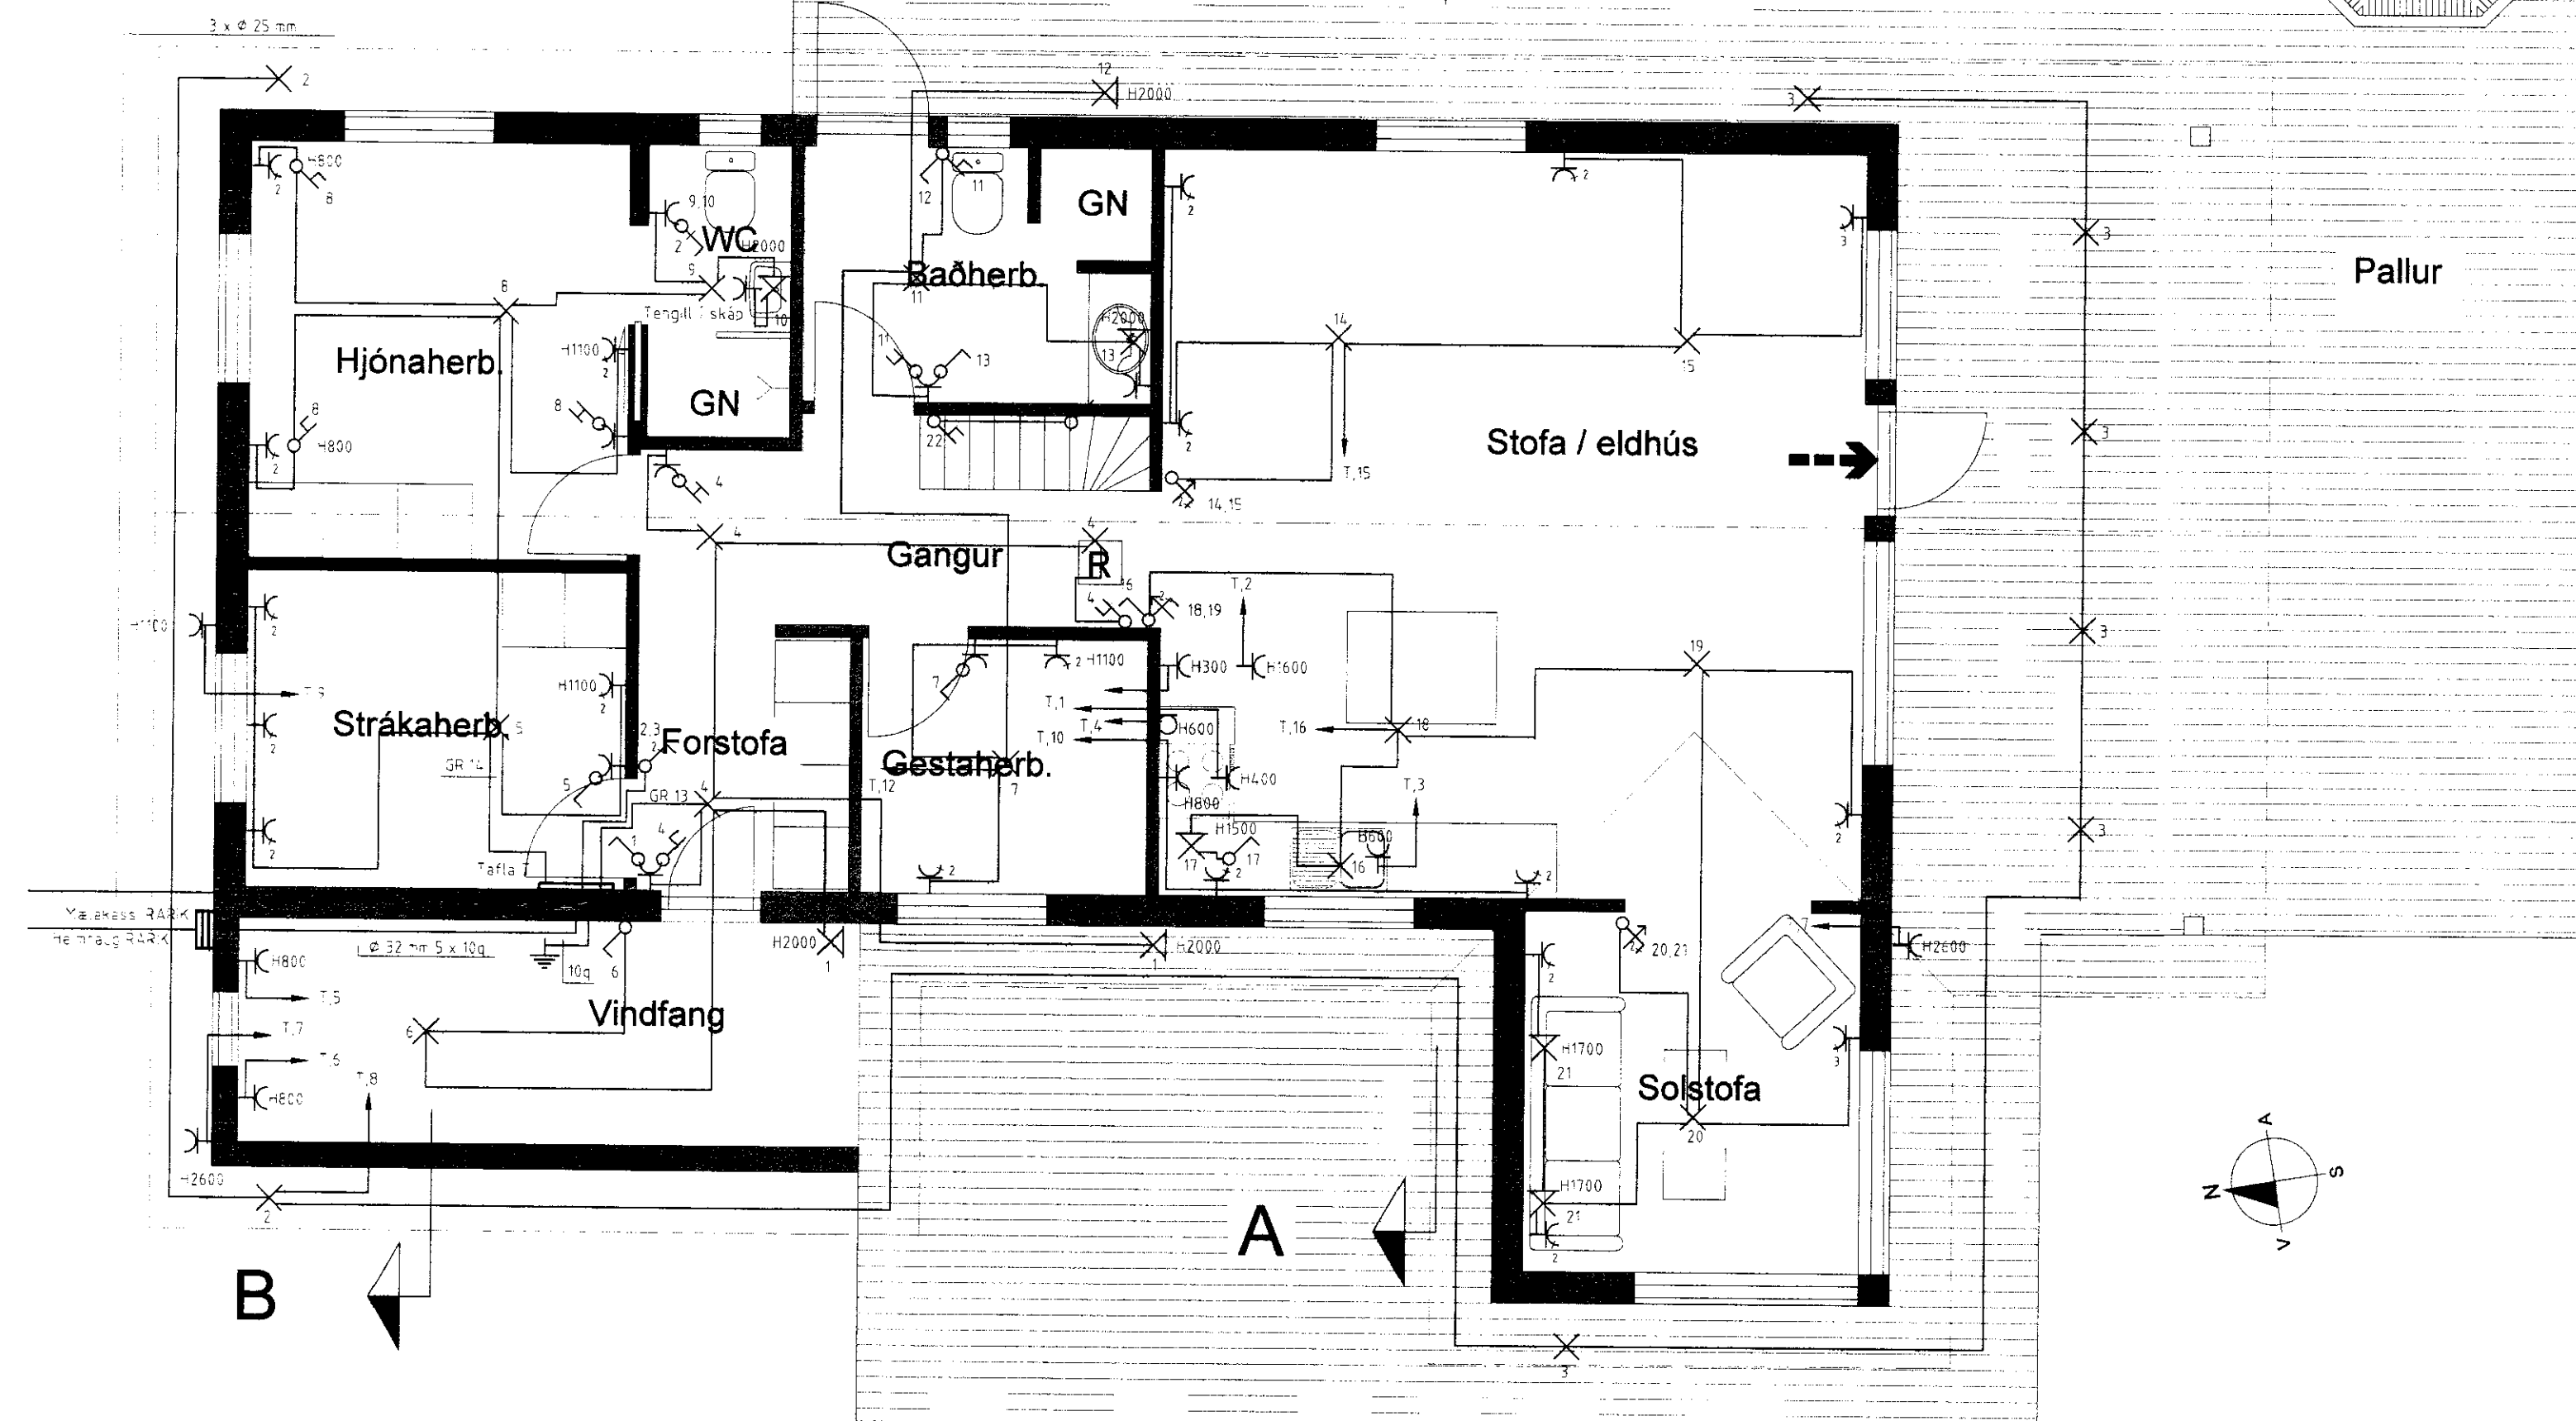
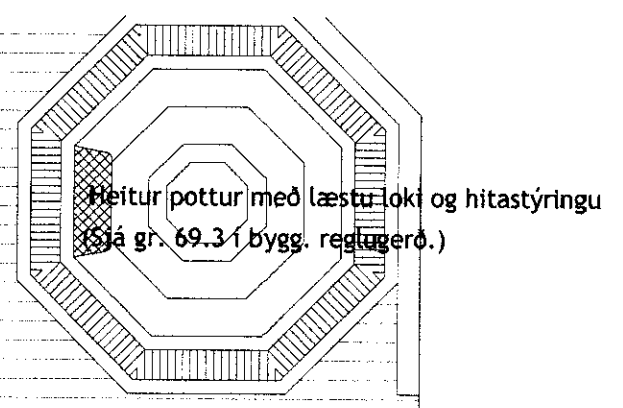


MÓTTAKIÐ
07. JULÍ 2011
Loft

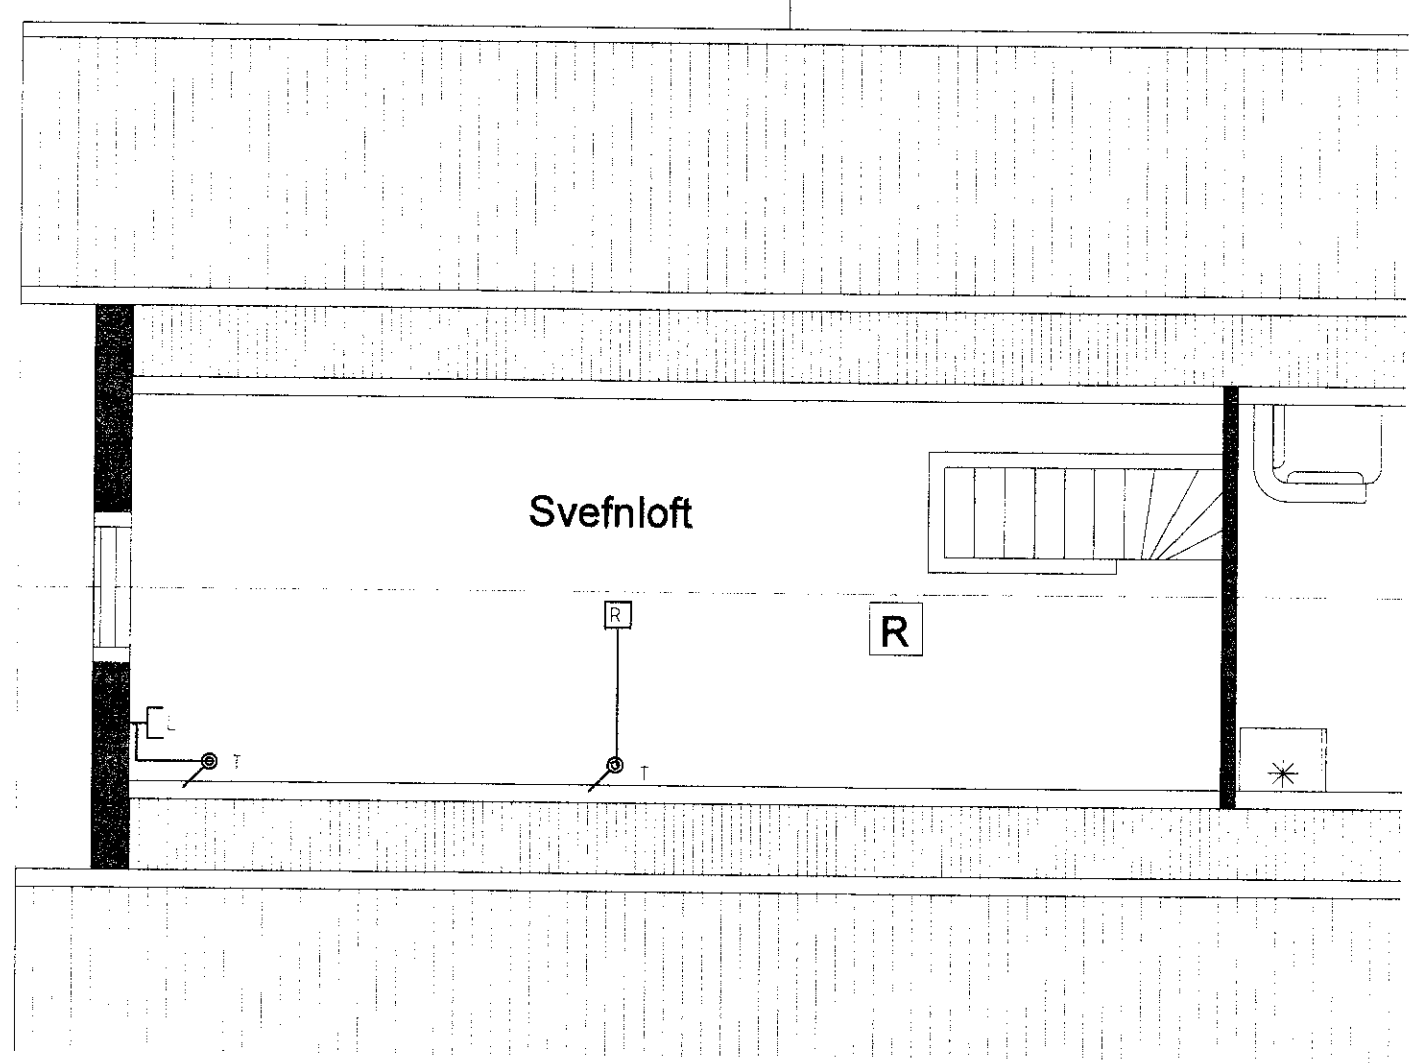

HÖNNUÐUR:
Dór Stefánsdóttir
YFIRFARID:
Dór Stefánsdóttir
SAMÞYKKT: KT.
[Signature] 2011.07.07

BREYTINGAR:

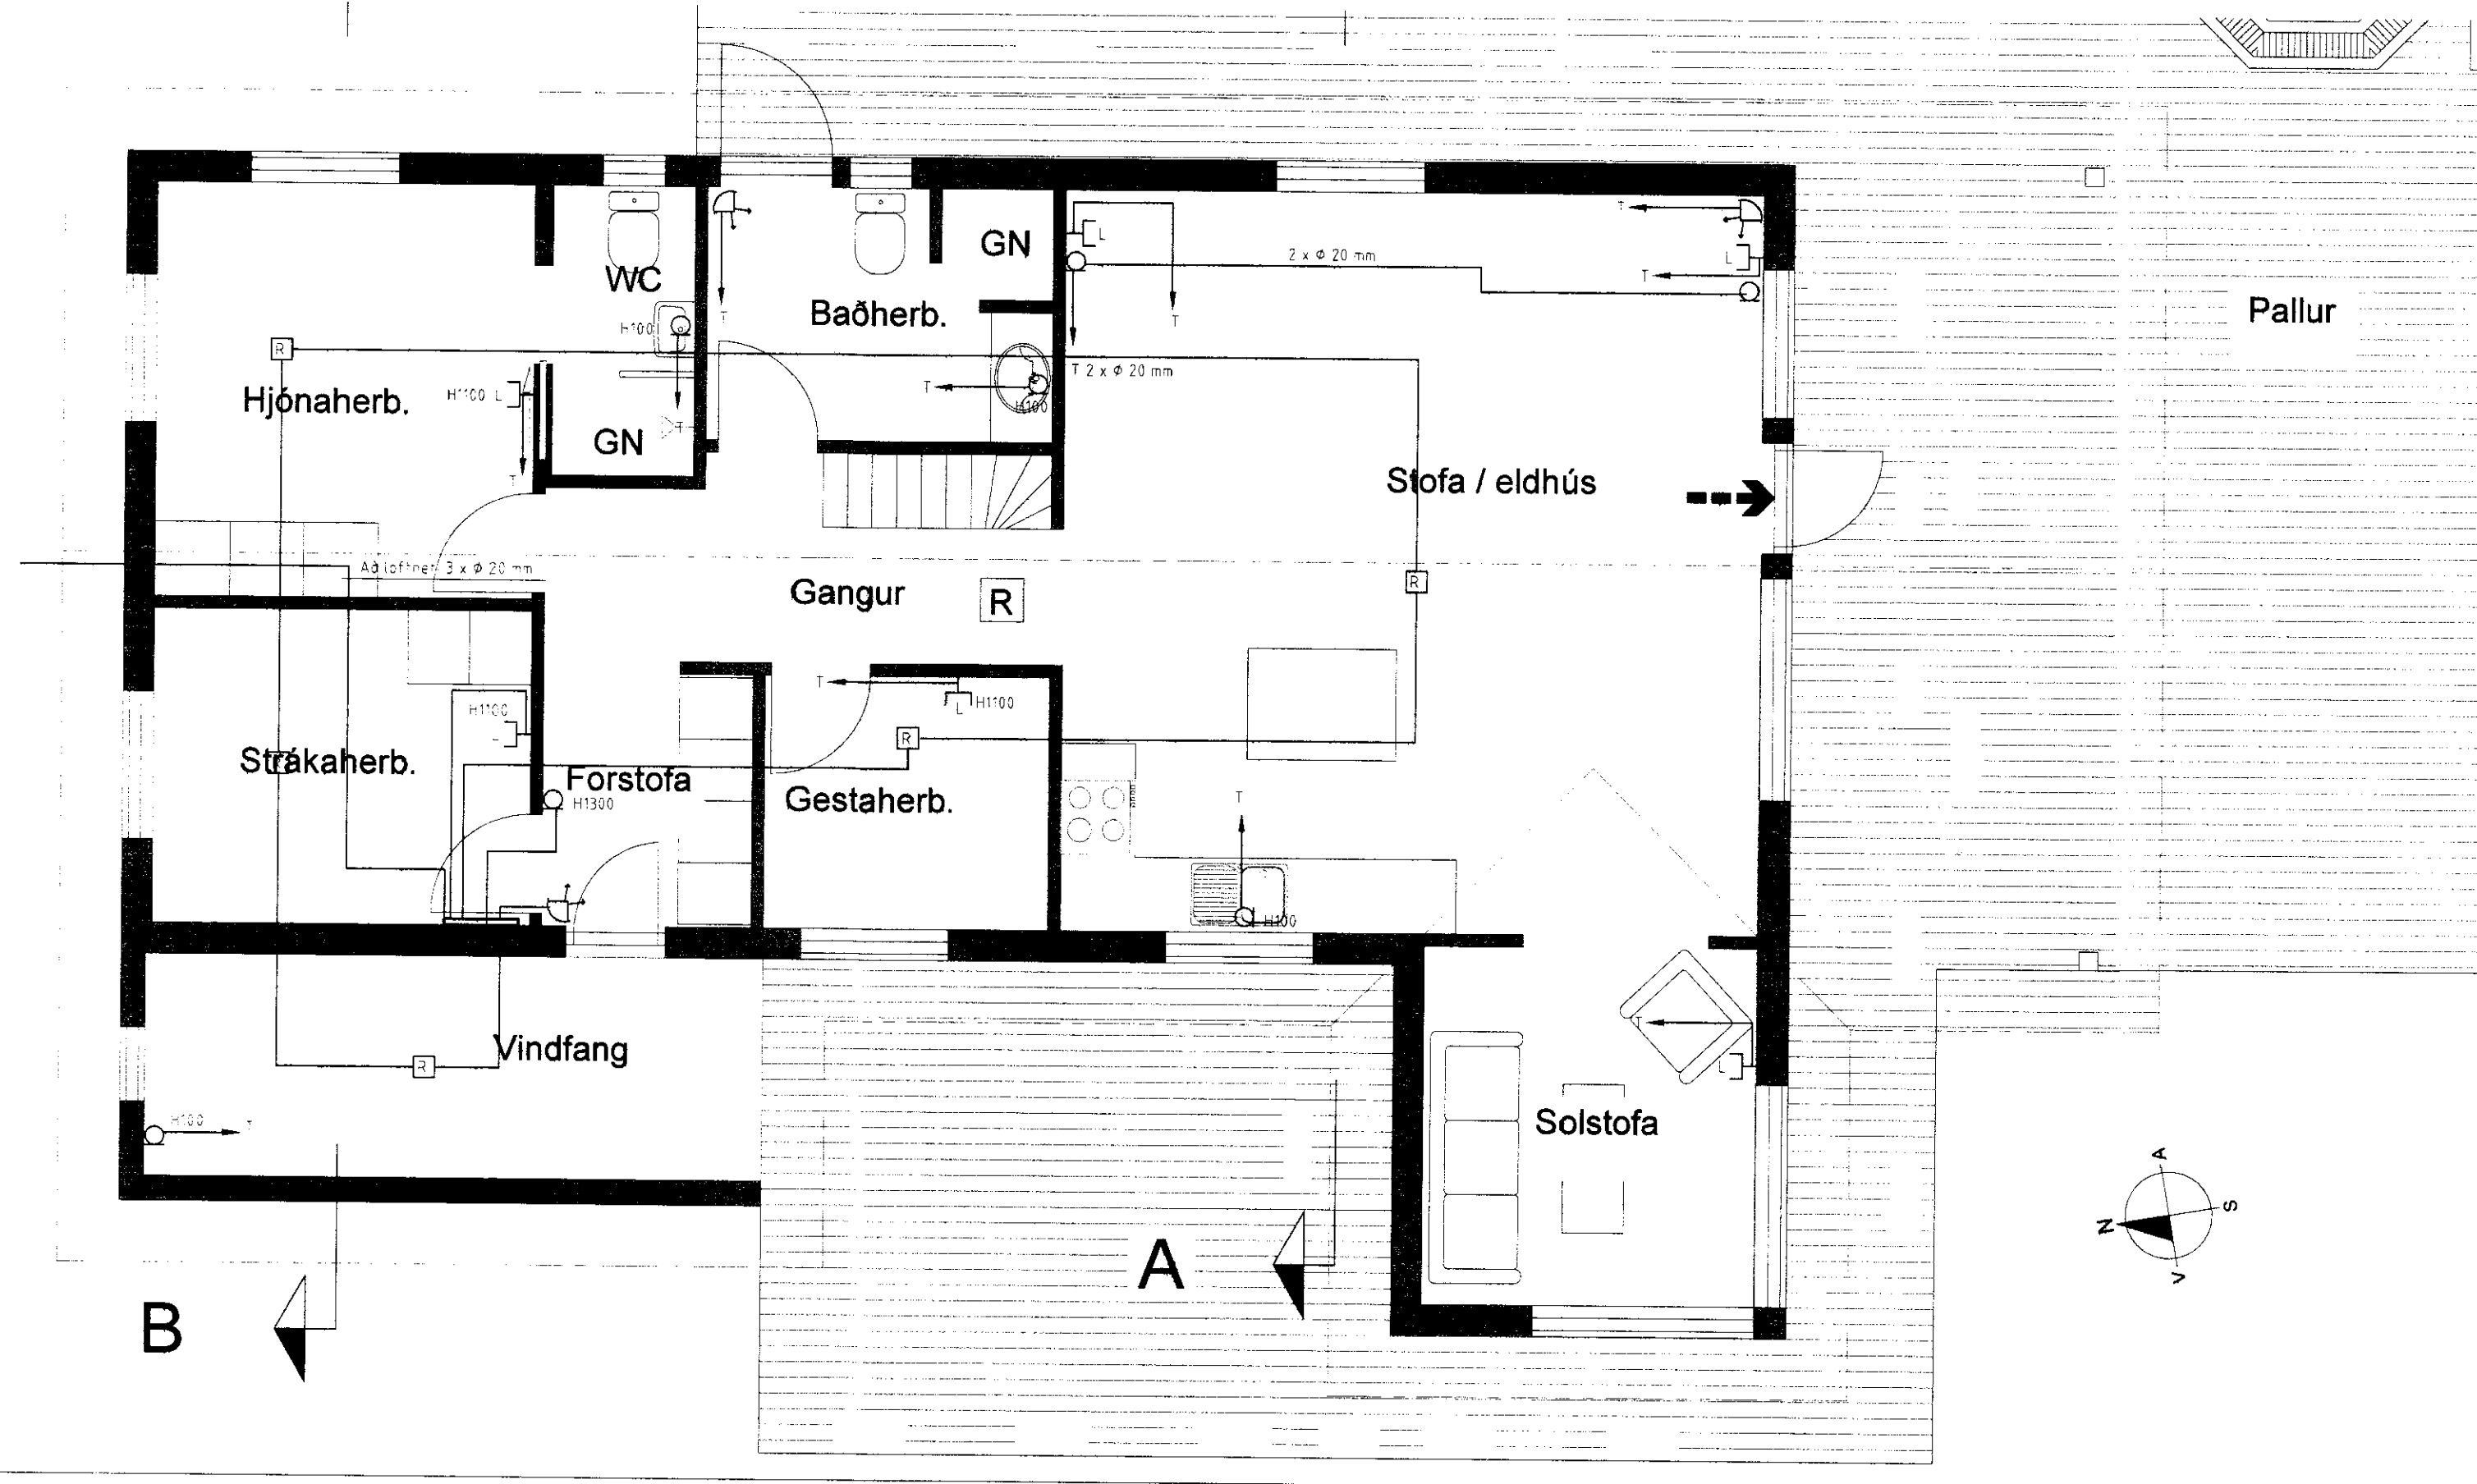

VERKHEITI:
Sumarbústaður
Snæfoksstöðum 16,
Grímsnesi

VERKHLUTI:
Lágspennulagnir og
smáspennulagnir

Mkv 1:50



RAFLAGNATEIKNINGAR
DÓR STEFÁNSSON RAFMAGNSIÐNFRÆÐINGUR
EYRAVEGI 32 SELFOSSI SIMAR 482 3480 & 897 8718
NETFANG rafteikn@selfossi.is FAX 482 3366

TÖLVUNAFN PLOT DAGSETNING
RAFLOGN-1639.DWG 5.7.2011 10.40.40
SLÓÐ C:\VERKYSUMARHUSASNAEFOKSSTADIR\16
VERKNÚMUR BLAD
1639-2011-025 2 af 2
Júní 2011