

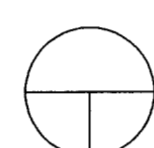
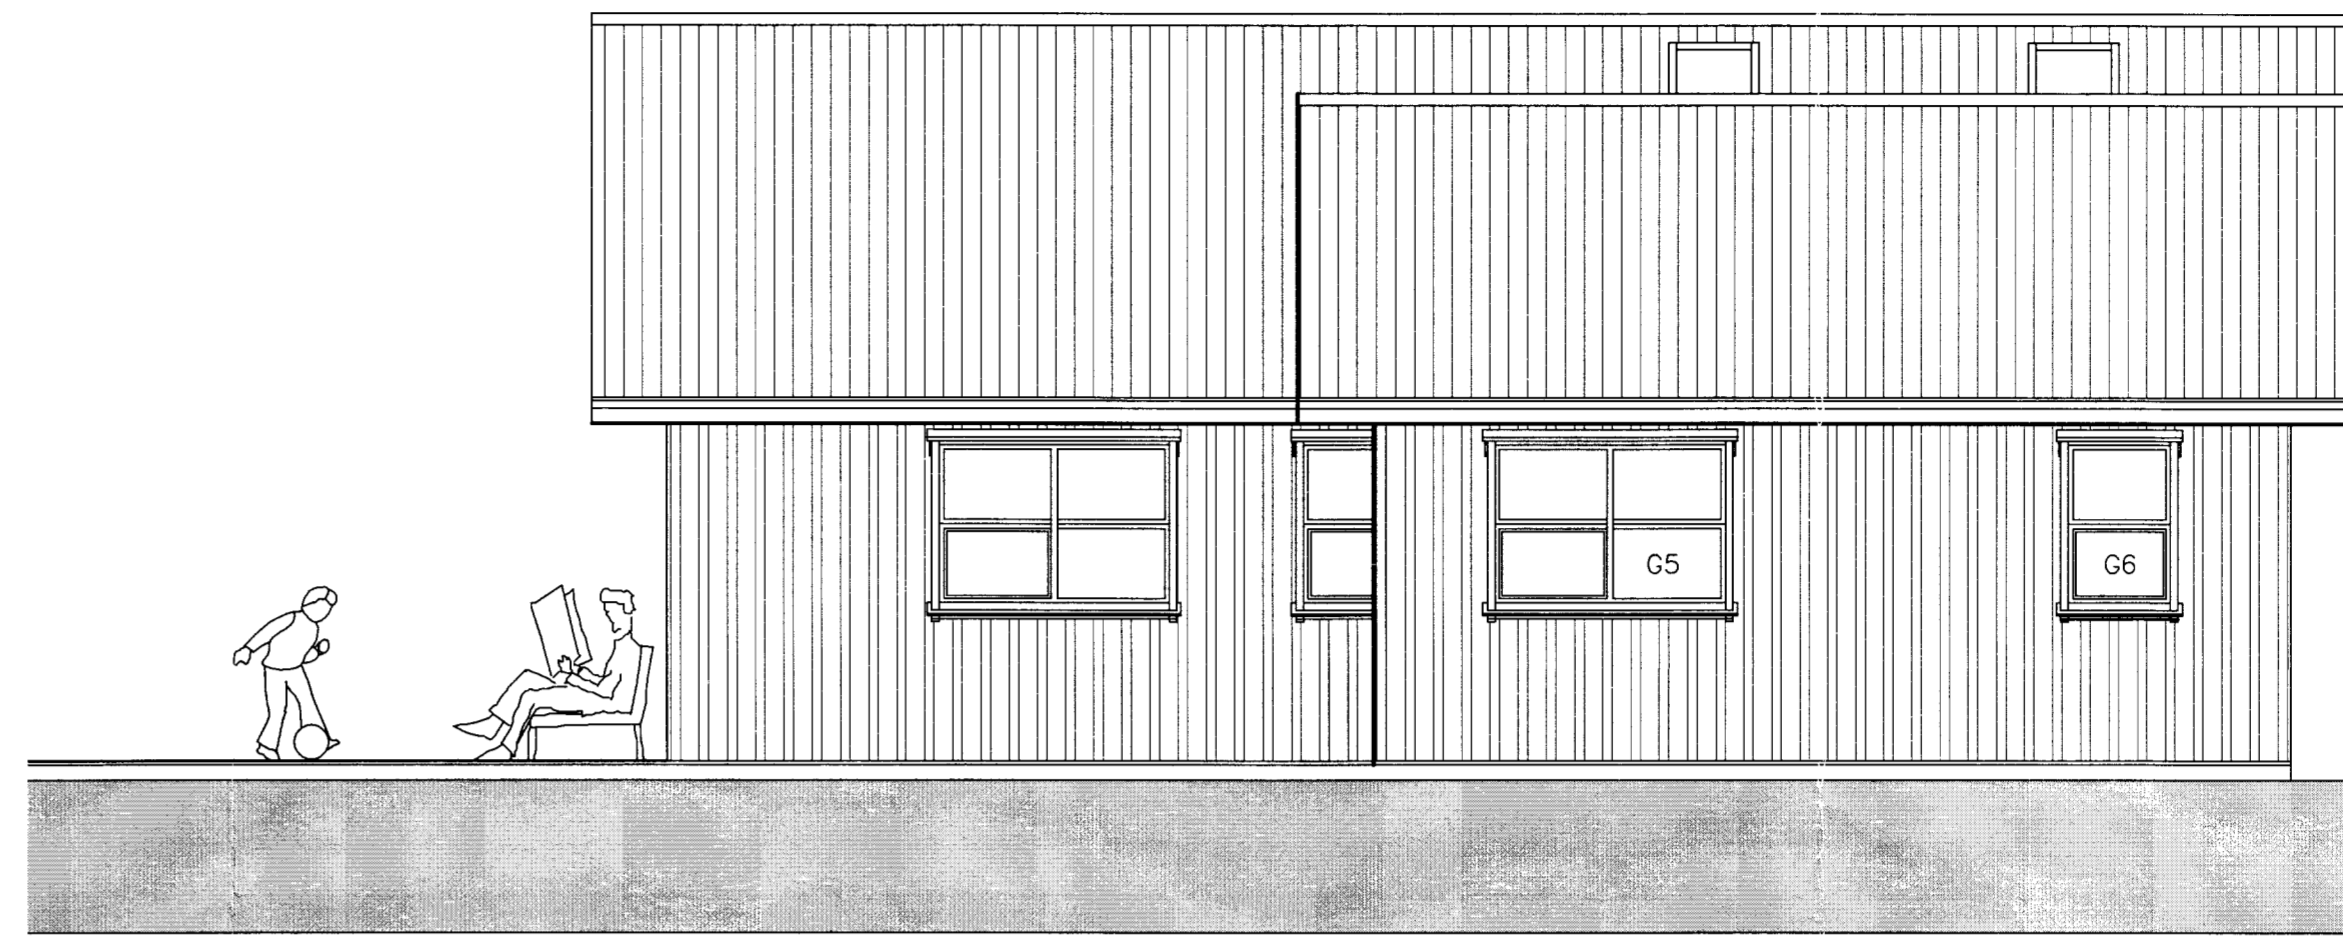




ÚTLIT NORÐ-AUSTUR
MKV. 1:50

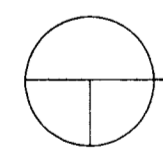



ÚTLIT SUÐ-AUSTUR
MKV. 1:50

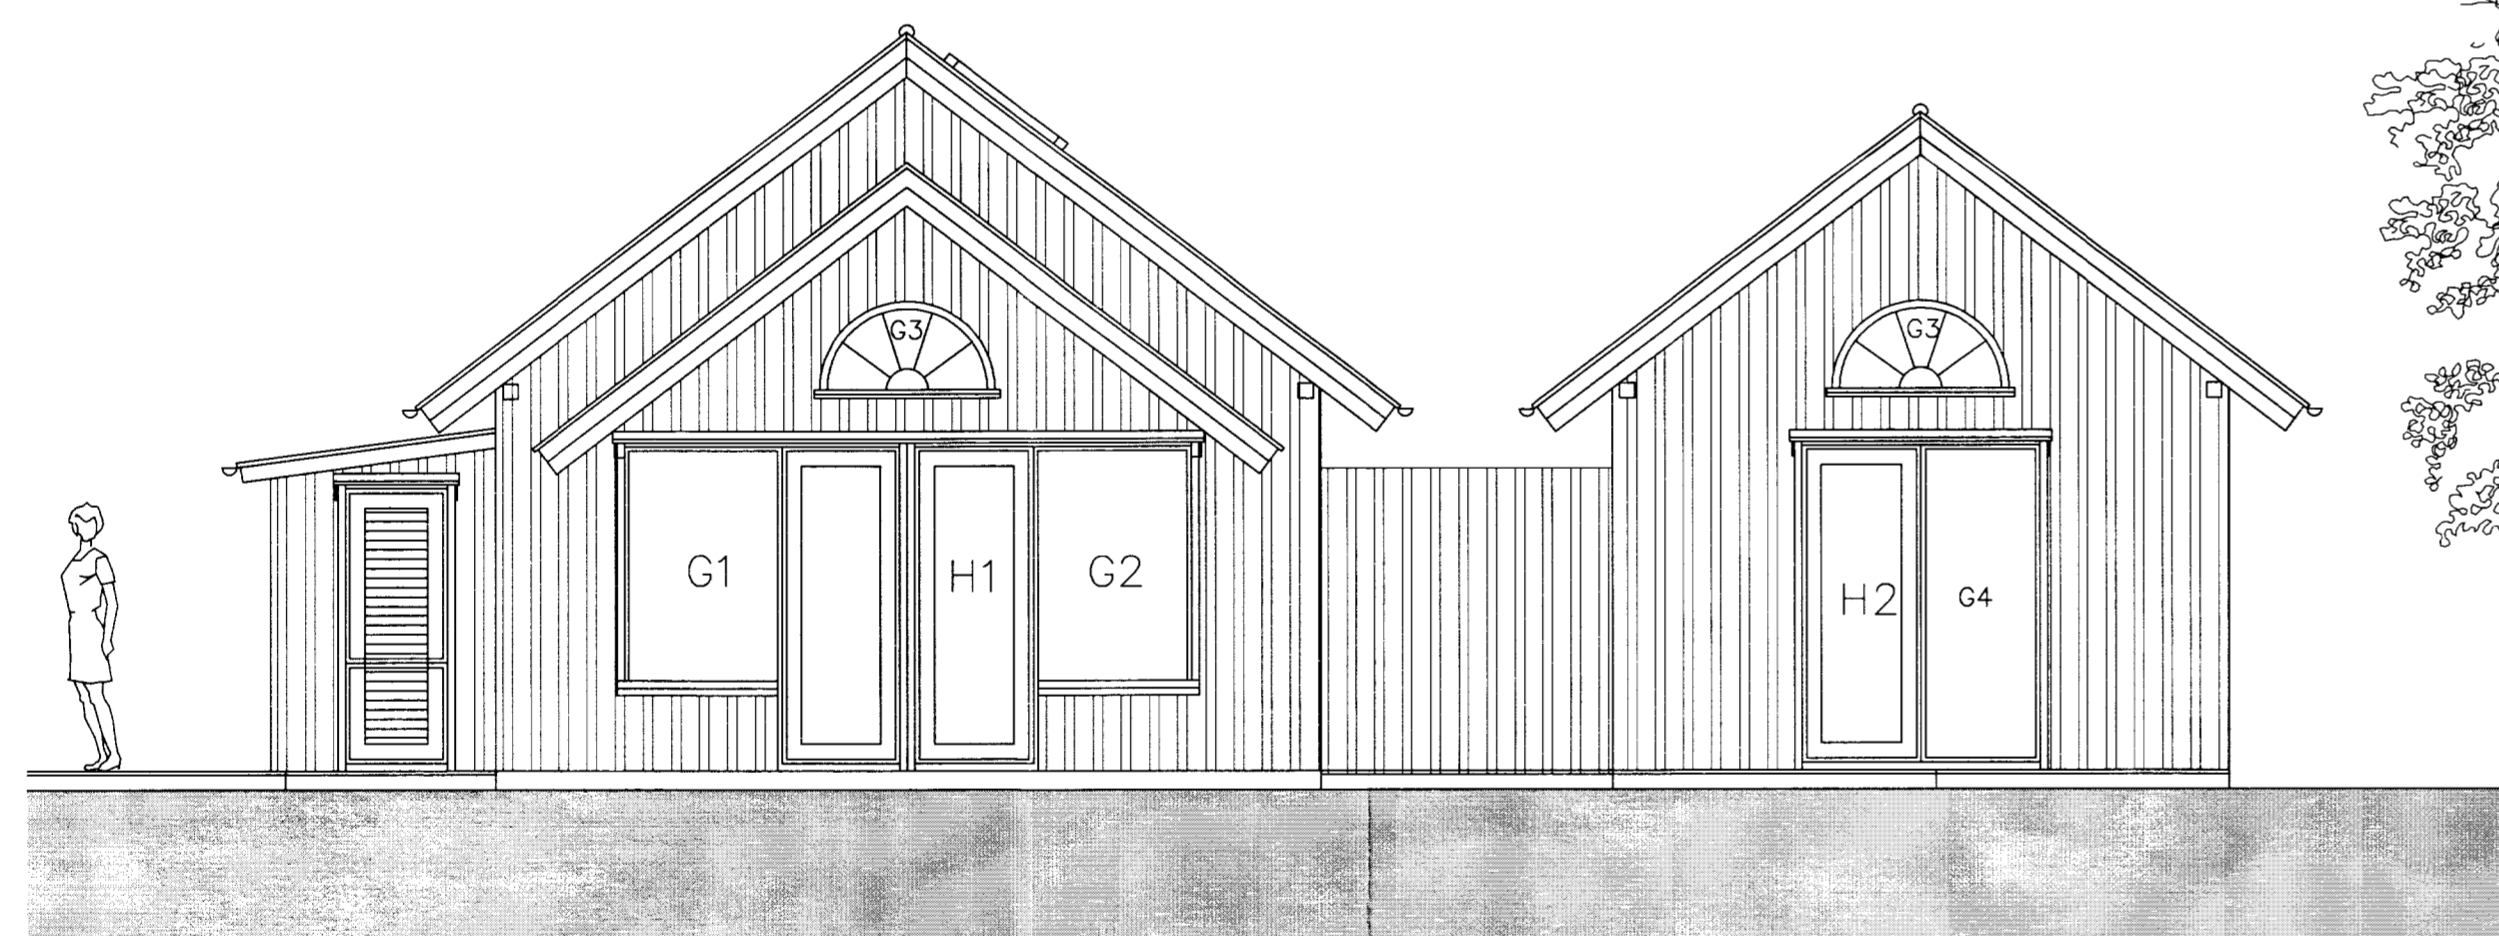

ÚTLIT SUÐ-VESTUR
MKV. 1:50

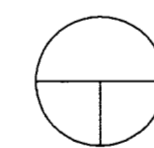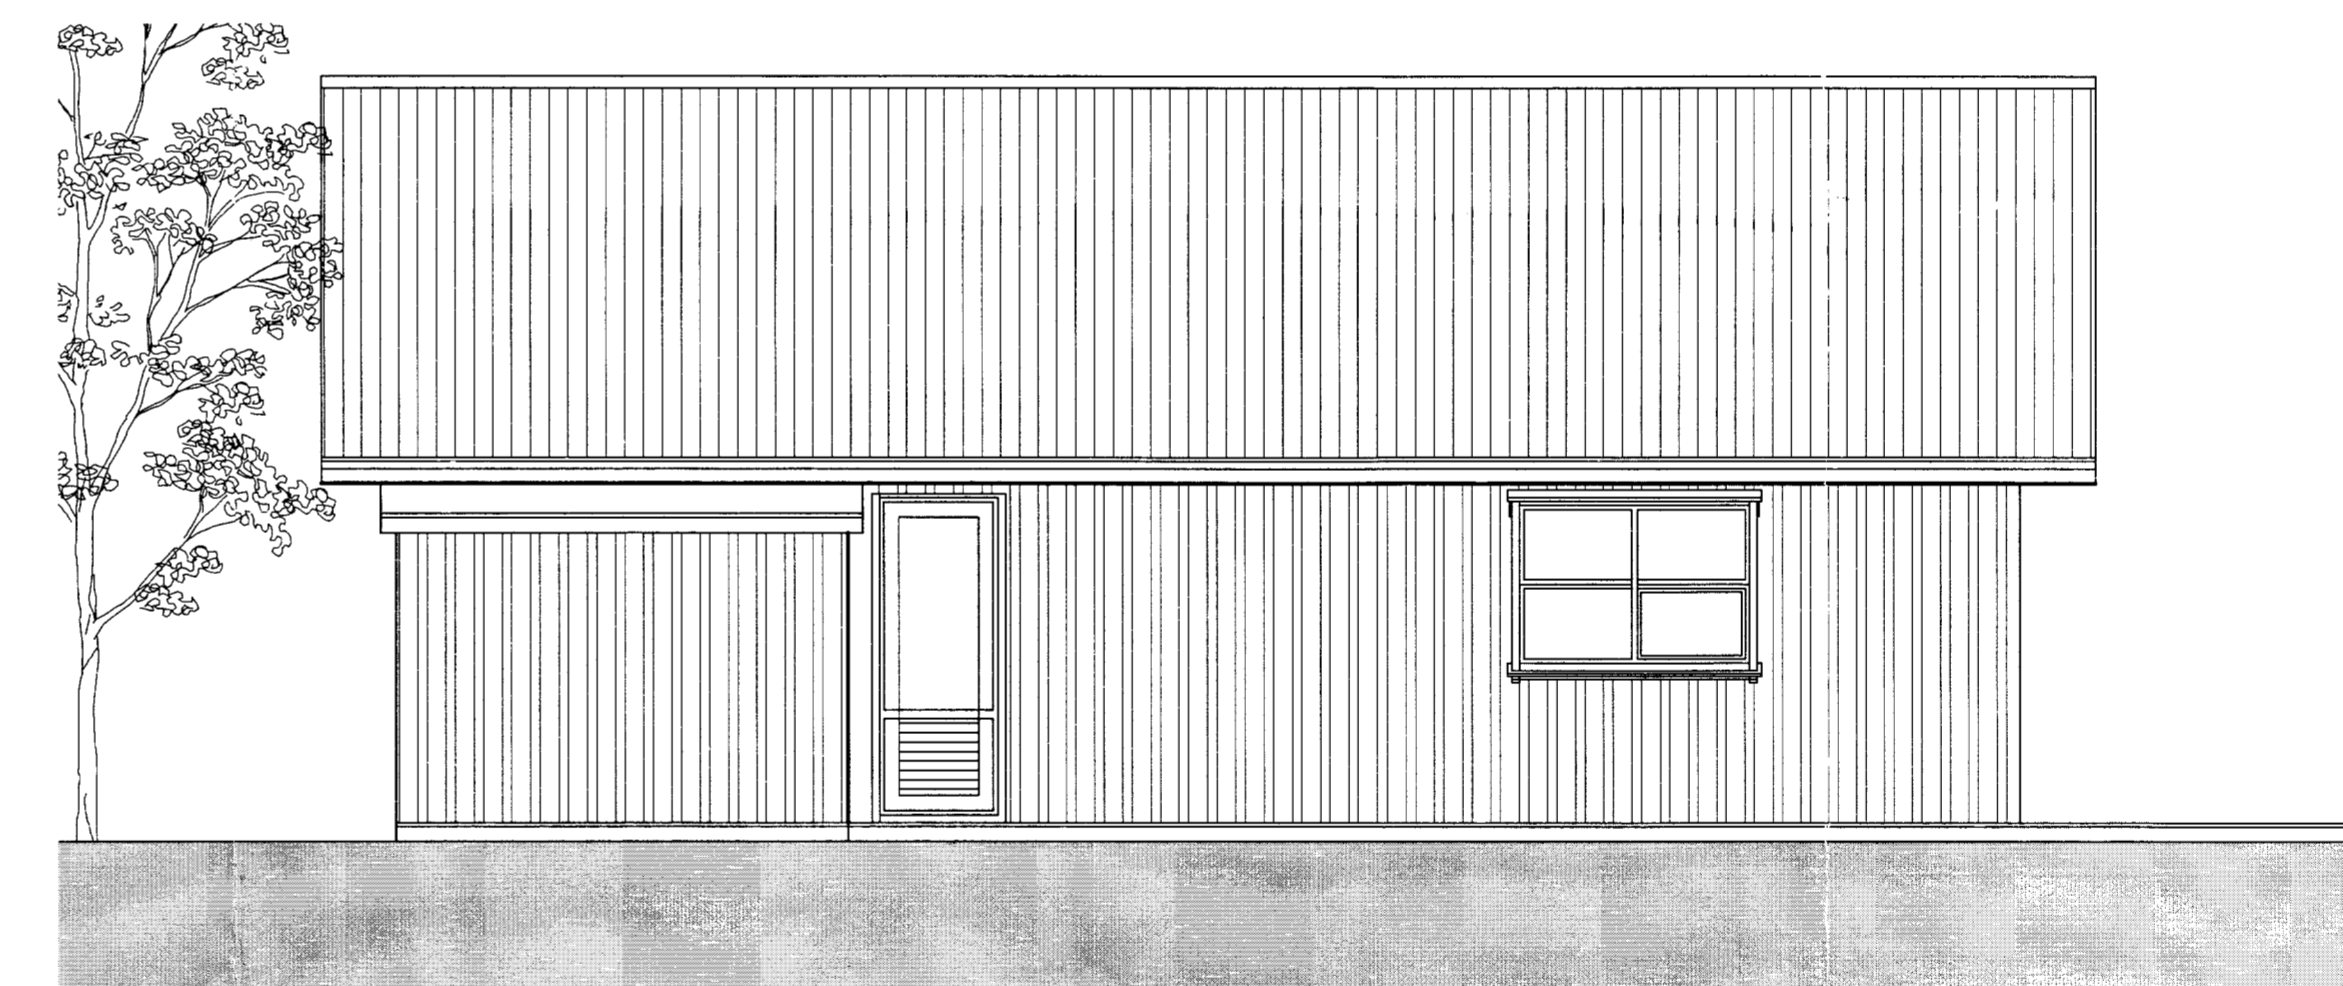

ÚTLIT NORÐ-VESTUR
MKV. 1:50

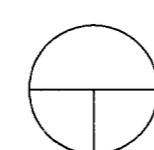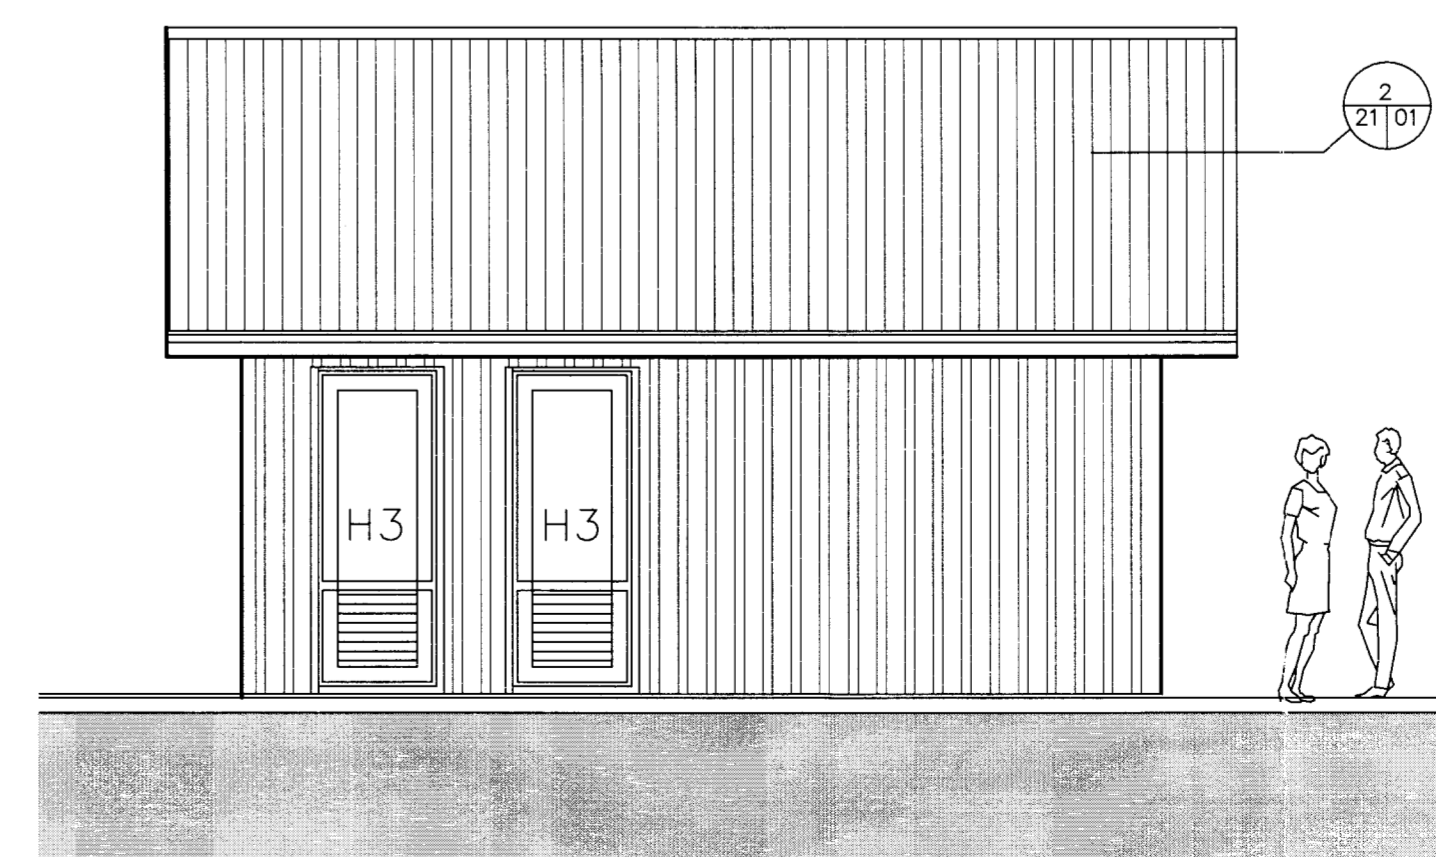

ÚTLIT SMÁHÝSI NORÐ-VESTUR
MKV. 1:50

SAMÞYKKT
24. MAÍ 2013
Nett
Nett, arkitektastofa og höfundarrettarlag.

BR HVERJU BREYTT DAGS:

MÁL ERU Í MILLIMETURUM NEMA ANNARS SÉ GETIÐ
EF MISRÆMI EÐA MÁLVILLUR FINNST Á TEIKNINGUM
BER AÐ TILKYNNNA ÞAD TIL ARKFORM AN TAFAR.
ÞESSI TEIKNING FELLUR UNDIR HÖFUNÐARRETTARLÖG

LYKILMYND

ARKFORM®
ARKITEKTASTOFA

www.arkform.is
SÍMI 552 1199
NETF. arkform@arkform.is

BORGARTÚN 24, 105 REYKJAVÍK

VERKJHEITI **ÞÓRSSTÍGUR NR.29
Í LANDI ÁSGARÐS**

VERKNUMER 1232

ATRÍÐI **ÚTLIT**

SKRÁ NR. A-1232-1901 HANNAÐ GM
MKV: 1:50 DAGS. 17.04.2013

TEIKN.NR. **20-02** RADNR. **00** ENDURSK. **0**

GUDJÓN MAGNÚSSON ARKITEK FAÍ FSSA KT. 250456-4339