

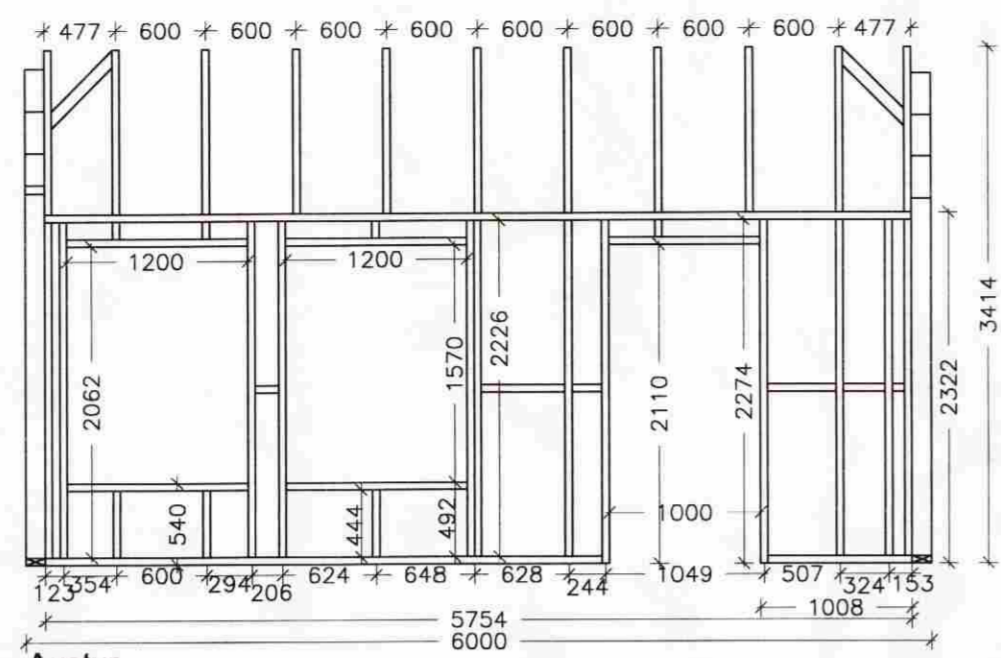



Norður

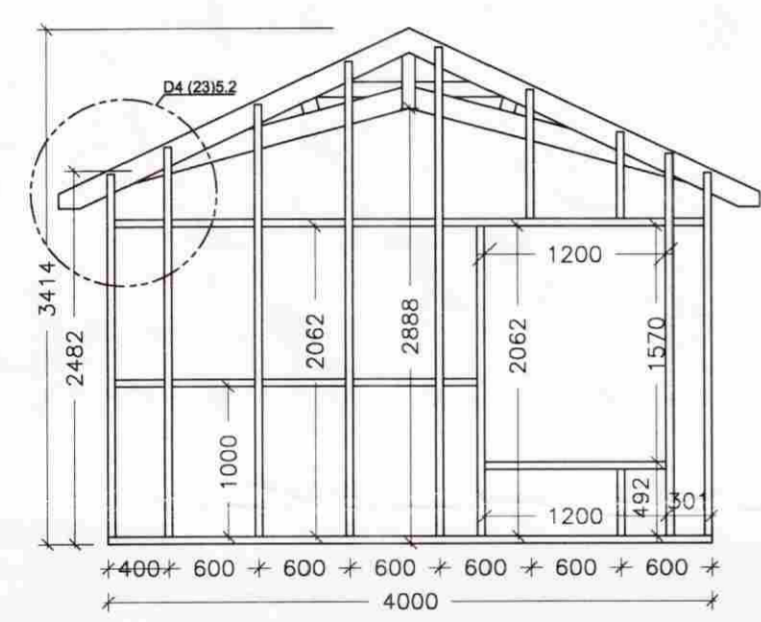



Austur

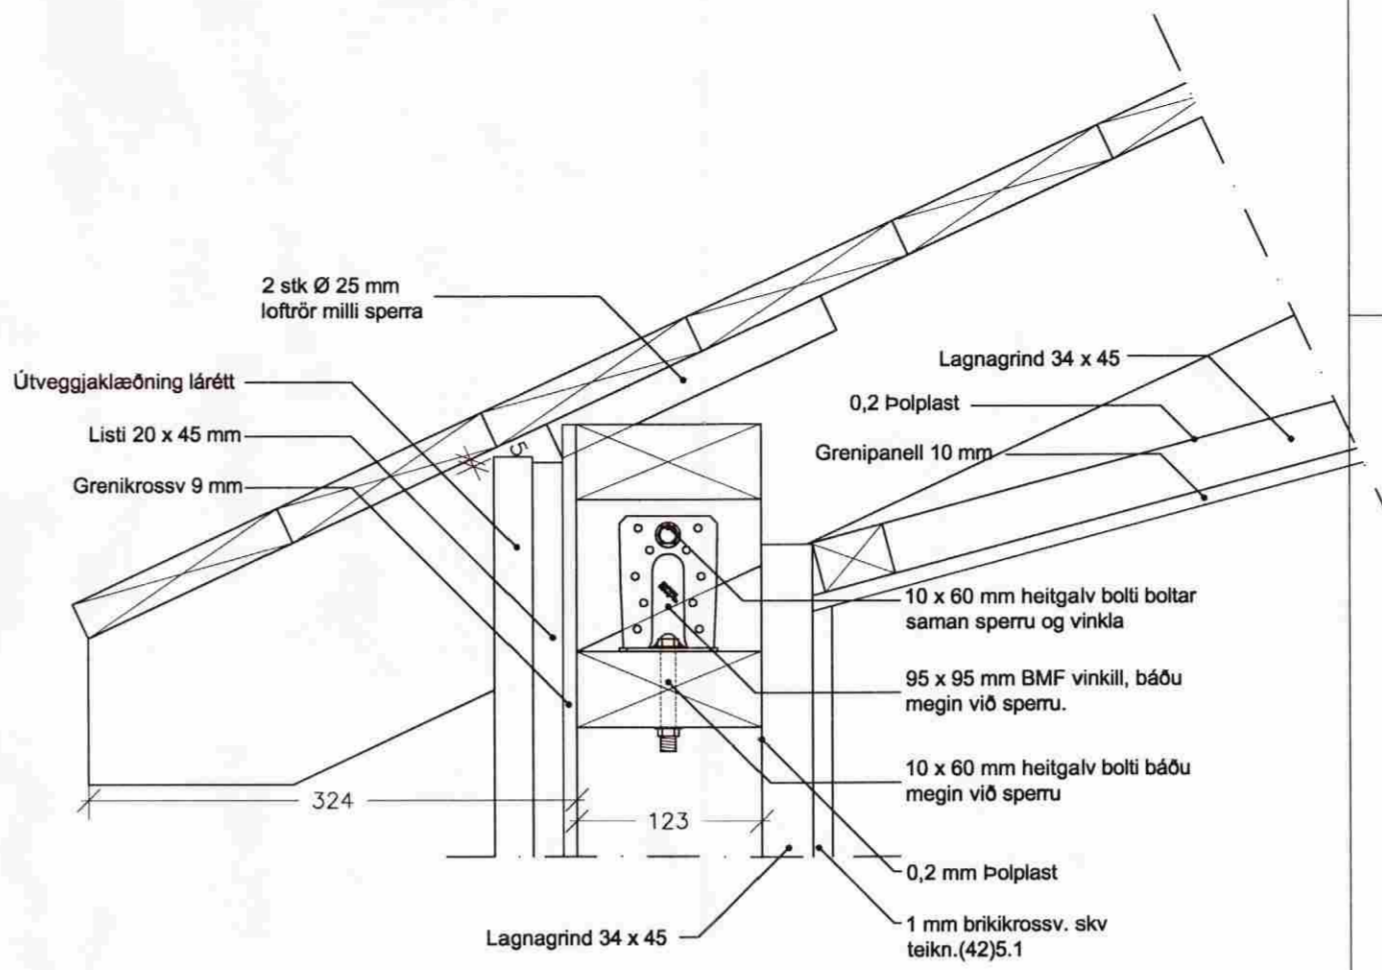

Suður

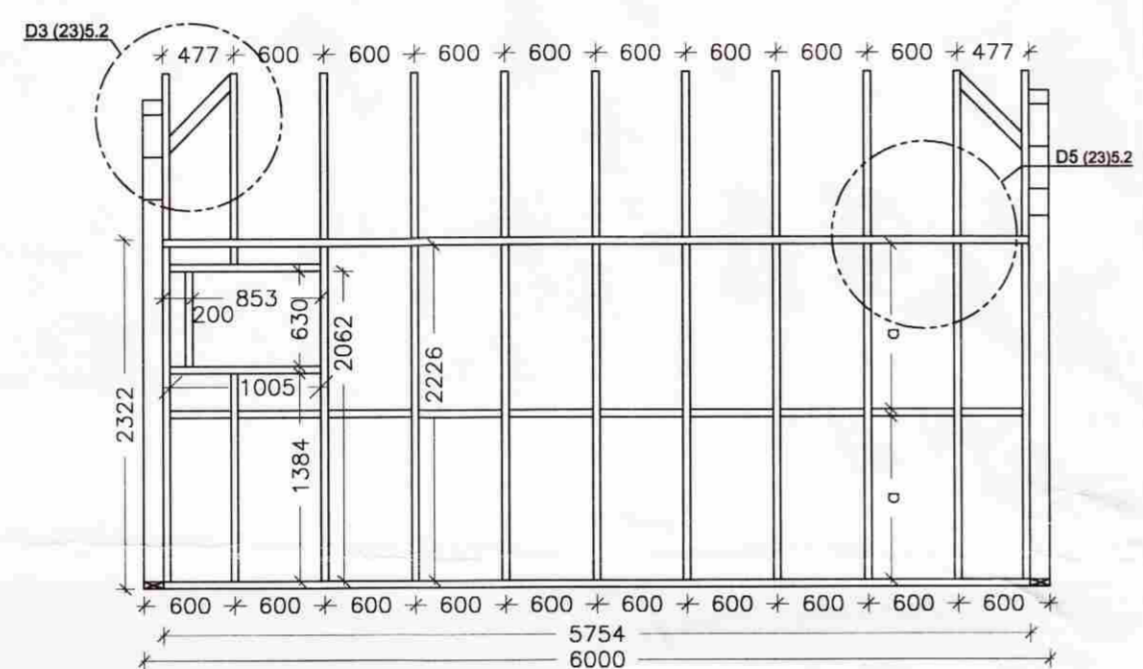

Vestur

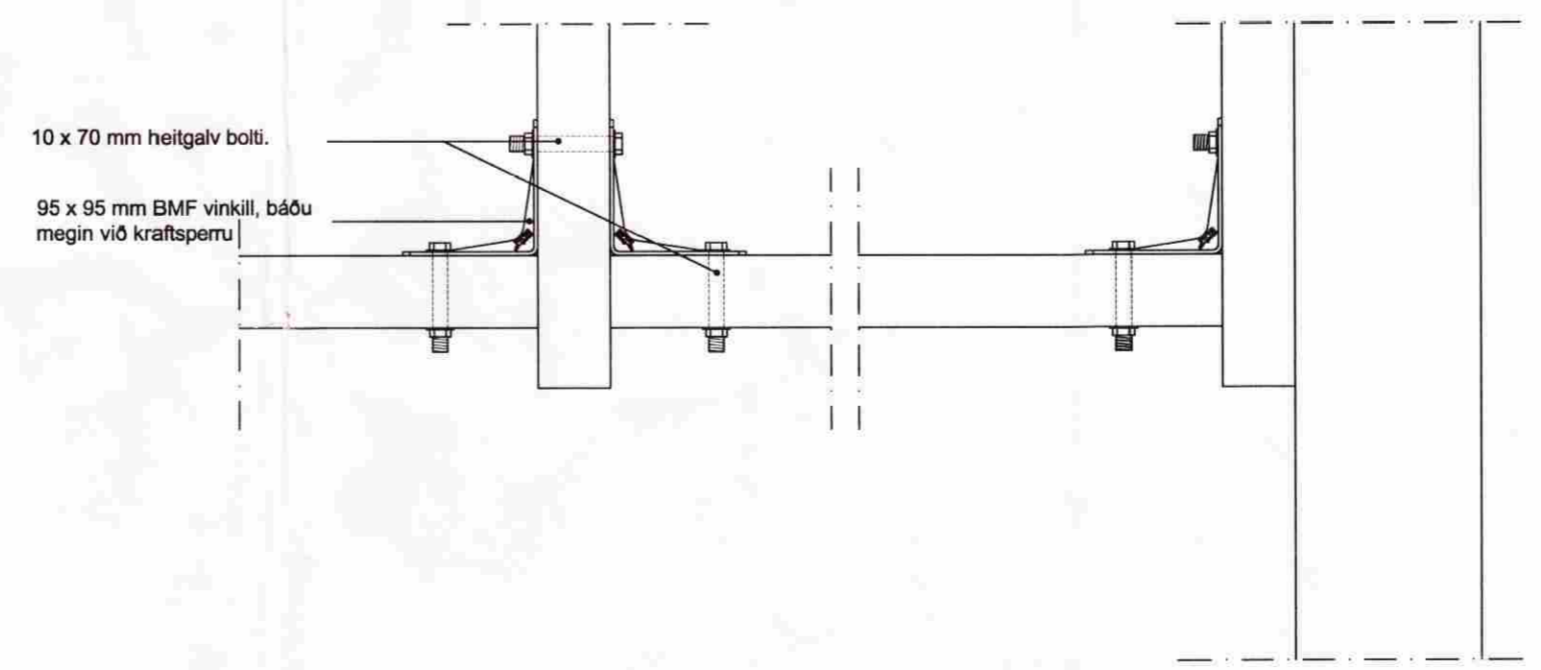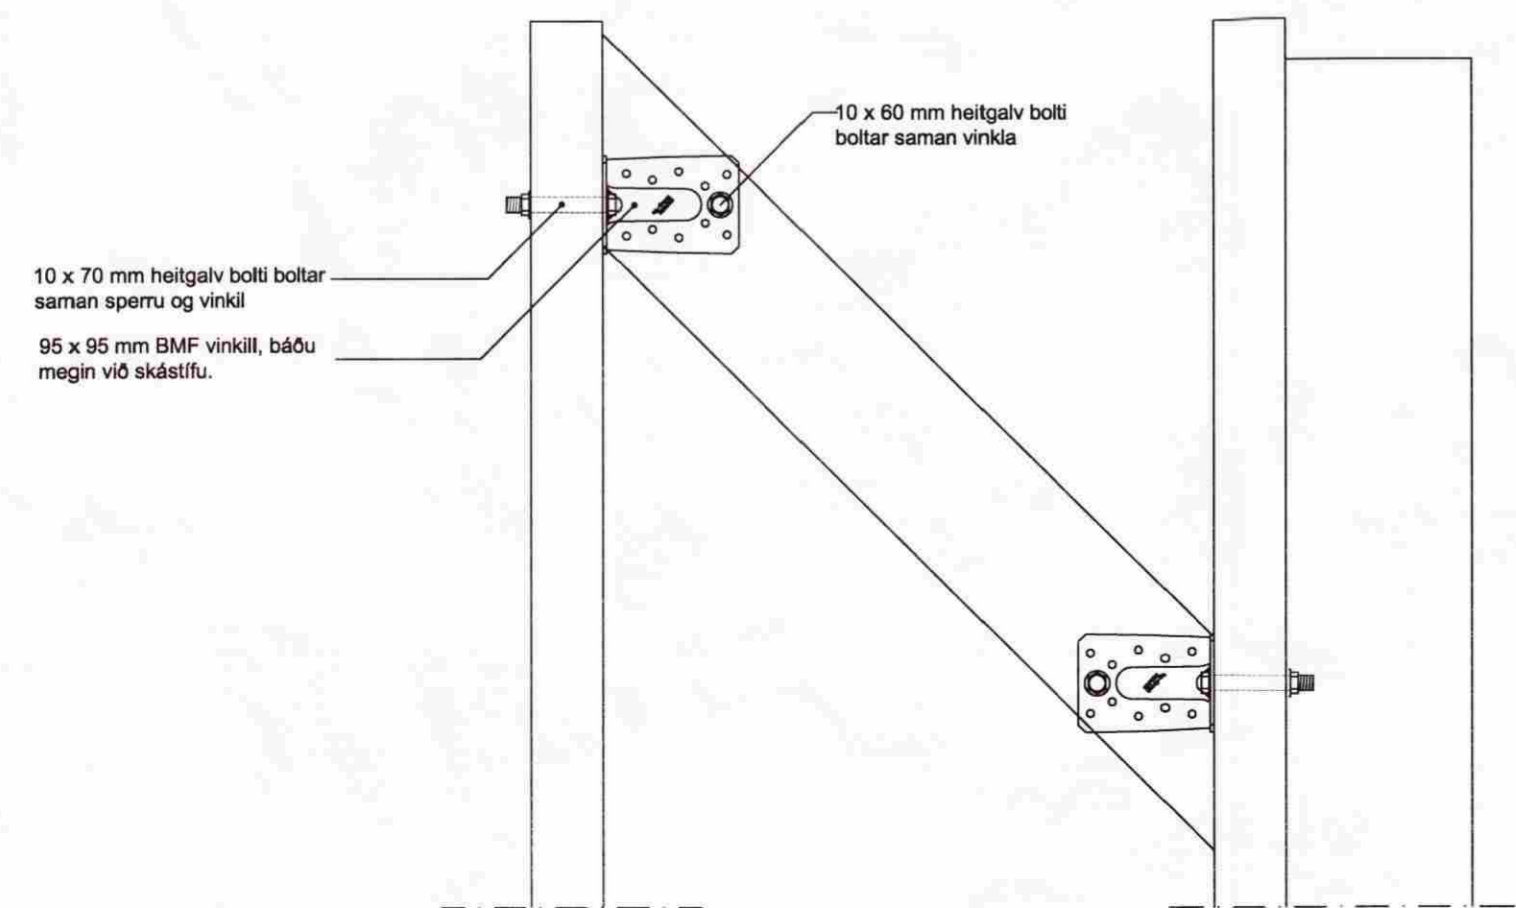

BYGGINGA- og FULLTRUANS
I REYKJAVÍK
9. OKT. 2007

MÓTTÉKIÐ
08. OKT. 2007
Byggingafræðingur upps. Amnæýslu og Flóahfr.

BR.	DAGS.	BREYTING	REKNI	TEKNI
Fjölbrautaskólinn í Breiðholti Teiknideild Austurbergi 5, 111 Reykjavík Netfang, po@fb.is, efm@fb.is				
Pálmar Ólafsson, arkitekt faf			KT: 051038-3129	
Sæmundur Óskarsson byggingateknifræðingur			KT: 180160-3109	
Einar Freyr Magnússon, Byggingafræðingur B.Sc			KT: 180771-5659	
Frístunda- og gestahús FB-04			HAMNAD/TEKNI: EFM	
Verkefningar			ATH:	
Útveggjagrind			SAMÞYKKT	
KVAFRÉÐI 1:50, 1:5 @A2			KT: 051038-3129	
VERKNI			REYKJAVÍK: 07.09.2007	
07-01			TEKNI. NR.	
			(23)3.2	

37022