


Samþykkt
08 APR. 2006
Byggingaráætlun / Samþykkt Árneshvítu

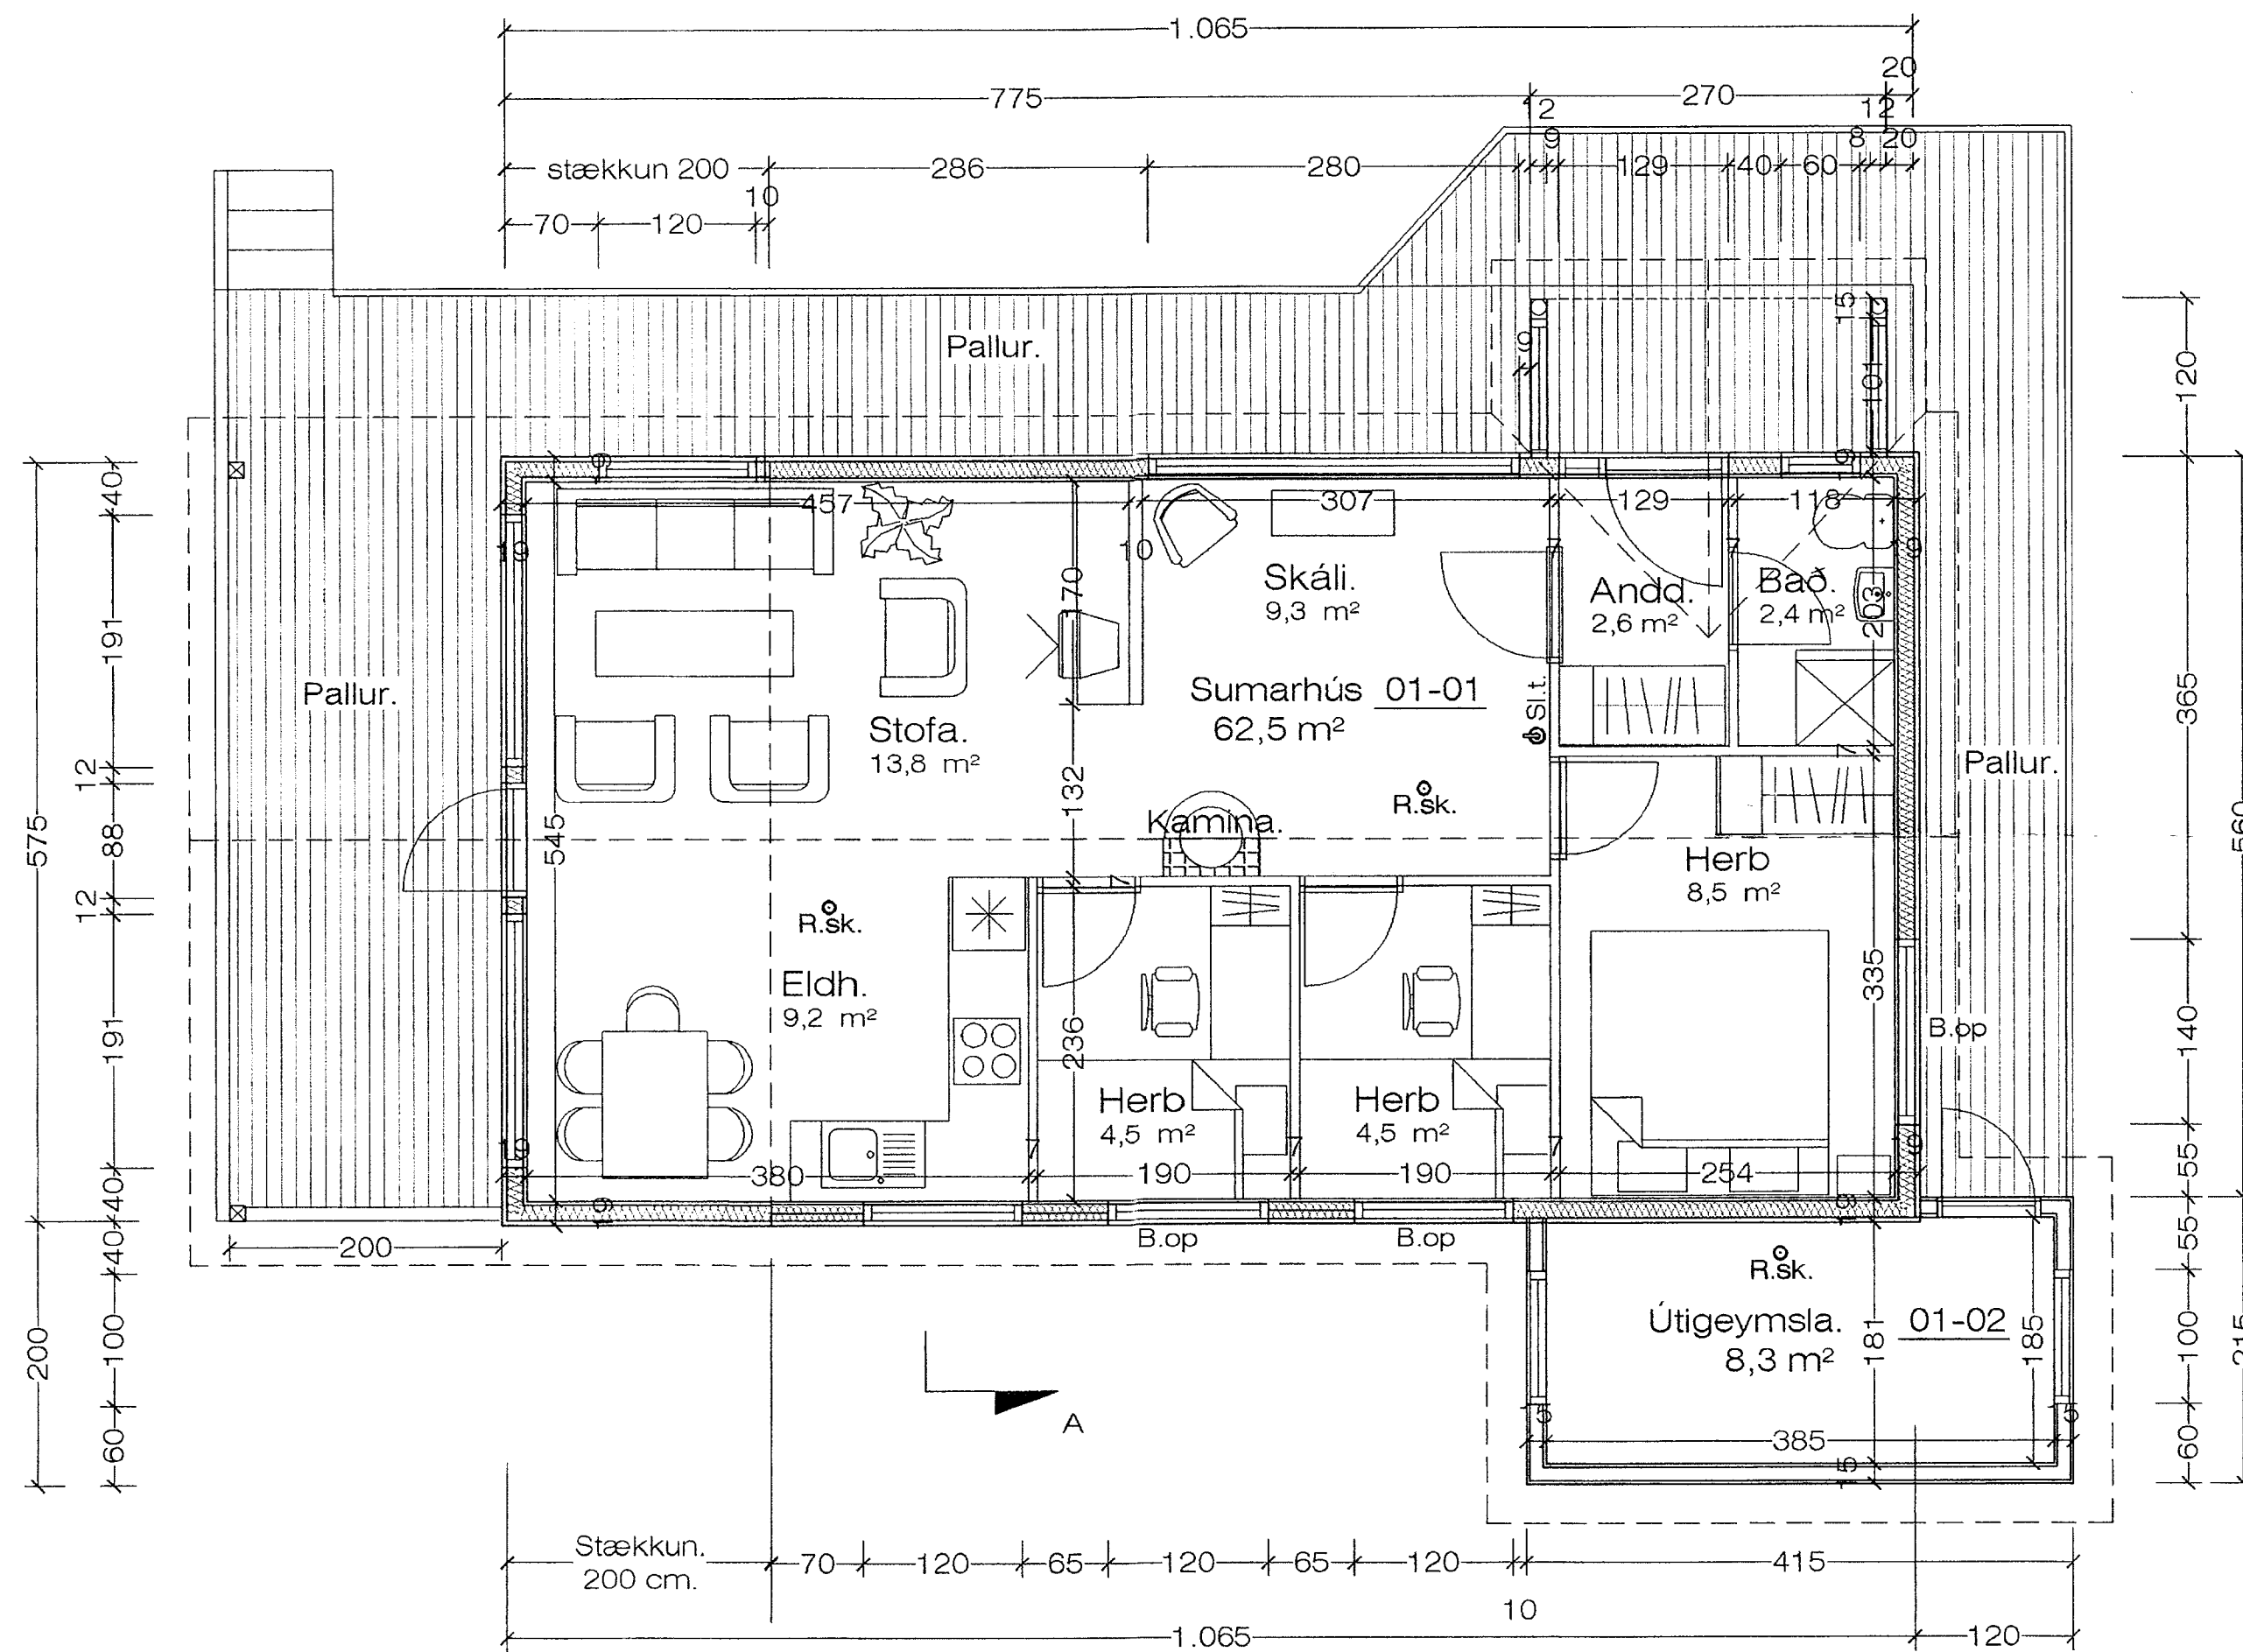

R.sk. = reykskynjari
BOP = björgunarp
Sl.t. = slökkvitæki

SKÝRINGAR.

Viðbygging við húsið er byggð í samræmi við húsið eins og það er í dag og með samsvarandi efni og klæðningu. Viðbyggingin skal byggð í samræmi við gildandi byggingareglugerðir.

Grunnmynd. 1 : 50 Stærð. samtals. 69,5 m²

Stækkun á sumarhúsi. 11,5 m²
Útigeymsla viðbygging. 8,3 m²

Perneyjarsund 14 Hraunborgum. Grunnmynd.

VERK. NR. 02 DAGS. 30.-3.-2006 MÁL. 1:50
TEIKN. NR. 02 BREYTT.

JÓN GUÐMUNDSSON ARKITEKT *Jón Guðmundsson* KT. 310551
VINNUSTOFA SUÐURLANDSBRAUT 16 REYKJAVÍK SÍMI 552 5055 3299