


GRUNNMYND Mkv. 1:100

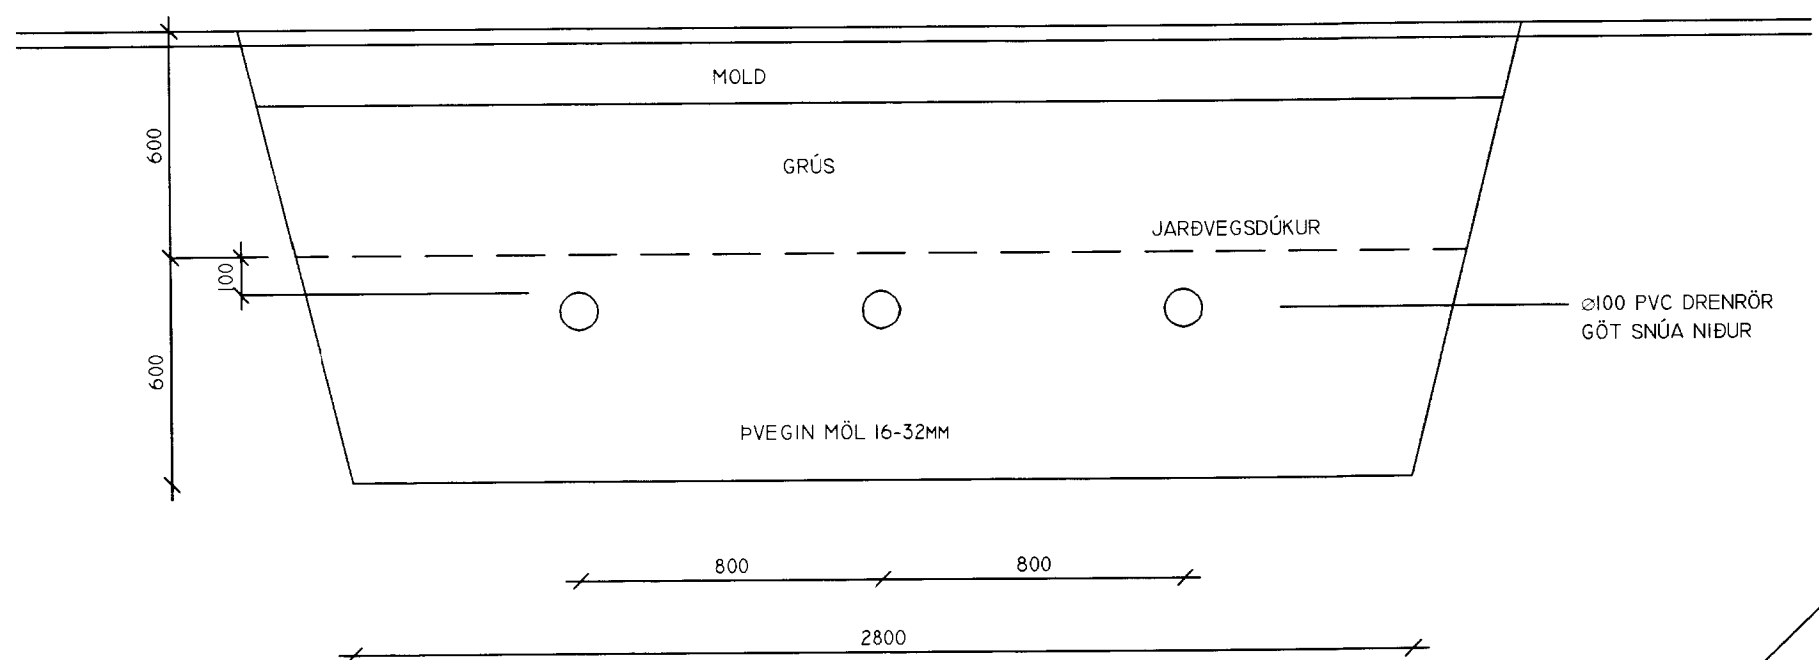

SNID A-A, Mkv. 1:20

VATNSHEIMÆÐ, Ø32, PEH

13.50 M

13.50 M

LÖBANAÞRÖK

ROTÞRÓ
2.500 LÍTRAR

BRUNNUR
Ø600 PL.

SITURLÖGN Ø100 PVC
3X6 METRAR

ÚTLOFTUN Ø70

PERNEYJARSUND

PERNEYJARSUND 17
LÓÐARSTÆRÐ 0,5 HA

AFSTÖÐUMYND Mkv. 1:500



PERNEYJARSUND

SKÝRINGAR

ALLT EFNI OG VINNA SKAL VERA Í SAMREMI VIÐ VÍÐKOMANDI REGLUGERÐIR.

PÍPUR FRÁ VÖSKUM AÐ GN ERU 50MM PP
AÐRAR FRÁRENNISLAGNIR ERU 100MM PVC

SKOLPLÖGN
VATNSHEIMÆÐ
GN GÖLFNIDURFALL

ÖLL MÁL SKAL MÆLA Á STAÐNUM OG VERA Á ÁBYRGÐ VERKTAKA.

TEIKNISTOFA SIGURÐAR		HRAUNBORGIR, GRÍMSNESI		
SIGURÐUR GUDJÓNSSON BYGGINGAHEISTARI STAFNESVEGI 22, 245 SANDGERÐI		PERNEYJARSUND 17, -VIÐBYGGING LAGNIR		
Samþykkt <i>Sigurður Gudjónsson</i>	Stærð A2	Dagsetning 14.06.2004	Teikning nr. SHUS-2	
Hannað SG.	Teiknað LB.	Mkv. 1:100/1:500	Blað 1/1	BR.