

ÁRITUN AÐALHÖNNUÐAR
TEIKNING YFIRFARIN OG SAMÞYKKT:

[Handwritten signature] 150550-4759


SKÝRINGAR

NEYSLUVATNSLAGNIR ERU Ø16 ÁL-PEX PÍPUR
PÍPUR SKAL EINANGRA MEÐ 20 MM STEINULLARHÓLKUM
FYLGJA SKAL LEDBEININGUM Á RB-BLADI VIÐ LAGNINGU OG FRÁGANG
NOTA SKAL VIÐURKENNT OG VOTTAÐ NEYSLUVATNSLAGNAEFNI, BÆÐI
RÖR, TENGISTYKKI. TENGISTYKKI SKULU VERA VOTTUÐ
TIL NOTKUNAR MEÐ VIÐKOMANDI RÖRUM
LAGNIR SKAL BRÝSTIPRÓFA


NEYSLUVATN - TENGIGRIND

HEITT VATN FRÁ HITATÚPU 1 > HEITT VATN AÐ TÖPPUNARSTÖÐUM

VATN AÐ HITATÚPU 1 > KALT VATN AÐ TÖPPUNARSTÖÐUM

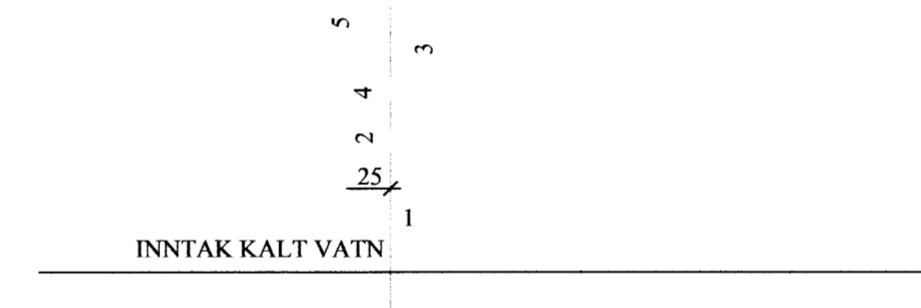

- 1 KÚLULOKI
- 2 SÍA
- 3 TÆMILOKI
- 4 EINSTREYMISLOKI
- 5 BRÝSTINGSMELIR
- 6 DEILIGRIND NEYSLUVATNS (RÖR Í RÖR)

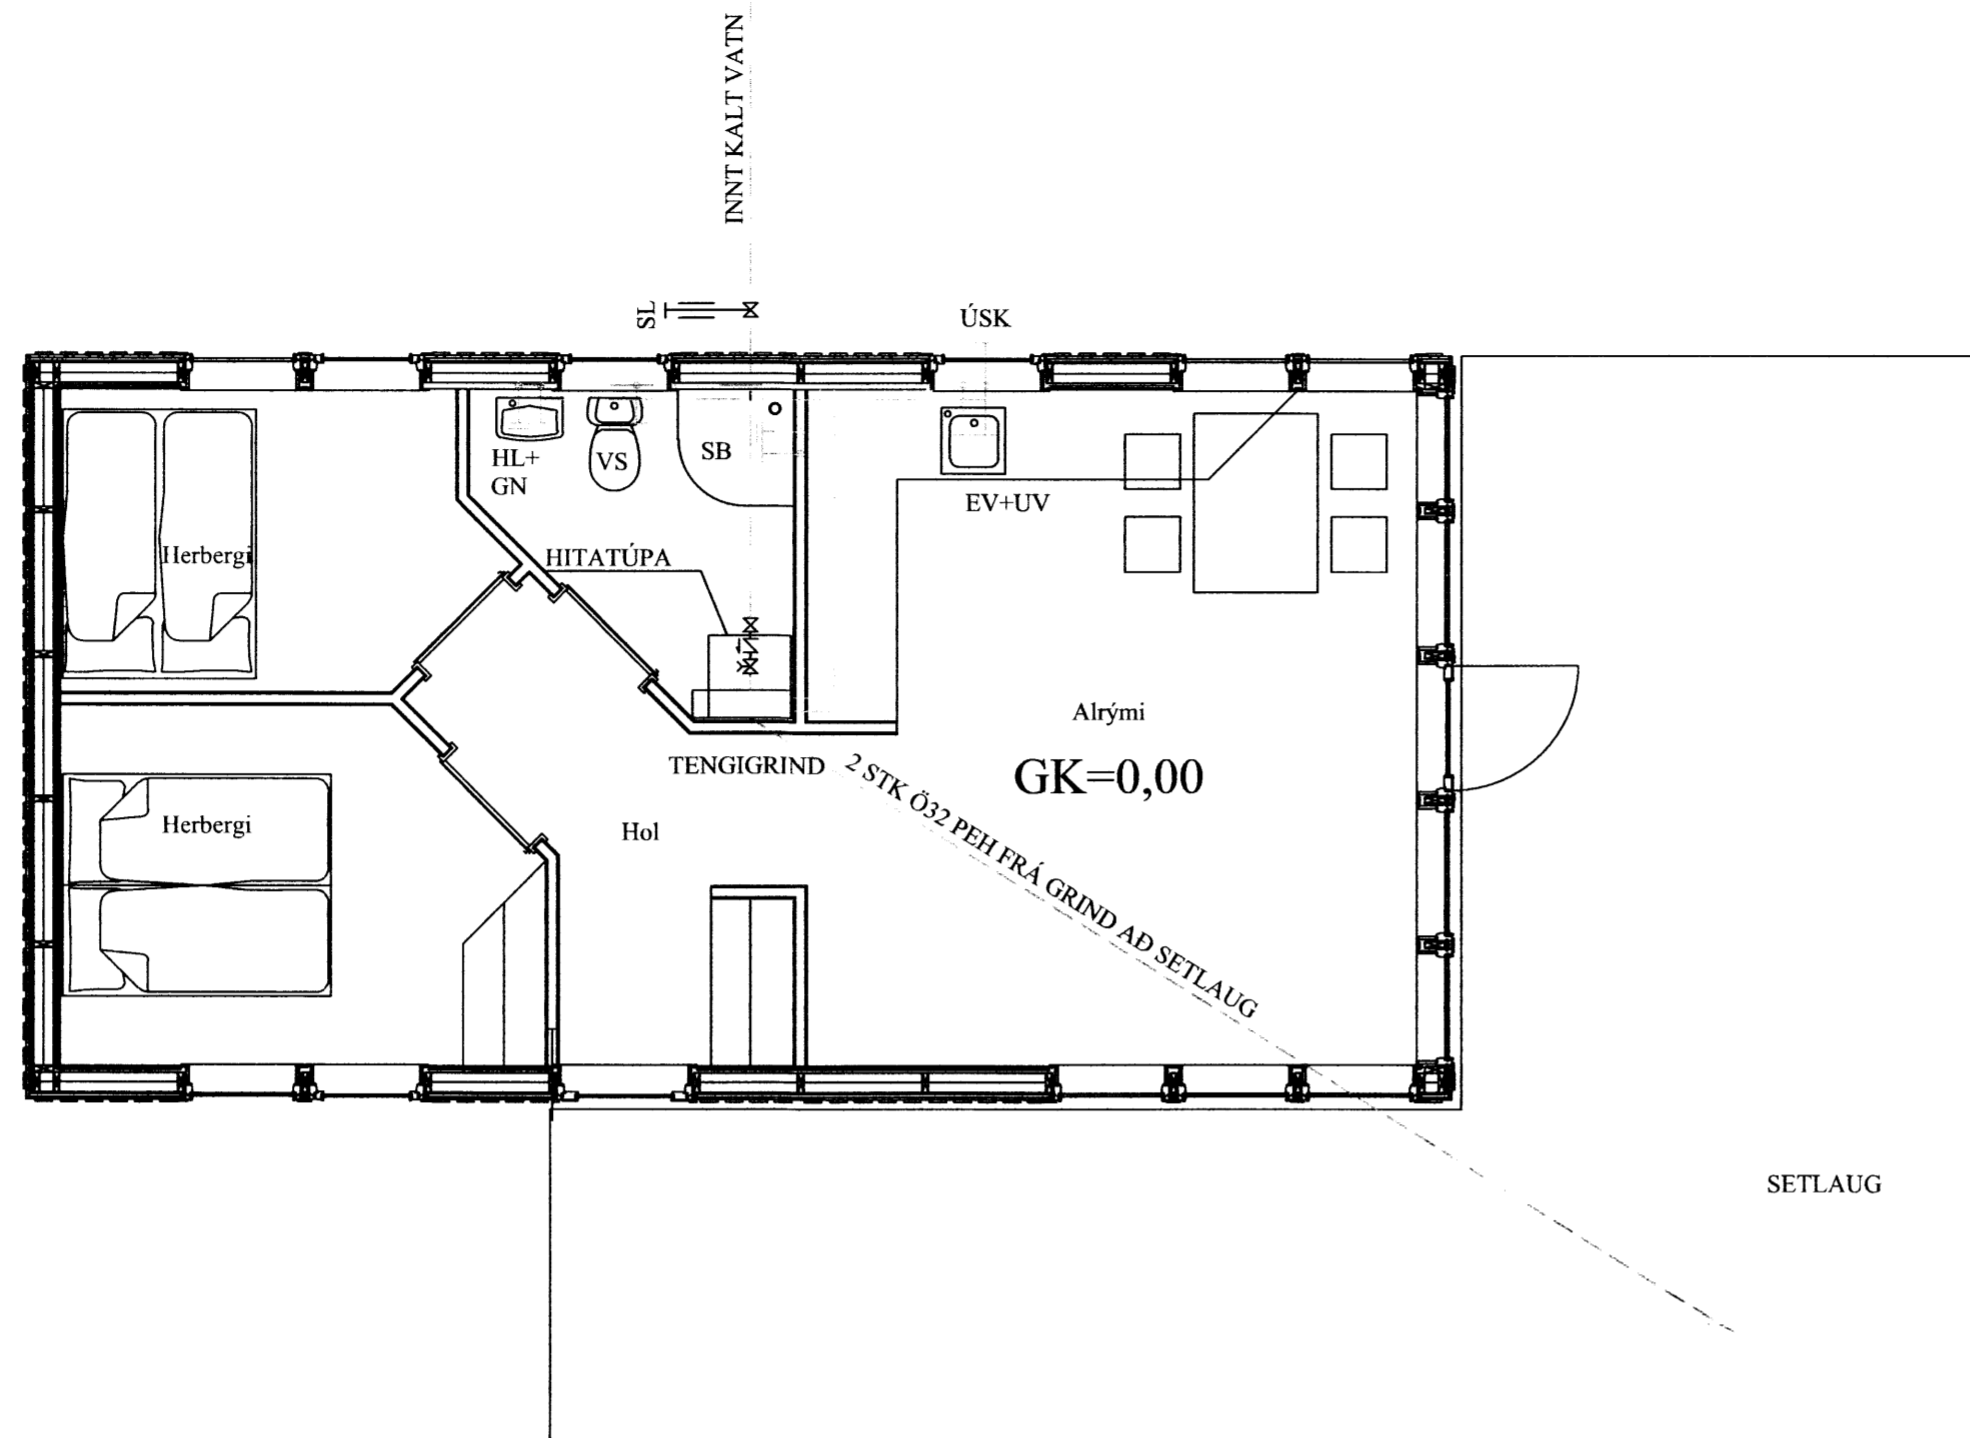

MERKINGAR

- HL MERKIR HANDLAUG
- EV ELDHÚSVASKUR
- UV UPPVOTTAVÉL
- BV ÞVOTTAVÉL
- SB STEYPIBÁÐ
- VS VATNSSALERNI
- ÚSK ÚTISKOLKRANI FROSTFRÍR
- SL SPINDILLOKI

----- HEITT NEYSLUVATN
----- KALT NEYSLUVATN

BERNEYJARSUND 20
GRÍMSNES OG
GRAFNINGSHREPPUR

NEYSLUVATNSLAGNIR
GRUNNMYND - TENGIMYND

STIGURDUR ÁSGRÍMSSON KT. 161161-2929 MTFÍ

[Handwritten signature]

TÆKNIÞJÓNUSTA SÁ ehf
HAFNARGATA 60
230 KEFLAVÍK
S: 421-5105

hannað	SÁ	teiknað	SÁ
ymirano	SÁ	dagur	16.06.2014
mkv.	1/50	nr.	821152