



MÖTTEKID
 19 JUL 2013
 Byggingafulltrússkipan, Arkitektúr og Fikatr.

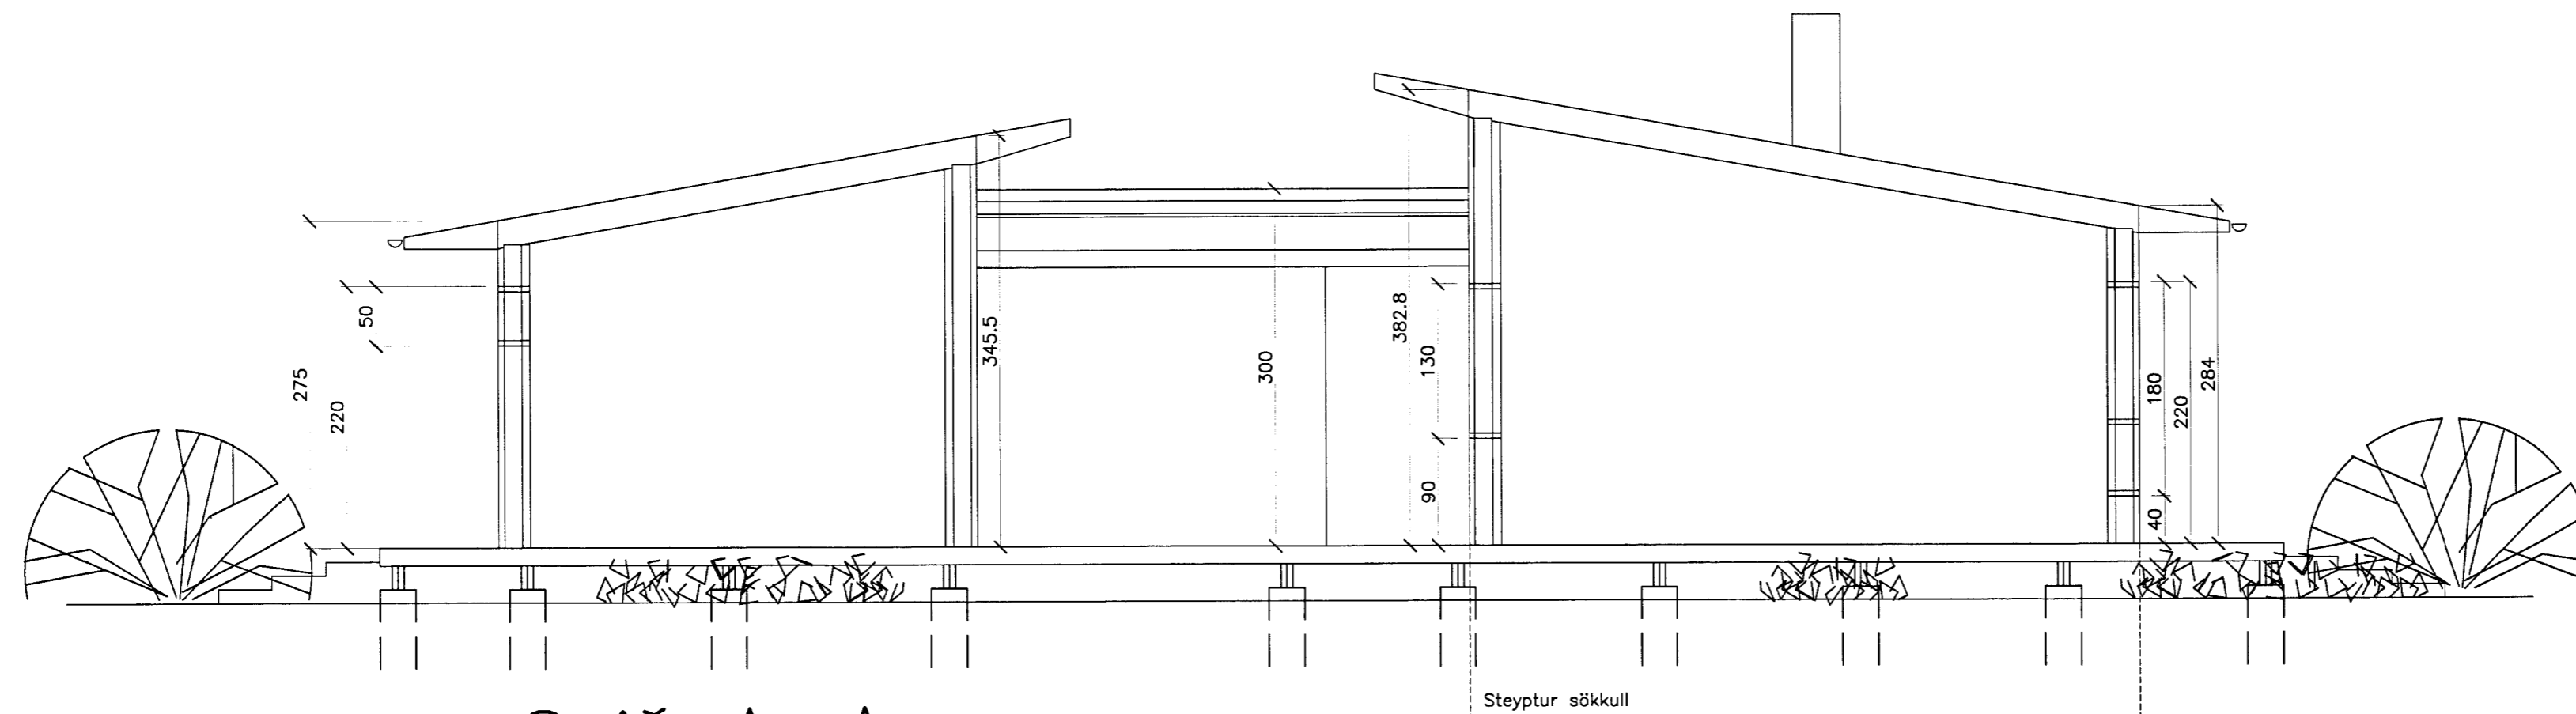

Snið A-A

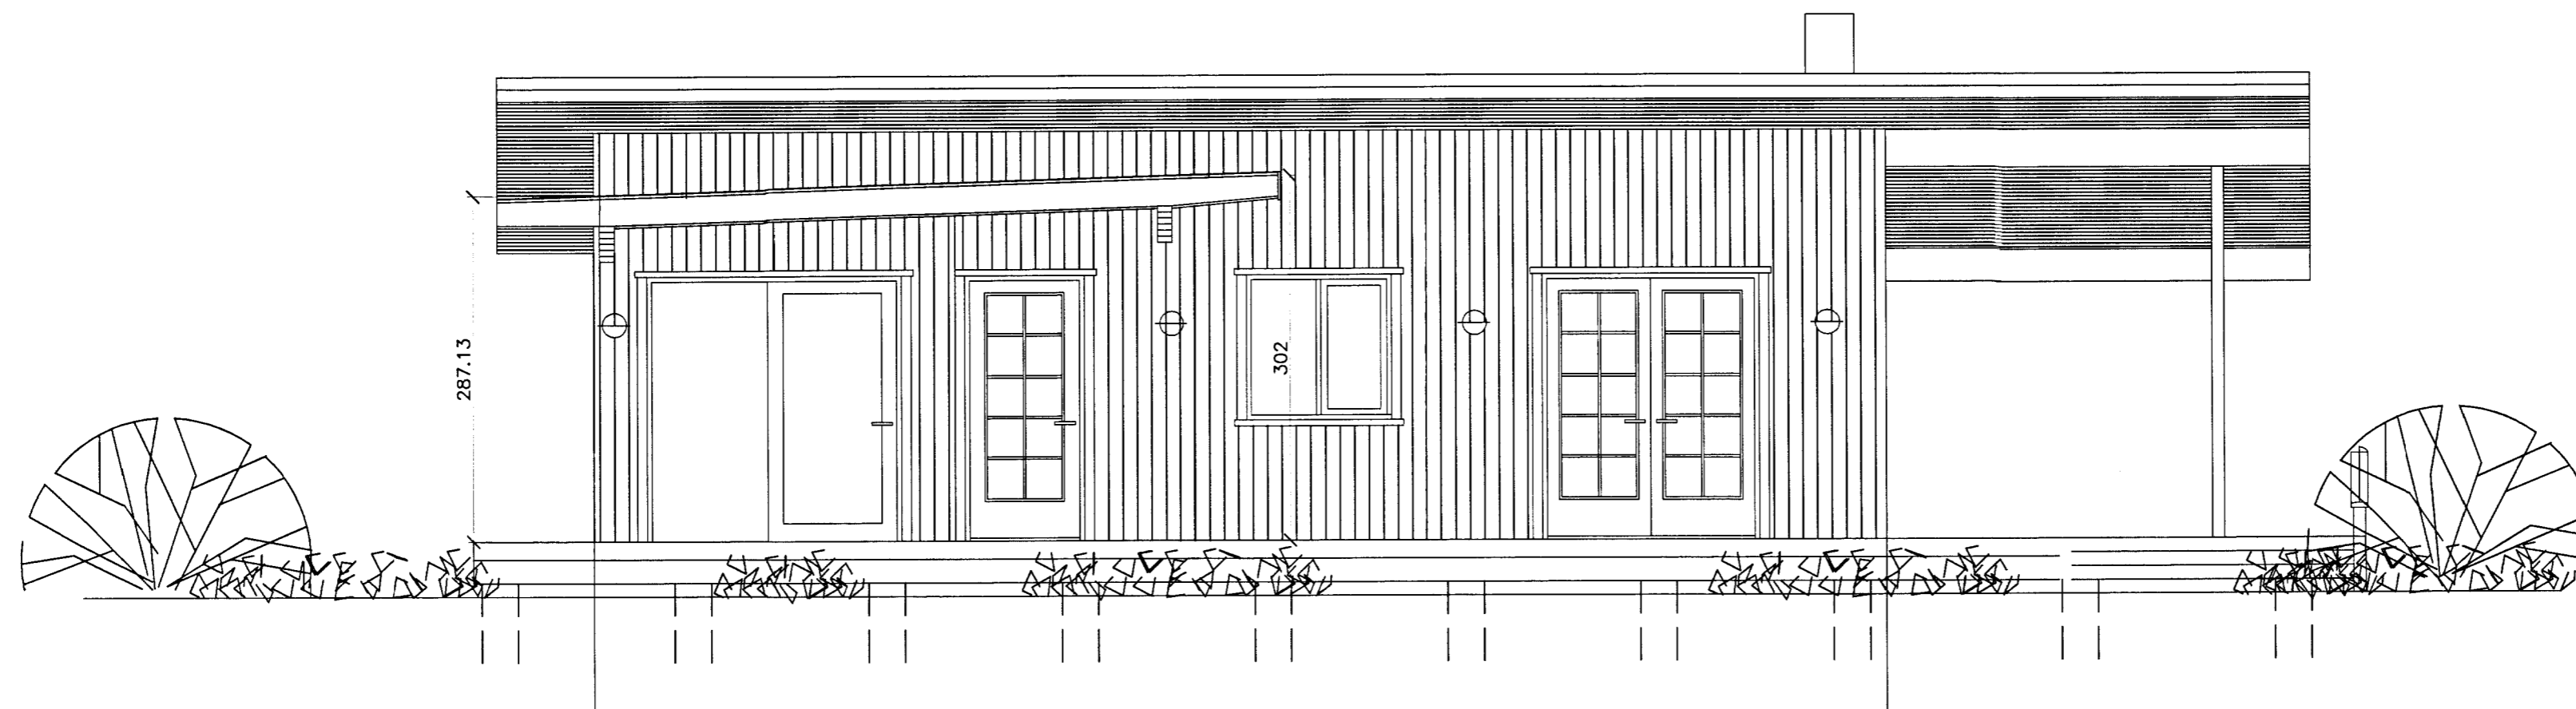

Suðvestur hlið

Gísli Tryggvason Kt. 04.06.63-7469 Byggingafræðingur BFI Breiðahvarfi 9, Kópavogi s: 5877037 E-mail: gisli@internet.is		Pórufell 1 Grimsnesi Grimsnes- og Grafningshreppi Sniðmyndir Bygginganefndarteikning		Kvarði: 1:50
Hannað: GT	Teiknað:	Yfirfarið: GT	Ferli=	Sæti+
Br.: Dags.:	Han.: Yfirf.:	Samp.: Lysing:	Samp. <i>Einar</i> Kt.: 040663-7469	Dags.: 08.02.2013 Verkefnisnr.: 104
				Staður + Teikn.nr.: S104