


Grunnmynd þak 1:50


MÓTTEKID
26 NOV. 2013
Helgi Gunnarsson
Byggingafræðingur / Byggingafræðingur og Flóahv.

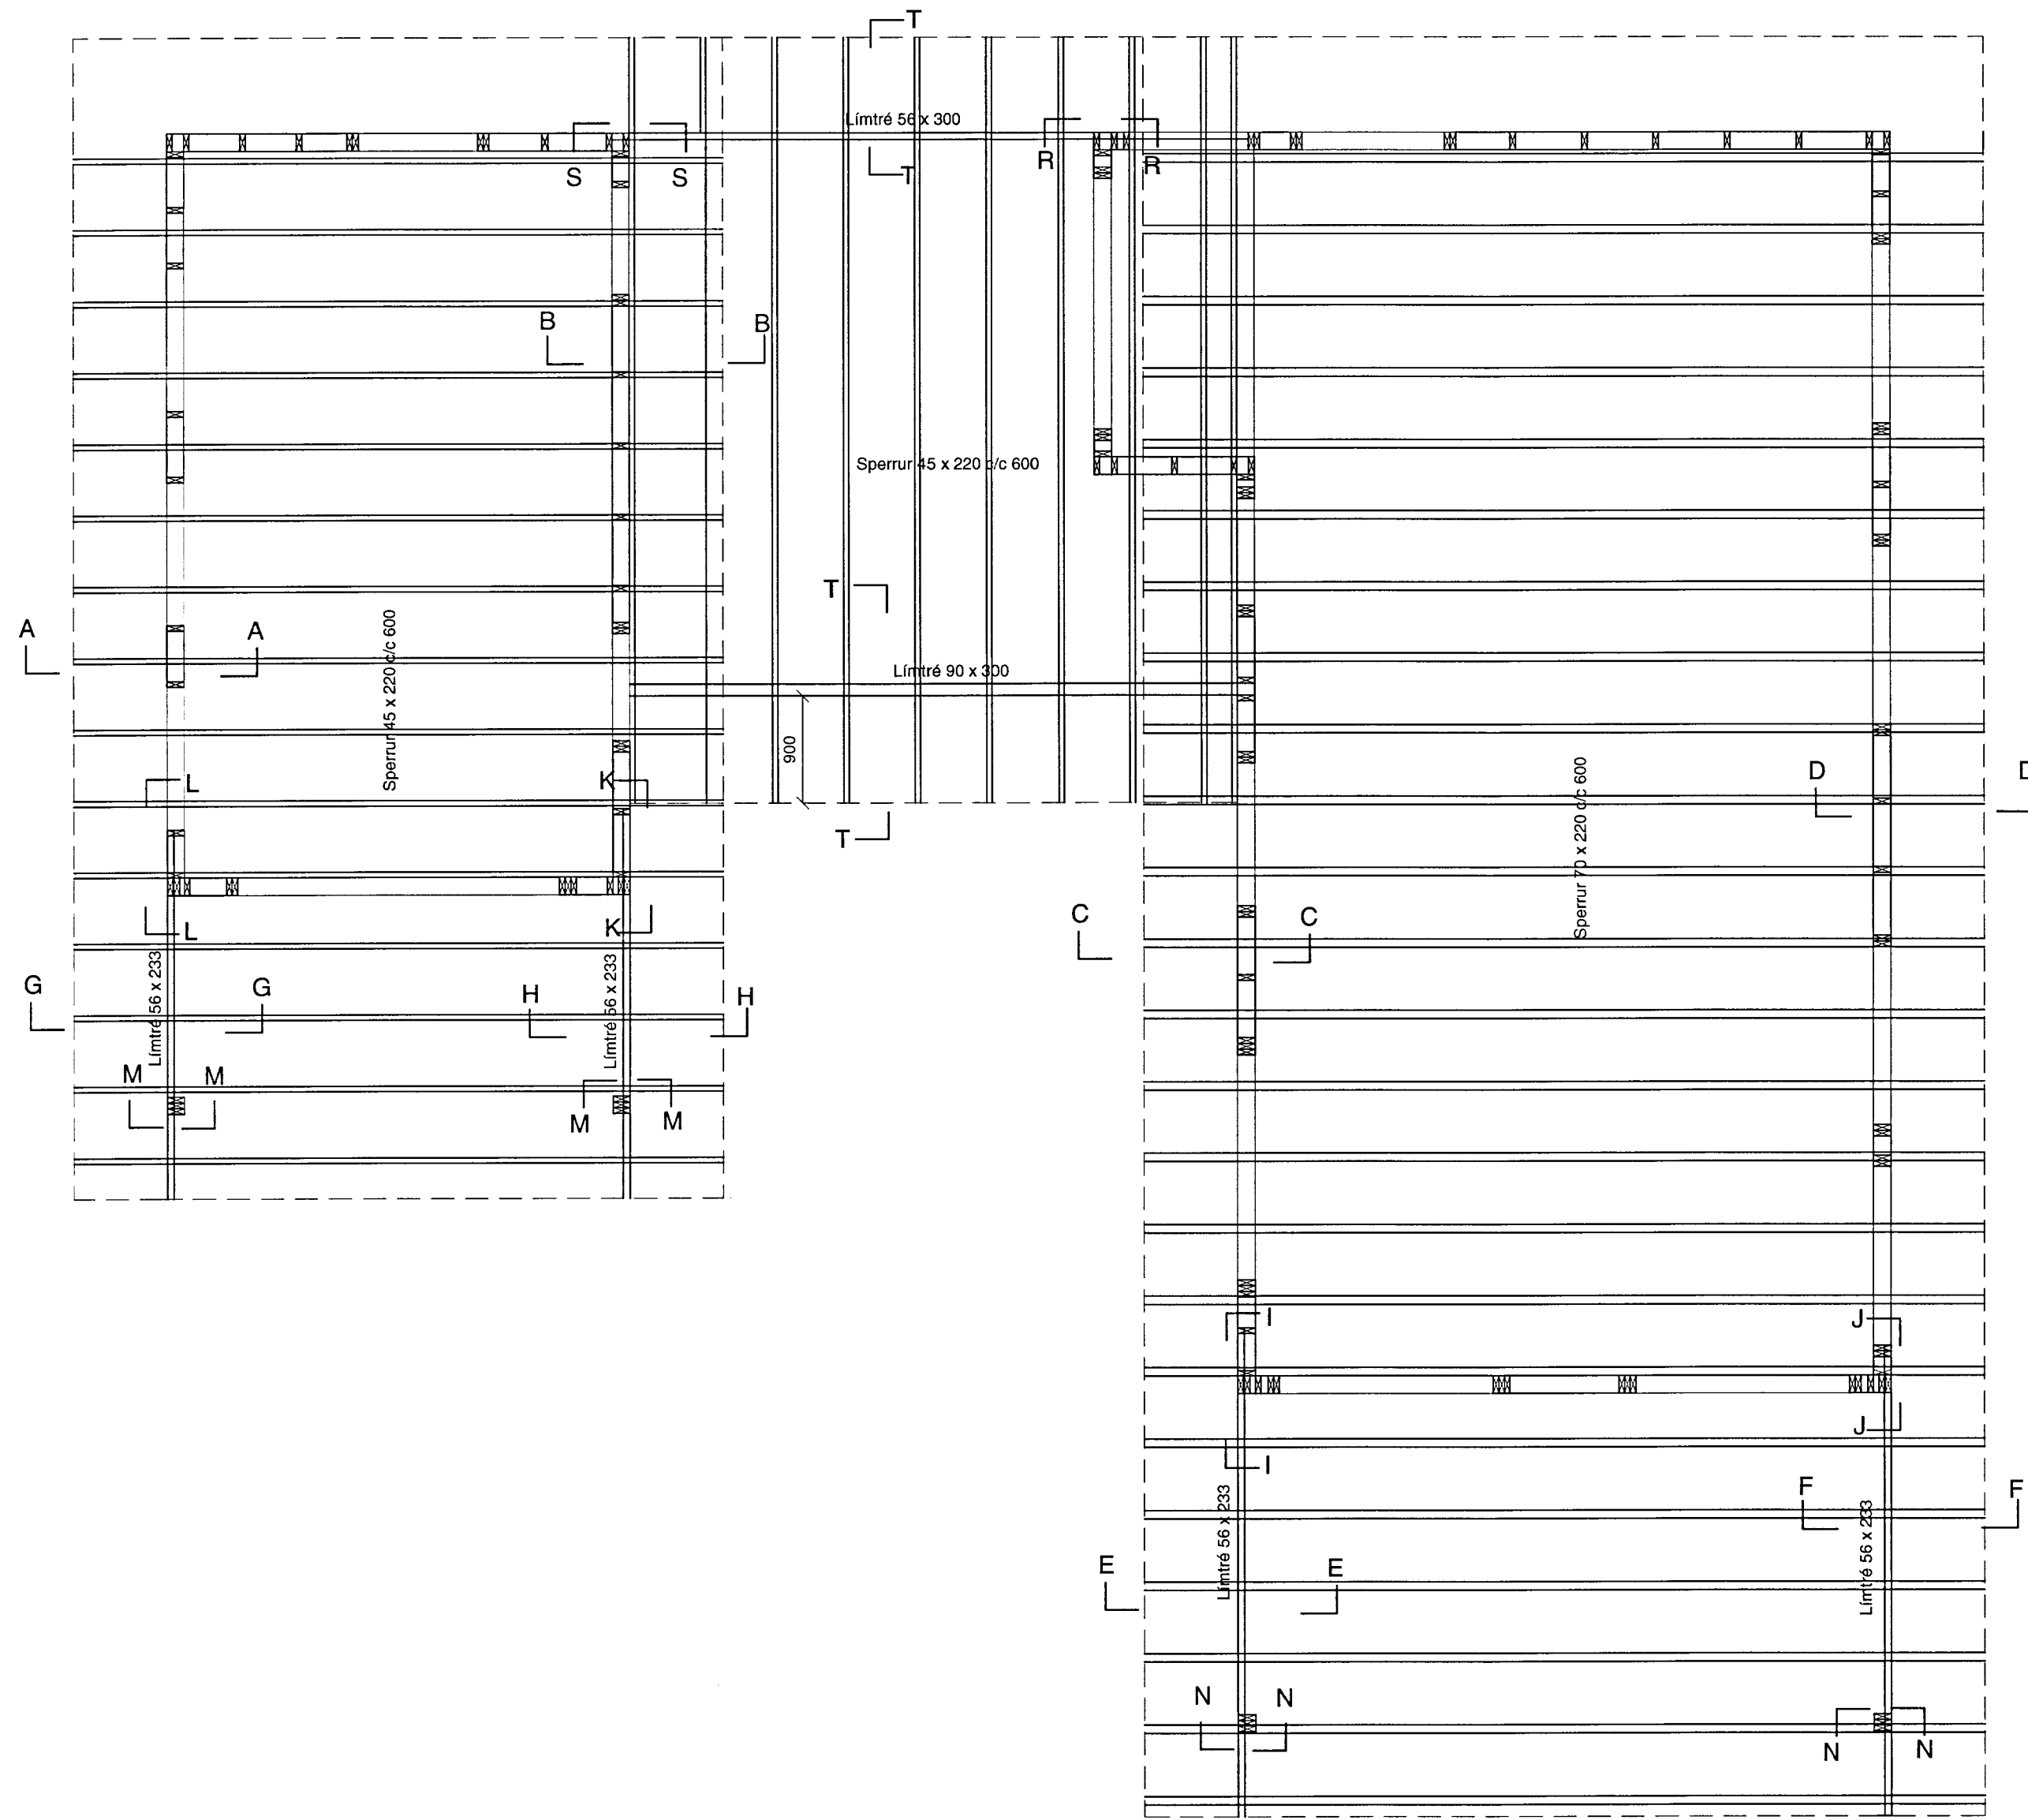

SKÝRINGAR

Timburflokkur T1 eða betri
Allar festingar skulu vera galvanhúðaðar eða ryðvarðar
Þak klædd 12 mm. vatnspólnum krossvið
til vindstífging og sem vindvörn, negling
2" galv. c/c 150

Helgi Gunnarsson
netfang: helgi@tskoli.is

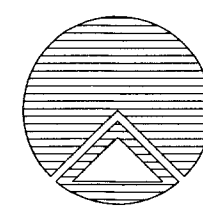 <p>Teiknistofan Röðull Helgi Gunnarsson kt. 050350-4879 h.s. 5544708 gsm 6921020 nmt. 8533489 Jón Rafns Antonsson kt. 240347-2539 h.s. 5670775 gsm. 8928377 nmt. 8528377</p>	Knarrarvogi 4 Reykjavík S: 5683577 Fax 5683522	Mkv. 1:50 Dags: maí 2013 Breytt:	Hannað: hg Teiknað: hg Yfirfarið: hg Fjöldi blaða 5 Blað nr. 204	
	Verkheli: Þórufell 1 Grímsneshreppi			
	Verkhli: Þakteikning			