


Skipulags- og byggingarfulltrúi Uppsvelta bs.  
**Samþykkt**  
 18 FEB. 2014  
*Alun Guðn*  
 Byggingarfulltrúi

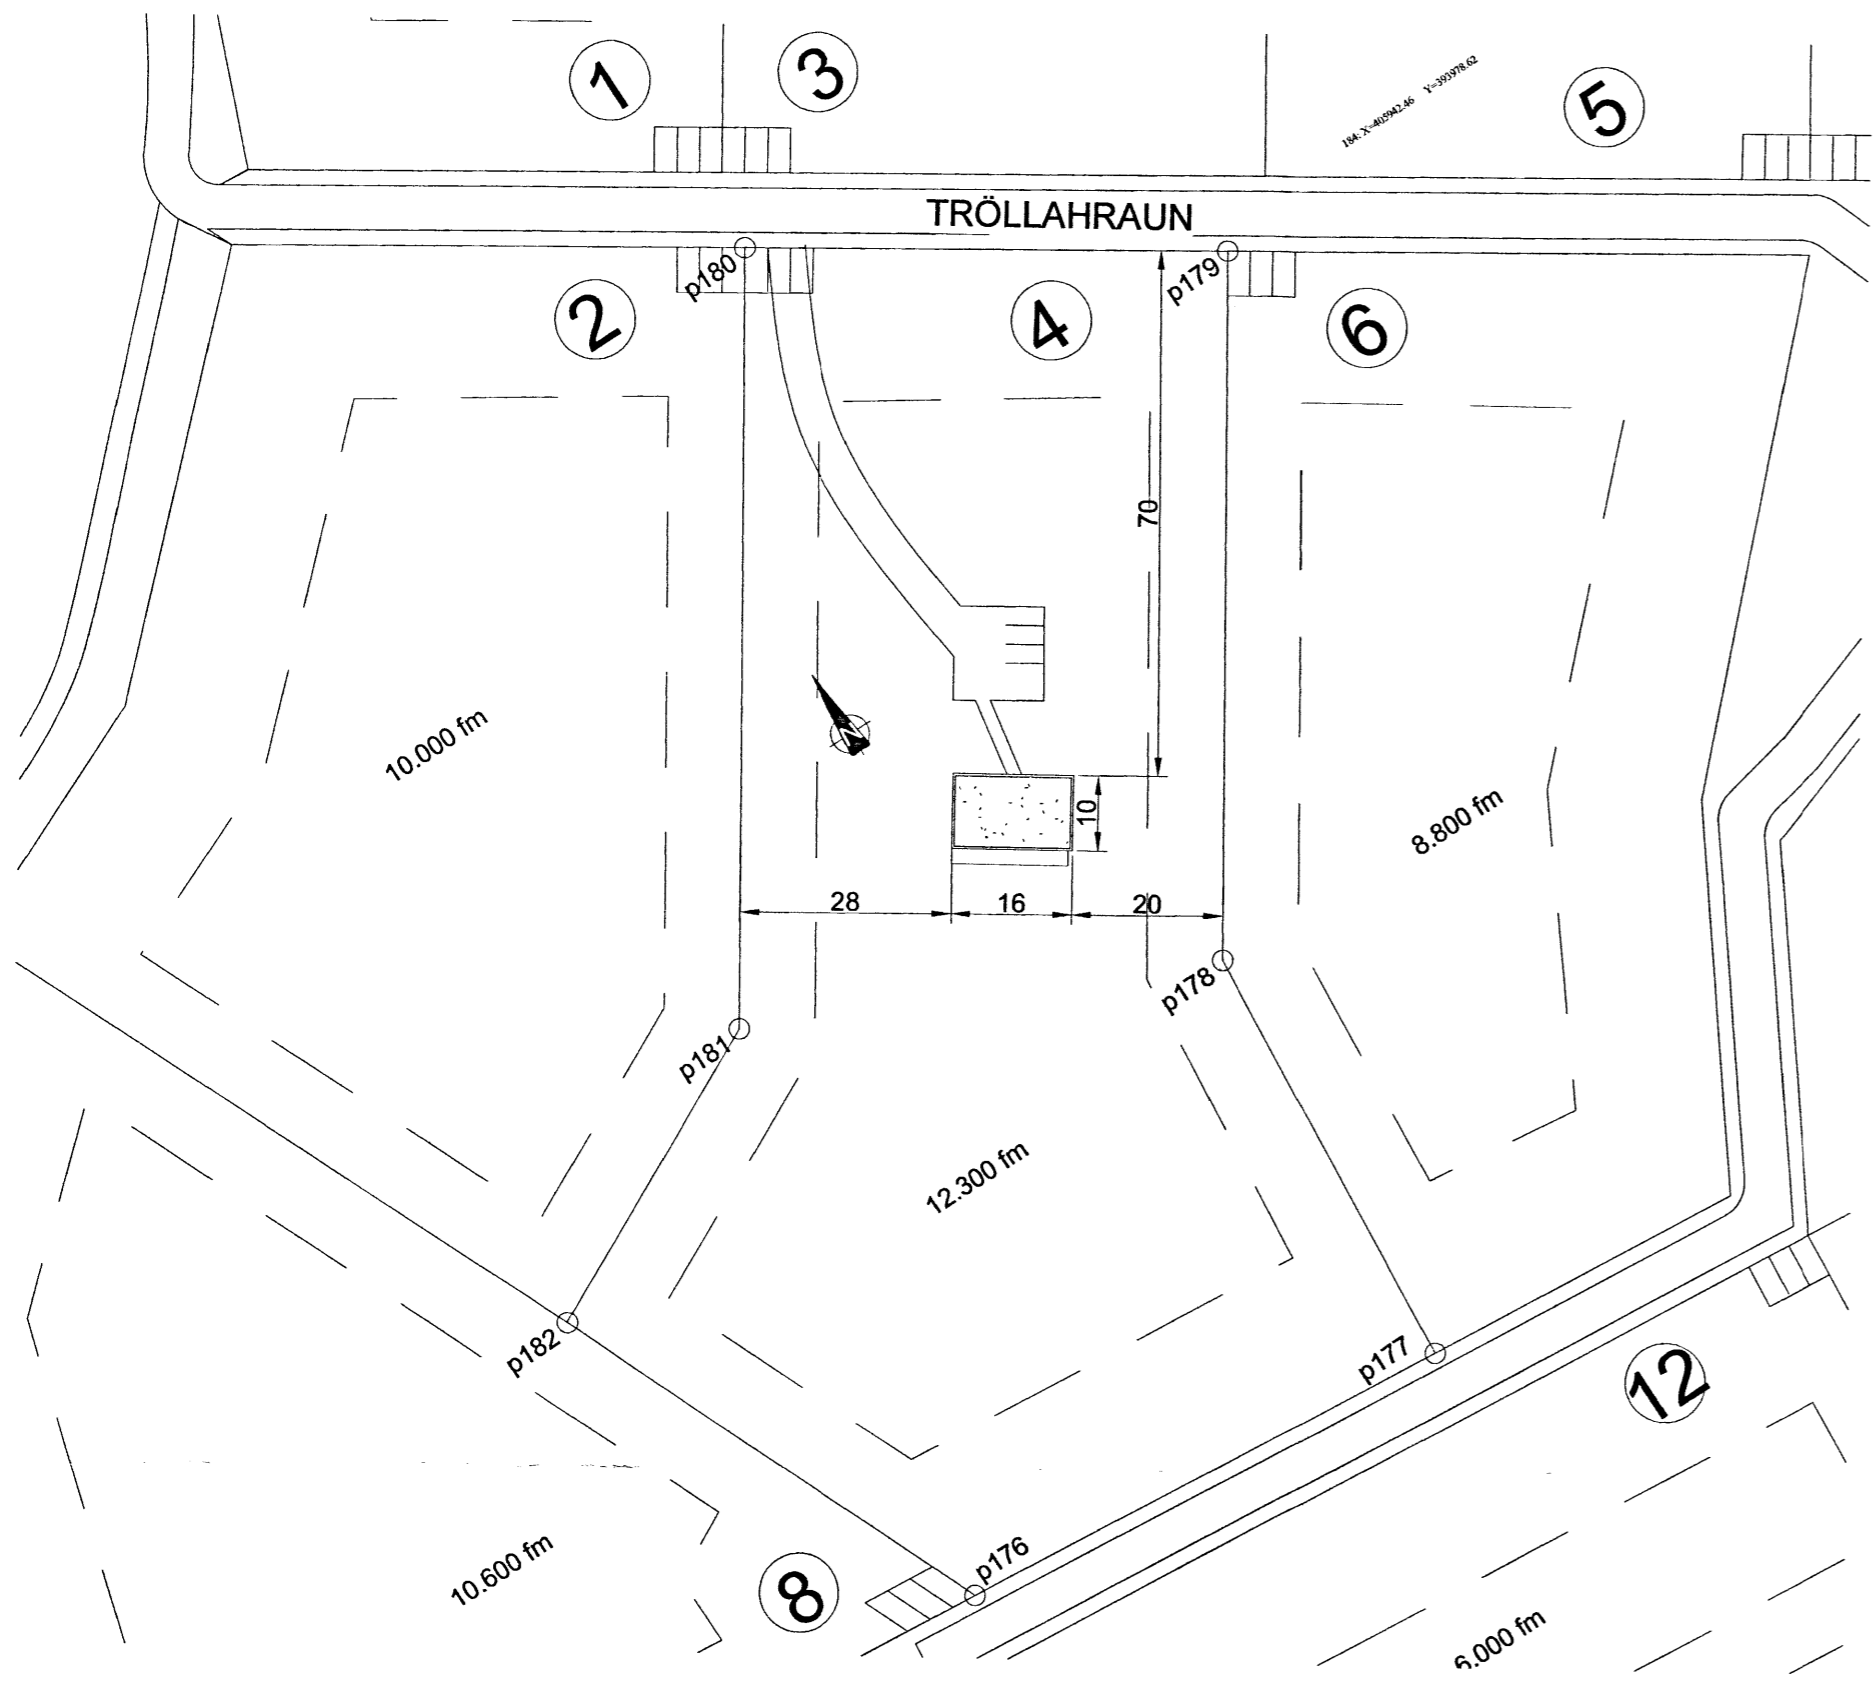

**1 Afstöðumynd**  
 1 : 1000

Skráningartafla: Tröllahraun 4 Grímsnes og Grafingshrepp					Skrásetjari: Hjörleifur Sigurþórsson												
Landnúmer: 202359					Kennitala: 221072-5029												
Matshlutanúmer: 01					Útgáfa: 4.01t Dags.: 20.12.2013												
Uppskipting og lýsing					Stærðir												
D0 Lokun	D1 Rými hæð-roð	D2 Notkun texti	D3 Hófuð-flokkun	D4 Eignar-hald	D5 Botnflötur m²	D5M Milli-flötur m²	D6 Stigar m²	D7 Op m²	D8 Brúttóflötur m²	D9 Brúttóflötur sh < 1,8	D10a Salarhæð min	D10b Salarhæð max	D11 Brúttó rúmmál m³	D12 Nettóflötur m²	D16 Birt flatarmál m²	Reiknitala skiptarúmmáls	D17 Skipta-rúmmál m³
<b>Matshluti</b>					125,3	0,0	0,0	0,0	125,3	0,0			436,0	105,9	125,3		347,352
<b>Botn</b>													25,1				
A	01	1. hæð			125,3	0,0	0,0	0,0	125,3	0,0			410,9	105,9	125,3		
C	0101	Fristundarhús	N	0101	125,3				125,3		3,16	3,28	410,9	105,9	125,3	3,28	347,352
	0102	Verönd	U	0101	63,3				63,3								

**Athugasemdir**  
 Skráningartafla þessi er gerð í samræmi við teikningar Verkfræðistofu Þráinn og Benedikt dags. 1 des '13  
 Eigninni fylgir verönd 63,8m²

Sameignir summa					
Eignarhald	tignar-hald	Notkun texti	Birt flatarmál m²	Skiptarúmmál Séreign m³	Séreign og saméign m³
	0101	Fristundarhús	125,3	347,352	347,352
		Alls	125,3	347,352	347,352

Skráningartafla: Tröllahraun 4 Grímsnes og Grafingshrepp					Skrásetjari: Hjörleifur Sigurþórsson				
Landnúmer: 202359					Kennitala: 221072-5029				
Matshlutanúmer: 01					Útgáfa: 4.01t Dags.: 20.12.2013				
Botnplata		Hjúpflötur							
Botnplata m²	Botnplata m²	Utveggir m²	Par af: Glugga- og dyraop m²	Þak m²	Par af: Þakgluggar og þakop m²				
Matshluti	25,1	125,3	153,2	44,6	125,3				

Yfirlit	Innan hæða				Alls
	A	A	B	C	
Botnflötur / m²	125,3				125,3
Brúttóflötur / m²	125,3			63,3	188,6
Brúttórúmmál / m³	125,3			63,3	188,6
Nettóflötur / m²	105,9				105,9
Birt flatarmál / m²	125,3				125,3
Skiptarúmmál / m³	347,352				347,352

1. Skráningartafla uppfærð

Breytingar			TRÖLLAHRAUN 4, Grímsnes og Graf.h.	
Nr.	Dags	Nafn	H: HS	T: HS
1	20.12.13	HS		
			<b>Verkfræðistofa Þráinn og Benedikt</b> Laugavegi 17R, 105 Reykjavík Sími 553-1770, 568-7775, Fax:568-7701 Netfang: verkfraedistofa@verkfraedistofa.is	
			<b>A101</b>	
			<b>Afstöðumynd og skráningartafla</b>	
			Dags. 12/06/13 090638-4839 080149-3609 <i>Þráinn Þráinn</i>	