
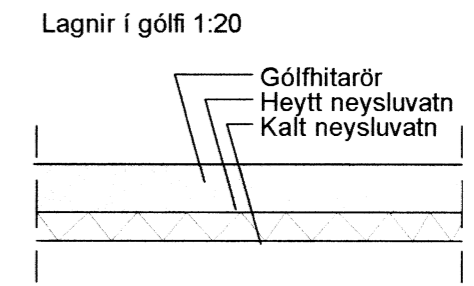


GRUNNMYND 1:50

Skipulags- og byggingarfulltrúi Uppsveita bs.  
**Yfirfarið**  
 15 SEPT. 2014  
*[Signature]*  
 Byggingarfulltrúi

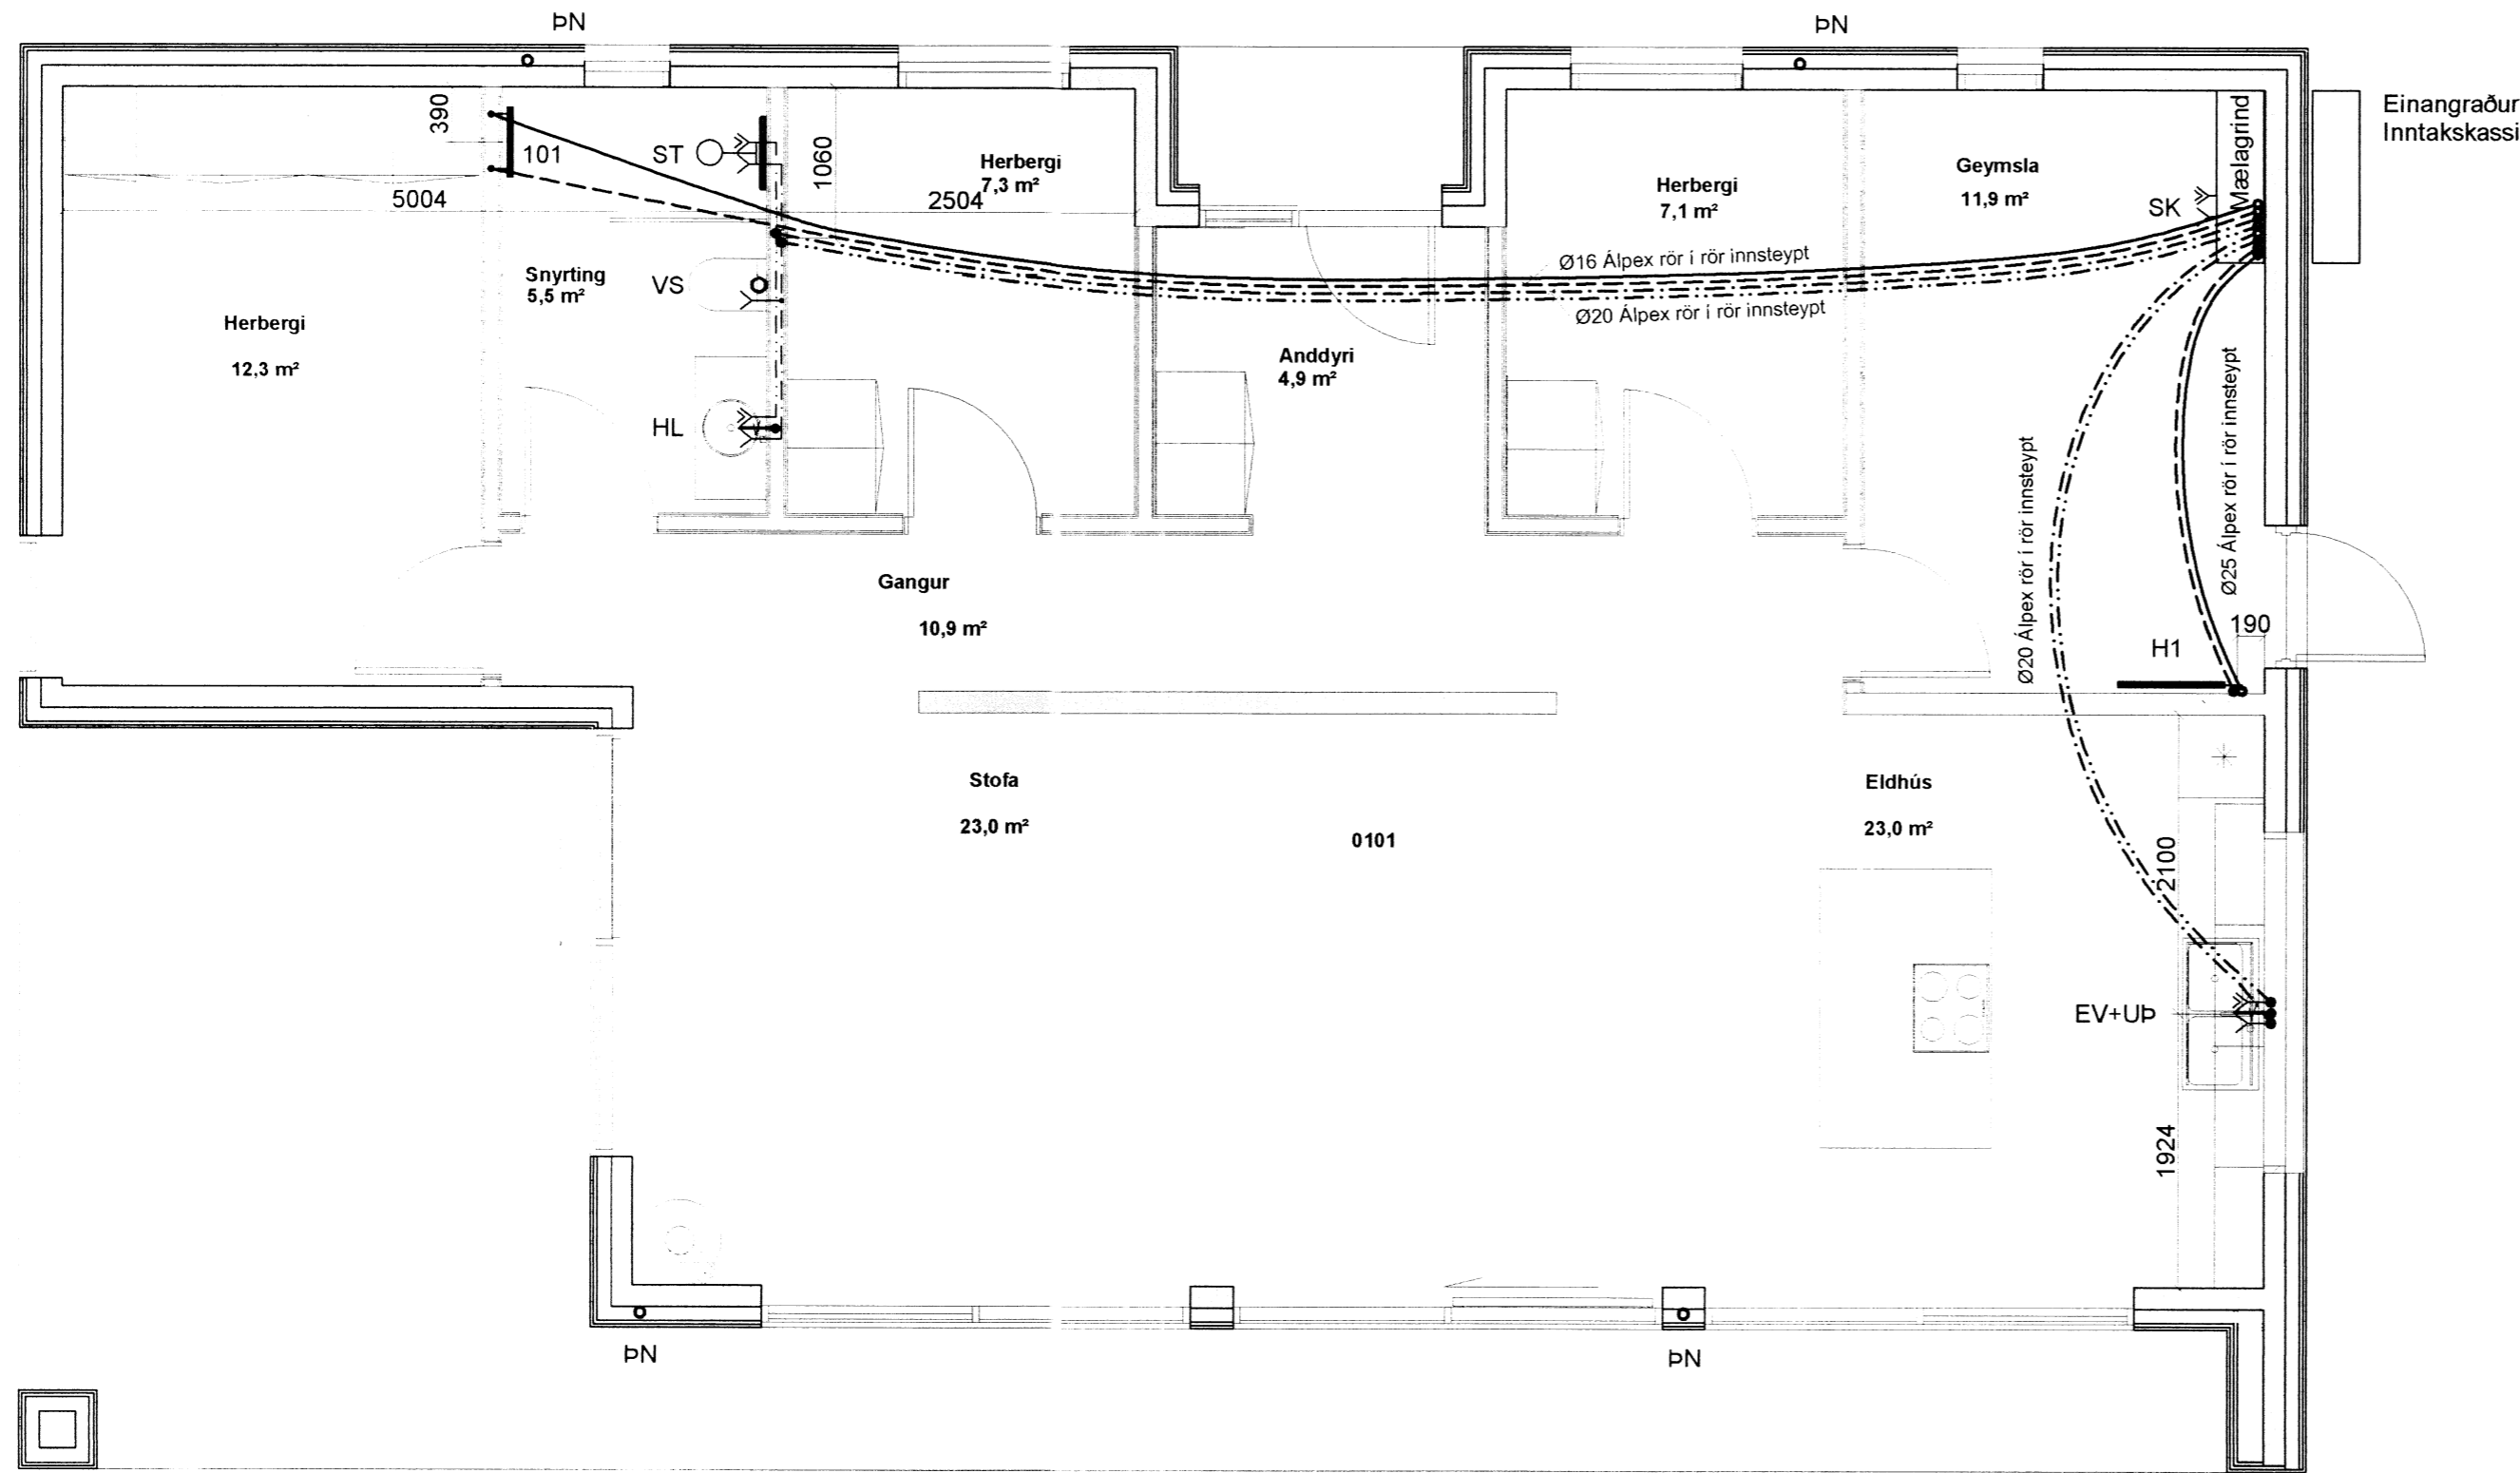

SKÝRINGAR Á TÁKNUM Í GRUNNMYND.

- |                                |                                |
|--------------------------------|--------------------------------|
| BK: Baðkar                     | áv: á vegg                     |
| EL: Eldvarnarloka              | ie: í einangrun                |
| EV: Eldhúsvaskur               | ig: í gólfrauf                 |
| GK: Garðkrani                  | iv: í vegggrauf                |
| GN: Gólfniðurfall              | pn: pípa fer niður             |
| GNL: Gólfniðurfall m.lyktaloku | pu: pípa fer upp               |
| HL: Handlaug                   | ud: undir dyrum                |
| HR: Hreinsistötur              | ul: undir lofti                |
| KT: Gólfkoti                   | vg: við gólf                   |
| NF: Niðurfallsbrunnur          | vl: við loft                   |
| S1: Fallstammi & númer         | yd: yfir dyrum                 |
| SA: Fallstammi auka            | yg: yfir glugga                |
| SK: Skalkrani                  | → Fritt loftflæði              |
| SN: Svalaniðurfall             | → R: Loftflæði um rist         |
| ST: Steypibað                  | → U: Loftflæði undir hurð      |
| SV: Skolvaskur                 | → Y: Loftflæði yfir hurð       |
| Up: Uppvottavél                | →→ Loftflæði yfir & undir hurð |
| VS: Vatnssalerni               |                                |
| pN: Nakniðurfall               |                                |
| pL: Þrýstiloft                 |                                |
| pS: Þvagkskál                  |                                |
| pV: Þvottavél                  |                                |

Breytingar			TRÖLLAHRAUN 4 Bláskókab.
Nr.	Dags.	Nafn	
			<b>Verkfræðistofa Þráinn &amp; Benedikt</b> Laugavegi 178, 105 Rvk. Sími: 553 1770, 568 7775, Fax: 568-7701 Netfang: verkfraedistofa@verkfraedistofa.is
			H BS   T BD   S
			M 1:50
			Nr. <b>P101</b>
			Dags. <b>Feb 2014</b>
			080149-3609
			<i>[Signature]</i>