Skipulags- og byggingarfulltrúi
Uppsveita bs.
15. sep. 2014
MÓTTEKIÐ

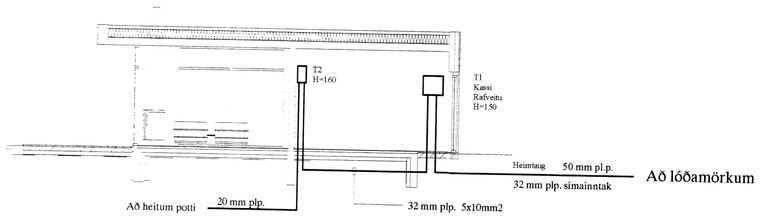

TAFLA T.0

Kassi frá Rafveitu

TAFLA T2

M/Smáspennuhólfi

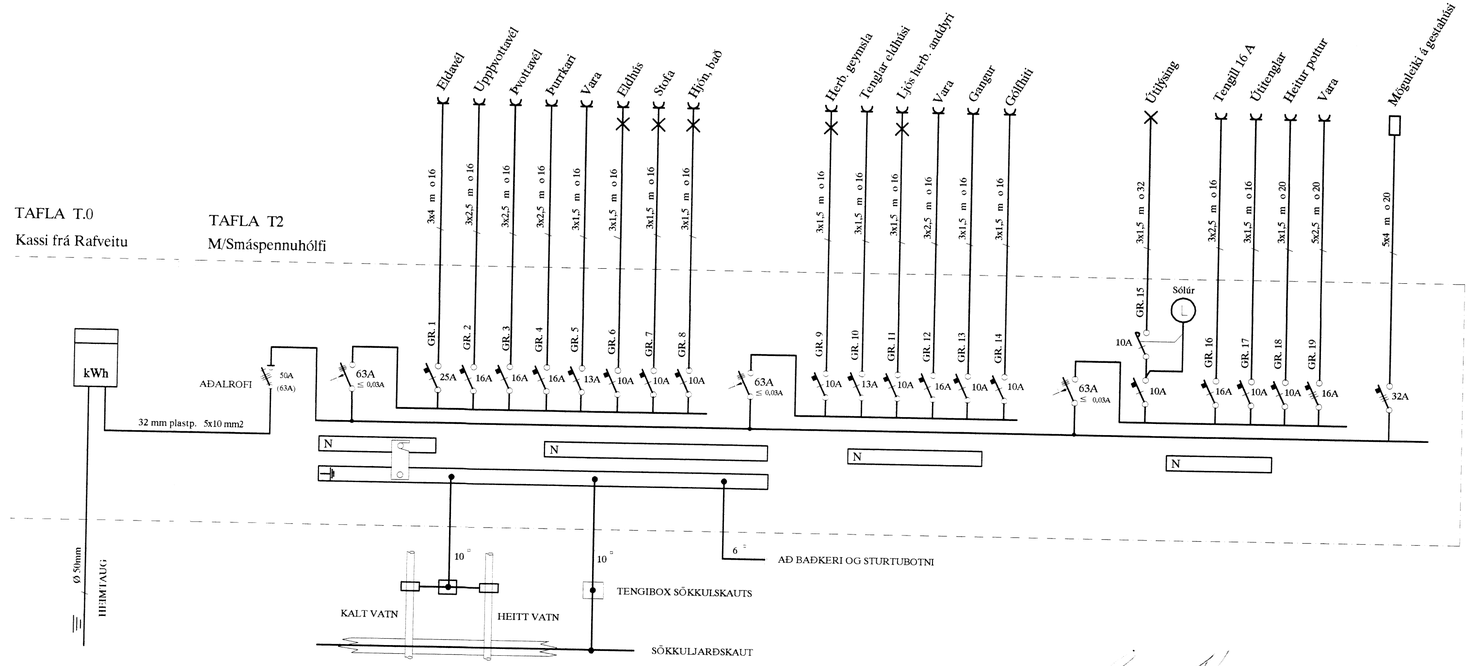

Áritun aðalhönnuðar

ÚTG.	DAGS.		TEIKN.	HANNAÐ	SAMÞYKKT	KENNITALA
A	14.03.10	HEIMTAUGAR- OG FULLNAÐARTEIKNING	B.Þ.T.	T.S.		220146-2439

EINBÝLISHÚS Í LANDI BLÁSKÓGABYGGÐAR
TRÖLLAHRAUN 4 - NÝBYGGING
SNIÐ OG EINLÍNUMYND

MKV.
TEIKN.NR. 1
SÍÐASTA TNR.
TNR. 1 AF 4 ÚTG. A
GEYMSLUNR.

TERA S/F
RAFMAGNSVERKFRÆÐISTOFA
EDMUND BELLERSEN RAFMAGNSTÆKNIFR. SÍMI 5687388
TRAUSTI SVEINBJÖRNSSON RAFMAGNSIÐNFR. SÍMI 5687390