

AFSTÖÐUMYND
1:1000

AFSTÖÐUMYND ER UNNIN EFTIR LEIÐRÉTTU SKIPULAGI FRÁ VERKFRÆÐISTOFU SUÐURLANDS SEM LIGGUR NÚ TIL SAMÞYKKTAR hjá SVEITARSTJÓRN. ÞETTA ER GERT Í SAMRÁÐI VIÐ PÉTUR INGA HARALDSSON SKIPULAGSFULLTRÚA UPPSVEITA ÁRNESYSLU.



MATSHLUTI 01

PRARSTARHÓLAR 5, Í LANDI BÚRFELLS 1.


FLATARMÁL	77,8 M2
RÚMMÁL	236,8 M3
LAND NÚMÉR	202114
ST/ERÐ LÓÐAR	8777 M2
STADGREINIR	8719-1-24700050
N = 77,8 / 8777	0,0089 (0,89%)

SIÁ NÁNAR Í SKRÁNINGARTÖFLU


GRUNNMYND
1:100

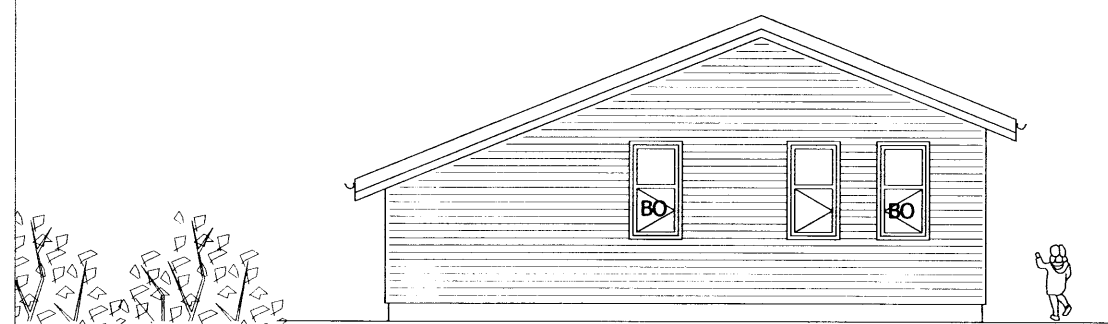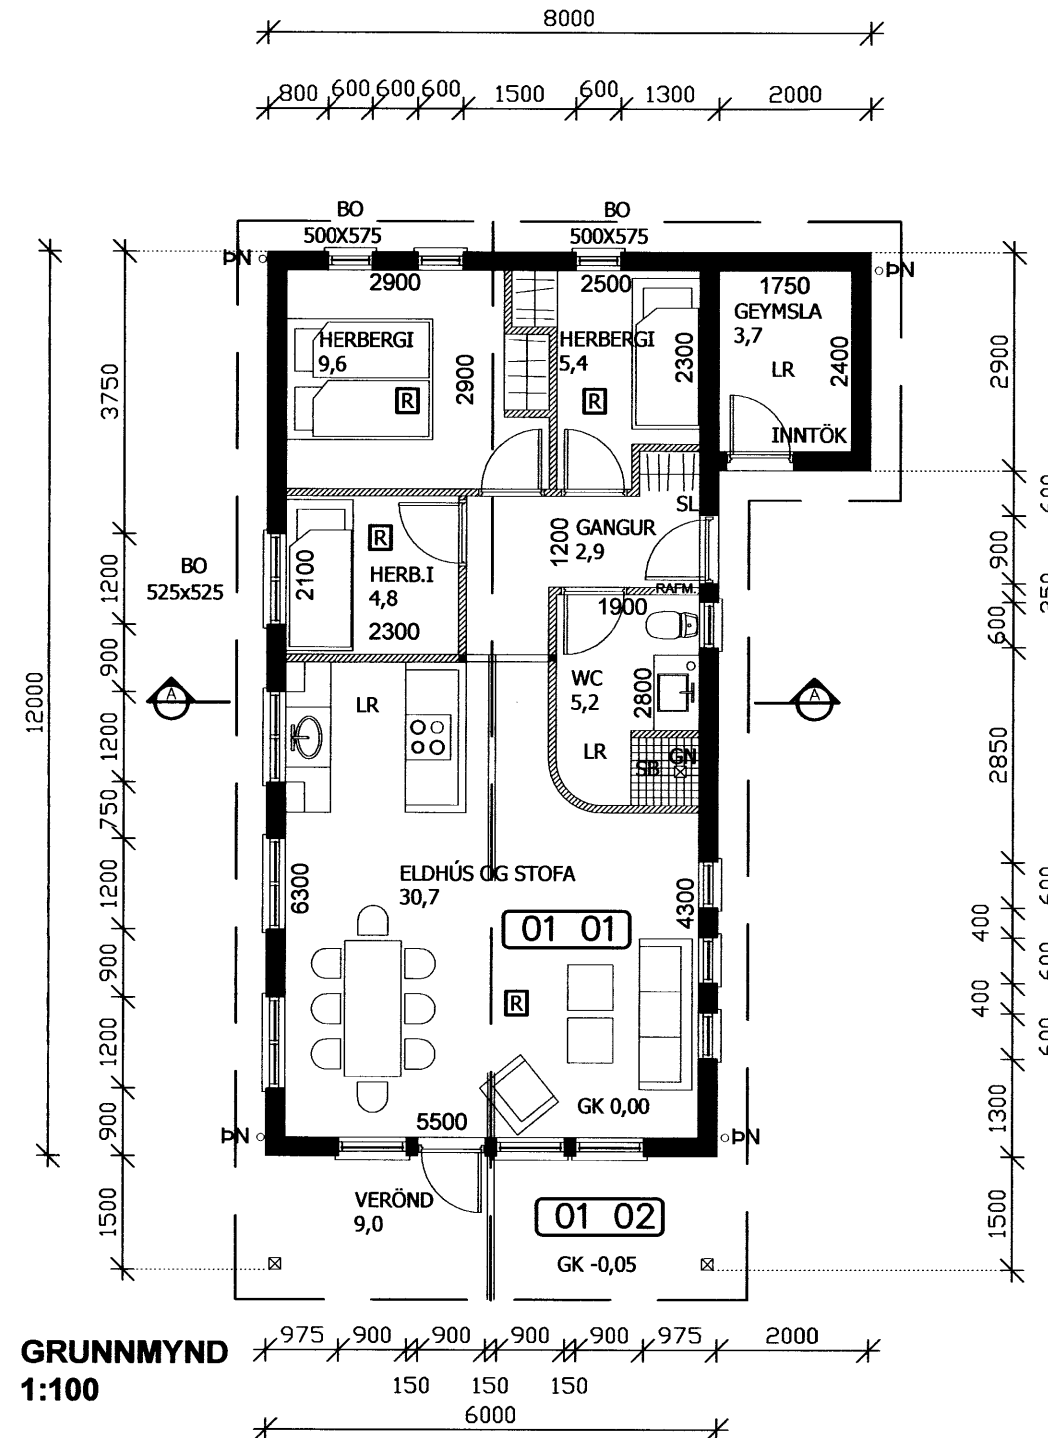


ÚTLIT NORÐUR
1:100

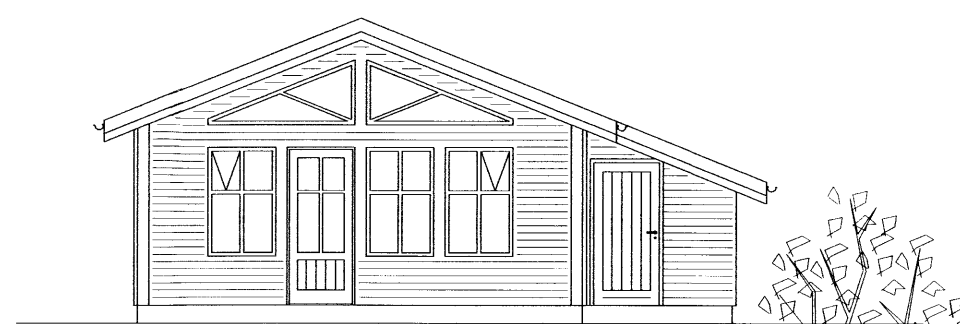


ÚTLIT SUÐUR
1:100

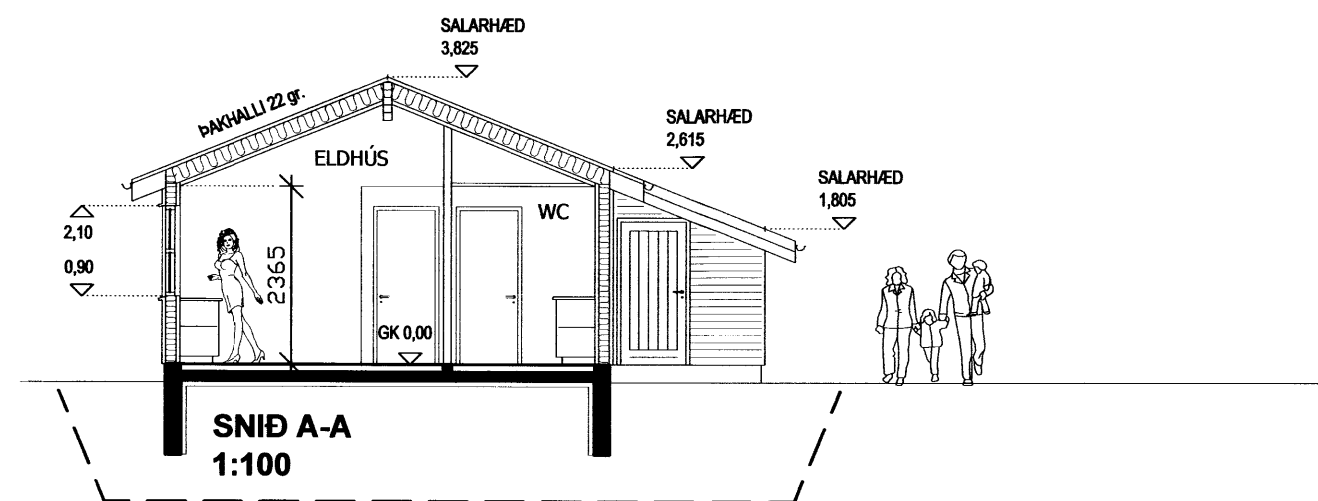

SNID A-A
1:100

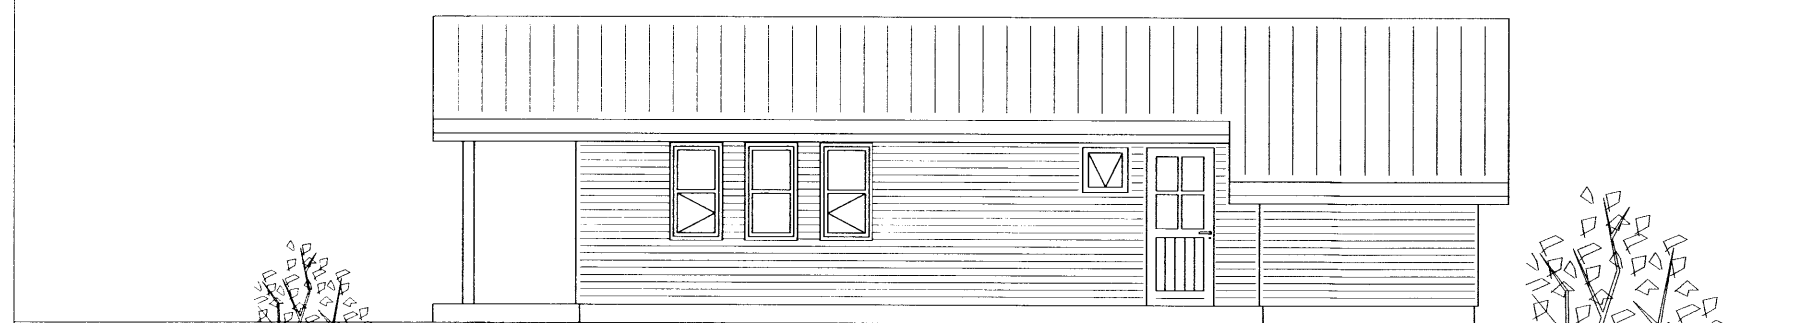

ÚTLIT AUSTUR
1:100

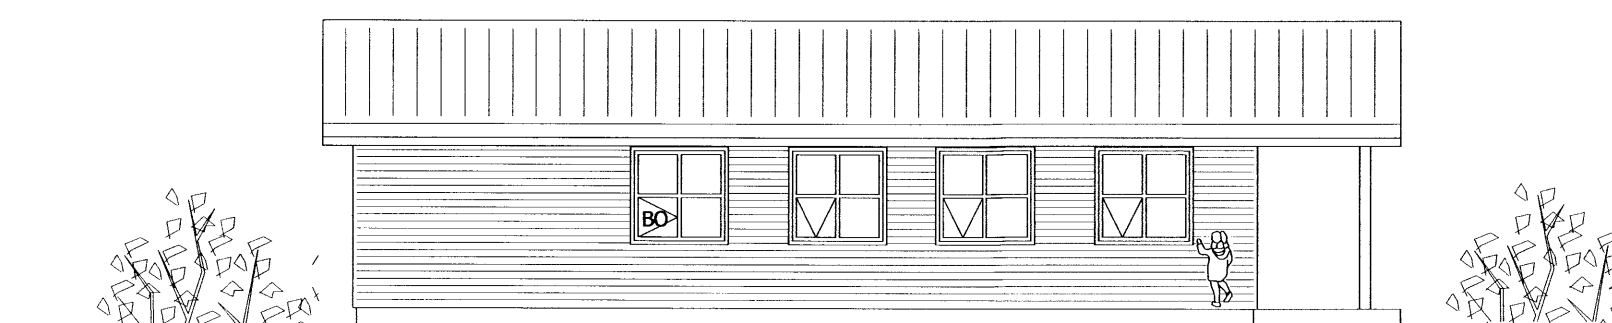

ÚTLIT VESTUR
1:100

UNDIRSTÖÐUR 275MM:
ÞJAPPADUR GRÚSARÞÚÐI (GRAFID NIDUR Á FAST)
200MM STADSTEYPTAR JÁRNBEITAR UNDIRSTÖÐUR
75MM FRAUDPLAST EINANGRUN

ÚTVEGGIR 271 MM:
40 MM STANDANDI BANDSÓGLIÐ KLÆDNING (20X120MM "EN PA TO")
20 MM LOFTUNARLISTAR (20X75)
9 MM GRENKROSSVIÐUR NEGLDUR Í LÍM
145MM BURÐARSTODIR T1, CC 600MM + 150MM STEINULL
0,2MM RAKAVARNARLAG, (VANDLEGA ÞÉTT OG LÍMT Á SAMSEYKTUM)
45 MM RAFMAGNSGRIND
12 MM VIDARPANILL Í FLOKKI 2.

GÓLF 295MM:
20 MM GÓLFENI (T.D. PARKET OG FÍLT)
50 MM ANHYDRIT ÍLÖGN
30 MM GÓLFHITAMOTTUR MEÐ HITALÖGNUM
120 MM STEYPT OG JÁRNBEIT PLATA
75 MM FRAUDPLAST

ÞAK 325MM:
18 MM BÁRLJÁRN, ALLUZINK
1 MM (CA) ÞAKPAPPI
24 MM BORDAKLÆDNING
225 X 45 MM SPERRUR T1, CC 600MM (+200MM ÞAKULL OG 25MM LISTAR)
0,2 MM RAKAVARNARLAG
45 MM RAFMAGNSGRIND
12 MM FURUPANILL (FL.2)

INNVEGGIR 94MM:
12MM FURUPANILL
70MM TIMBURGRIND + 70MM STEINULL
12MM FURUPANILL

KRAFTSPERRUR YFIR HERBERGIUM OG GANGI.
LOFTUN 32MM LOFTUNARRÖR MEÐ NETI CC 300MM.
TRYGGJA SKAL LOFTUN YFIR MÆNI

Samþykkt
0-5 JUNI 2007
Hólmur Ólafsson
Byggingarfulltrúi uppsveita Árnessýslu

BYGGINGALÝSING

SÓTT ER UM LEYFI TIL ÞESS AD BYGGJA FRÍSTUNDAHÚS AD PRARSTARHÓLUM 5. Í LANDI BÚRFELLS 1, SVÆÐI 2. Í GRÍMSNESHREPPI

HÚSIÐ ER HEFBUNDIÐ TIMBURHÚS MEÐ STANDANDI BANDSAGADRI VIÐARKLÆDNINGU. HÚSIÐ STENDUR Á STEYPTUM UNDIRSTÖÐUM OG PLÖTU. ÞAK ER UPPTEKIÐ Í STOFU OG ELDHÚSI, EN KRAFTSPERRUR YFIR GANGI OG HERBERGIUM.

KÓLNUNARTÖLUR: U-GILDI (W/m2K)

BOTNPLATA:	0,3	75MM FRAUDPLAST
ÚTVEGGIR:	0,2	150MM STEINULL
GLUGGAR:	2,0	K-GLER
HURÐIR:	3,0	
ÞAK:	0,2	200MM ÞAKULL

UPPHITUN ER MEÐ HITAVEITU OG GÓLFHITALÖGNUM. NEYSLUVATN ER RÖR Í RÖR KERFI FRÁRENNSLI ER Í ROTÞRÖ SAMKVÆMT DEILISKIPULAGI.

BRUNAVARNIR:
SETJA SKAL UPP SLÖKKVIÐÆKI (6.kg) OG REYKSKYNJARA AF VIÐURKENNÐRI GERÐ Í SAMRÁÐI VIÐ BYGGINGAFULLTRÚA OG / EDA BRUNAMÁLAYFIRVÖLD. (gr 115.5). VEGGIR OG ÞÖK SKULU VERA LÁGMARK EI30 OG KLÆDNINGAR Í FLOKKI 2. (gr. 115.4) BJORGUNAROP ERU Í SVEFNHERBERGIUM.

SKÝRING TÁKNA:

BO	BJORGUNAROP
EI60	ELDVARNARVEGGUR
EICS30	ELDVARNARHURÐ
GN	GÓLFNIDURFALL
GK	GÓLF KÓTI Á GRUNNMYND
21,4	KÓTI Á SNIDMYND / ÚTLITI
L	LÆSTUR LYFJASKÁPUR
LR	LOFTFRÆSING
R	REYKSKYNJARI
SB	STEYPIBÁÐ
SL	SLÖKKVIÐÆKI
DN	ÞAKNIDURFALL
DV	ÞVOTTAVÉL
HU	HURKARI
PS	ÞVOTTASÚLA- (ÞVOTTAVÉL OG HURKARI OFANÁ)
01 02	NOTEYNINGAR NÚMÉR FMR

ÖLL MÁL ERU Í MM NEMA ANNAD SÉ TEKID FRAM

GÓLFKÓTI ER AFSTÆÐUR OG ÁKVÆDIST Í SAMRÁÐI VIÐ BYGGINGAFULLTRÚA.

STADSETJA SKAL HÚS Í SAMRÁÐI VIÐ BYGGINGAFULLTRÚA

PRARSTARHÓLAR 5, Í LANDI BÚRFELLS 1

AÐALUPPDRÁTTUR

FRÍSTUNDAHÚS

101

AFTÖÐUMYND, GRUNNMYND

ÚTLIT OG SNID

SKÝRINGAR

VIÐURK. NÚM.	HAUND.	TEYÐ.	YFIRFAR.	DATE:
07005	JFM	JFM	BÞÓ	08.03.2007

BJARNI ÞÓR ÓLAFSSON KT. 280769-3559

M2 TEIKNISTOFA EHF - KT: 690506-0680
JÓN FRÍÐRIK MATTHÍASSON
BYGGINGAFRÆÐINGUR BSc - BFI
NETFANG: NONNI197@HOTMAIL.COM SÍMI: 662-8646