


MÓTTAKIÐ

12 JAN. 2012

G. Lár SLF
Byggingafræðingur / Byggingafræðingur og Fjáhr.

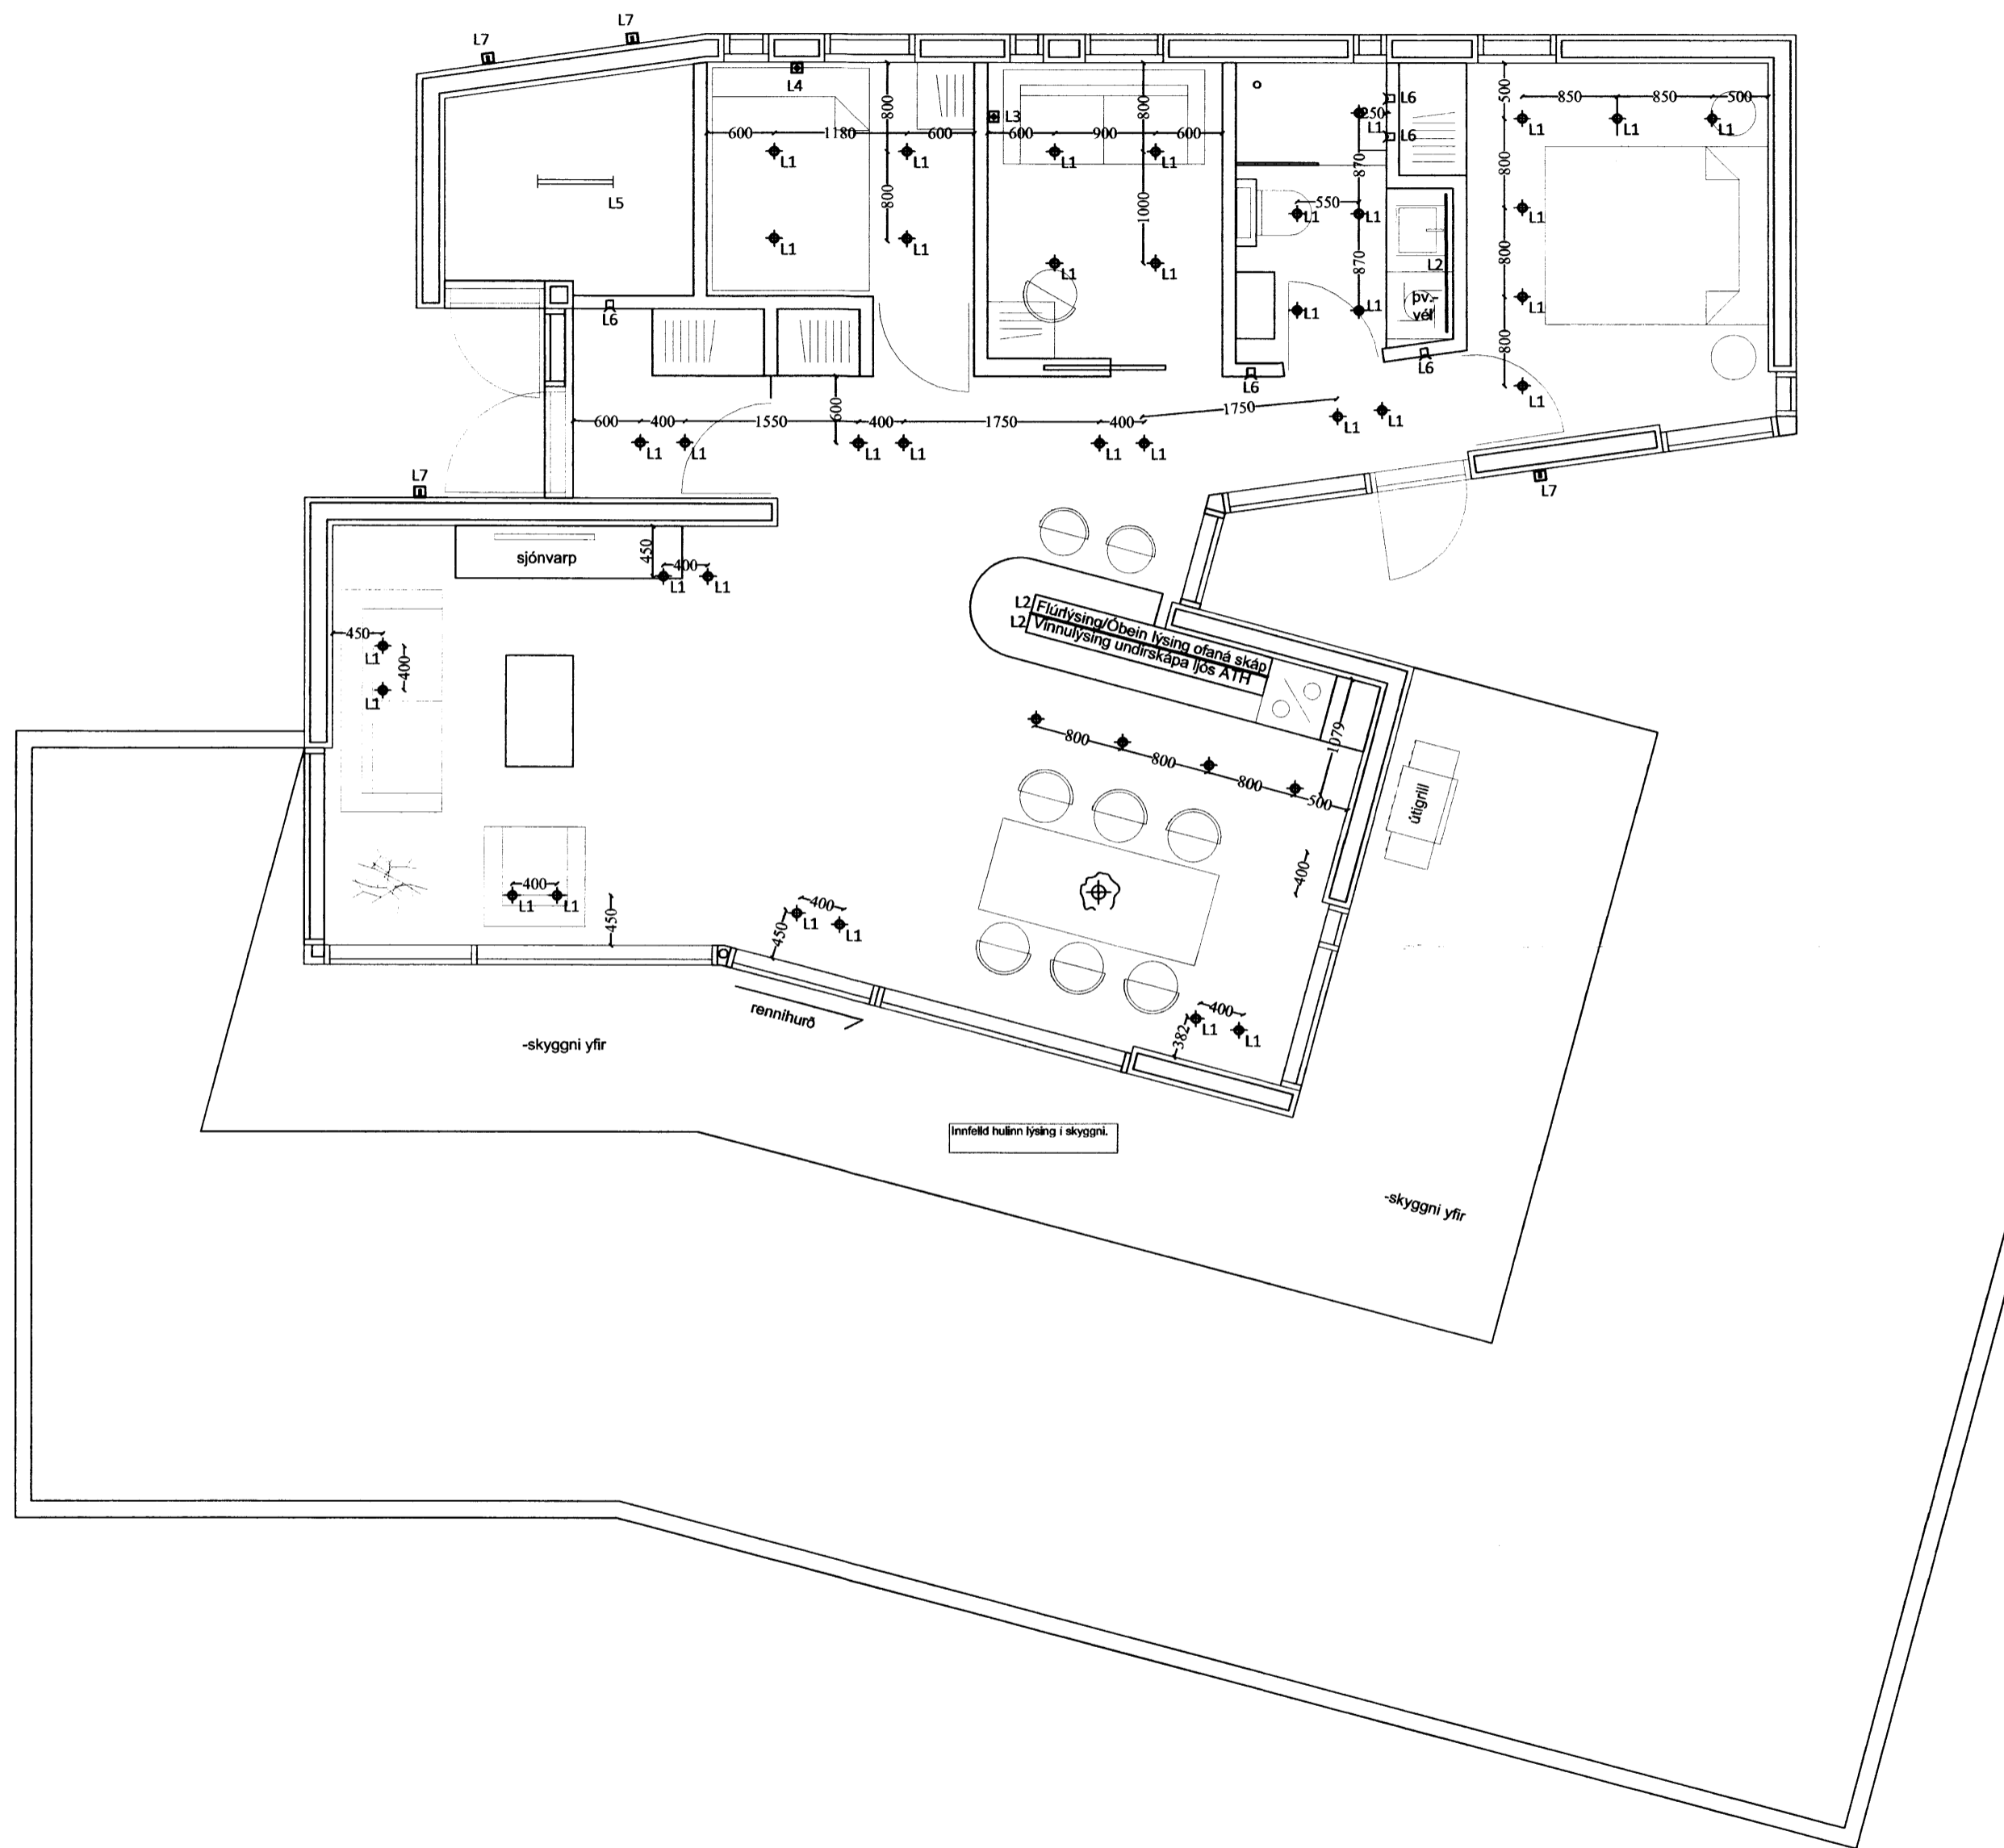

Lampatillag

Ljósnumér	Lampategund / gerð	Tákn
L1	Innbyggður Halogenlampi 50W/230V veltlanl.	◆
L2	Undirskápaljós dimmanleg eða Led-strip	---
L3	Veggjós G9 60W 10X10 Kubbur H 180cm	⊞
L4	Veggjós	⊞
L5	Áfældur Flúrlampi 2x28W	≡
L6	Innfellt Næturljós (ljóstvisatljós Powerled)	⊞
L7	Áfellt Veggjós IP 55 E27 Kubbur 10x10	⊞
L7	Hangandi Eldhúsljós (Lp Enigma, Lp Collage 425 eða sambærilegt)	⊞

G. LÁR SLF RÁÐGJAF OG HÖNNUN
KROSSHOLT 17 230 KEFLAVÍK
SÍMI: 421-1193 GSM: 897-8187
NETFANG: GUDNILAR@GMAIL.COM

TRÖLLAURAUN_6
GRÍMSNES-OG_GRAFNINGSHREPPUR
LANDNR.: 202178

Teikn.nr		Tilvisun á teikningu		Br.	dags.	LÝSING	
Samþykkt		<i>[Signature]</i>				Hönnun:	Teiknað:
						GL/JPS	GL
Dags.		Mælikvarði:		Teikn.nr.		10.10.2011	1:50 3/6