


MÓTTEKIÐ
 12 JAN. 2012
Gudni Þórunn
 Byggingafræðingur, Ármessýslu og Flóahv.

RAFLAGNATÁKN

×	Ljós - almennt	⊕	Rofi
×	Veggljós	⊕	Samrofi
×	Veggljós með rófa	⊕	Krossrofi
○	Tengidós á loft	⊕	Útistöð fyrir dyrasíma
○	Tengidós á vegg	⊕	Bílskúrs húðaropnari
☀	Sólúr	⊕	Þrýstirofi
↗	Rör í gegnum hæð	⊕	Dimmer
↘	Rör niður úr plötu	⊕	Hátalaraúttak
↖	Rör upp úr plötu	⊕	Stuðdimmer
☒	Fotosella	⊕	Loftnetstengill
↓	Jarðskaut	⊕	Tengill

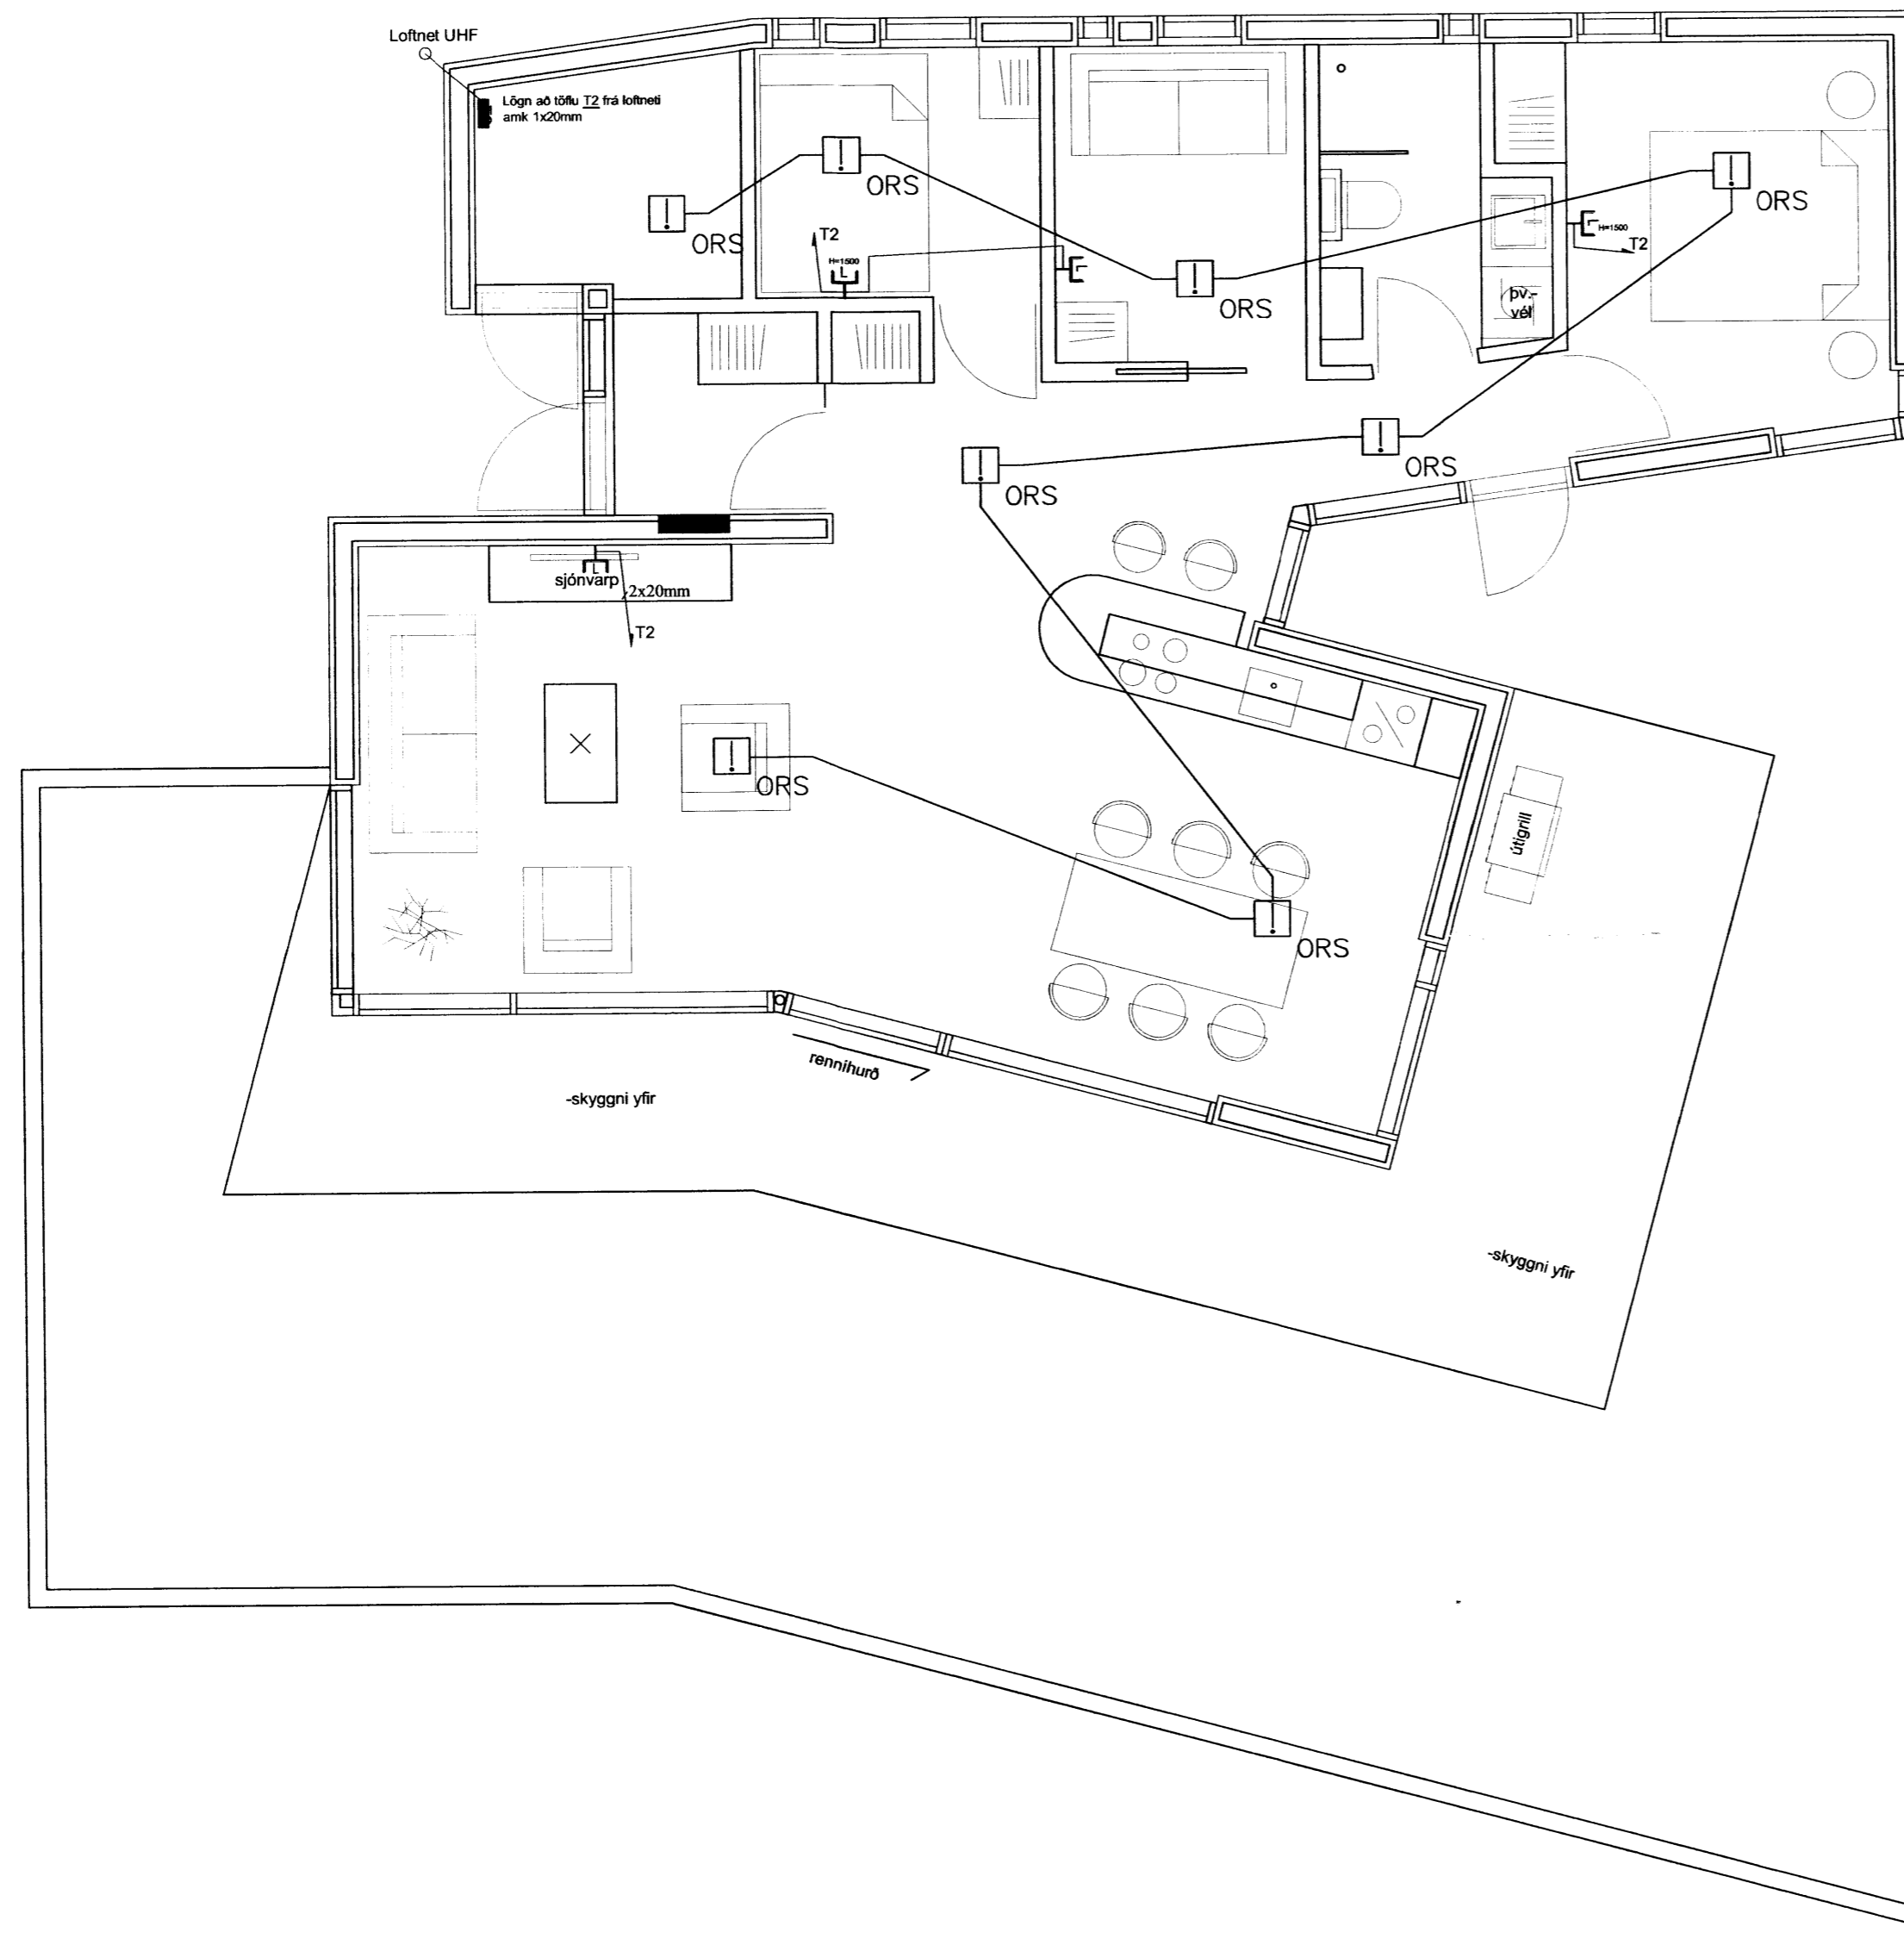

Tákn fyrir þjófa og brunakerfi

⊕	Hljóðgjafi
⊕	Stjórnstöð
⊕	Bjalla
⊕	Sirena
⊕ ORS	Optiskur reykskynjari
⊕	Reykskynjari
⊕ HS	Hitaskynjari
⊕ RS	Jónískur reykskynjari
⊕ HSS	Hitastígulskynjari
⊕	Endamótt. fyrir skynjara

G. LÁR SLF RÁÐGJÖF OG HÖNNUN
 KRÖBSHOLT 17 230 KEFLAVÍK
 Sími: 421-1193 GSM: 897-8187
 NETFANG: GUDNILAR@GMAIL.COM

TRÖLLAHRAUN_6
 GRÍMSNES-OG_GRAFNINGSHREPPUR
 LANDNR_202178

Teikn.nr		Tilvísun á teikningu		Br.	dags.	GRUNNMYND_RAFLÖGN_SMÁSPENNA	
Samþykkt		<i>[Signature]</i>				Hönnun:	Teiknað:
						GL/JPS	GL
Dags.		Mælikvarði:		Teikn.nr.			
10.10.2011		1:50		2/7			