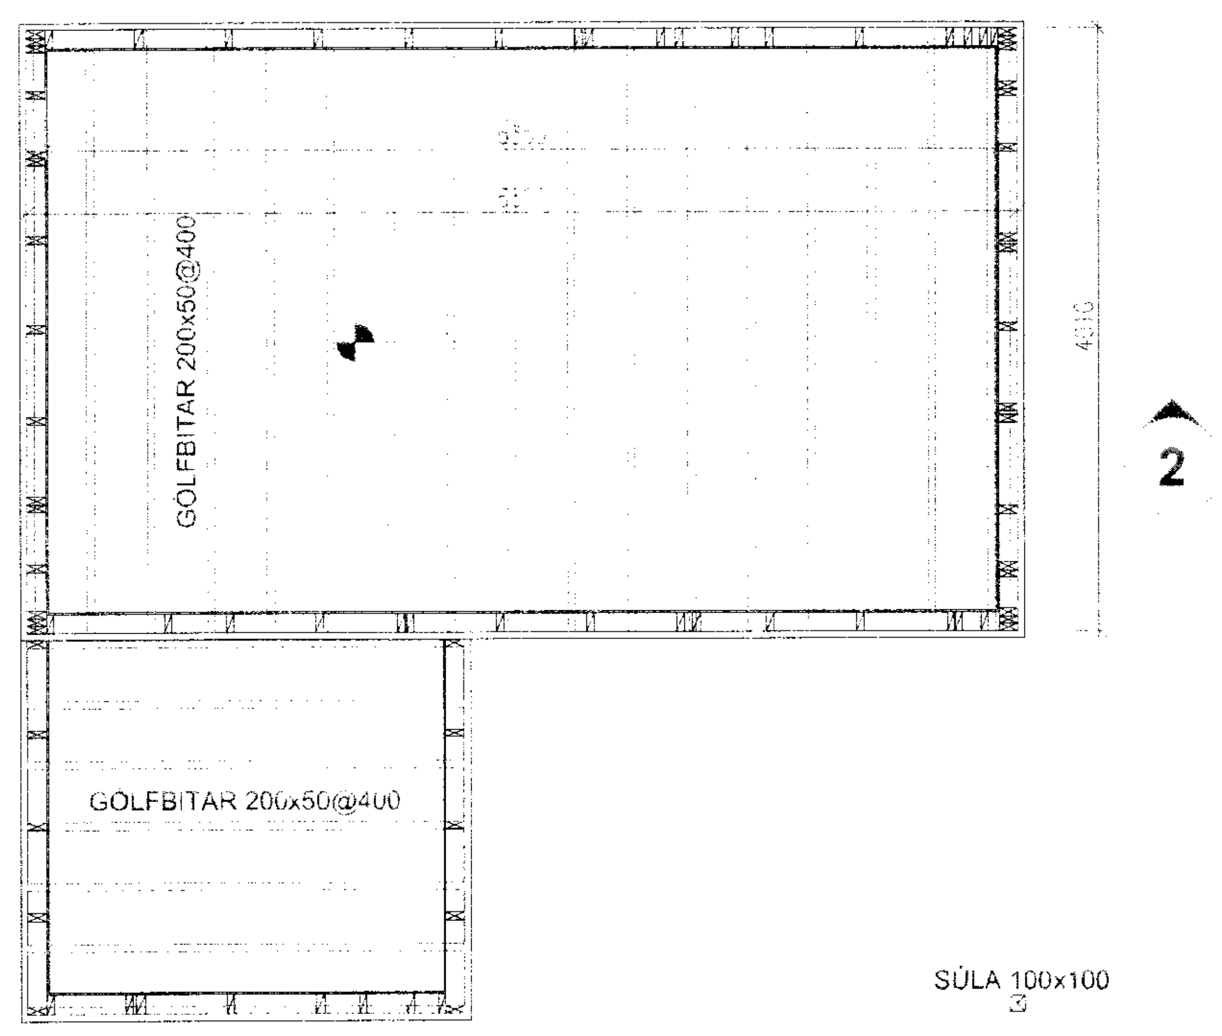

Gólfbitar

1 : 50

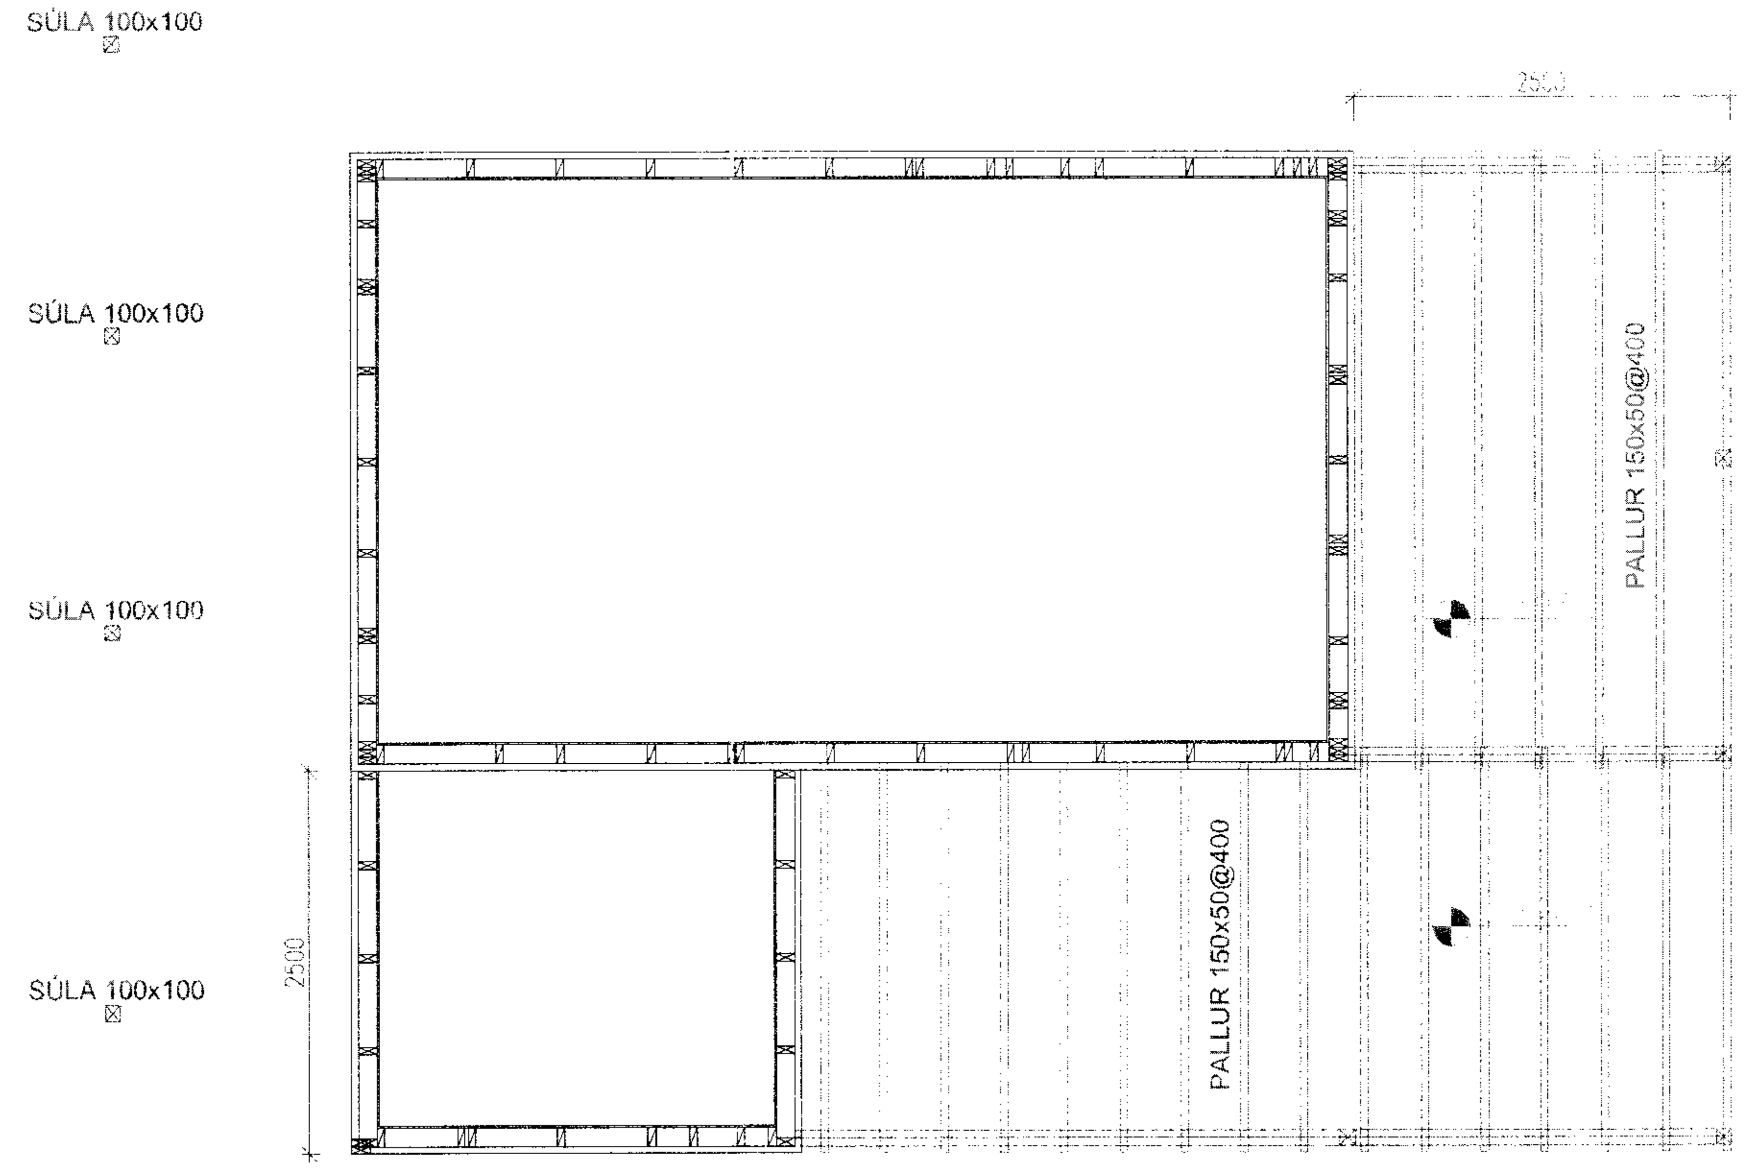

Pallur

1 : 50

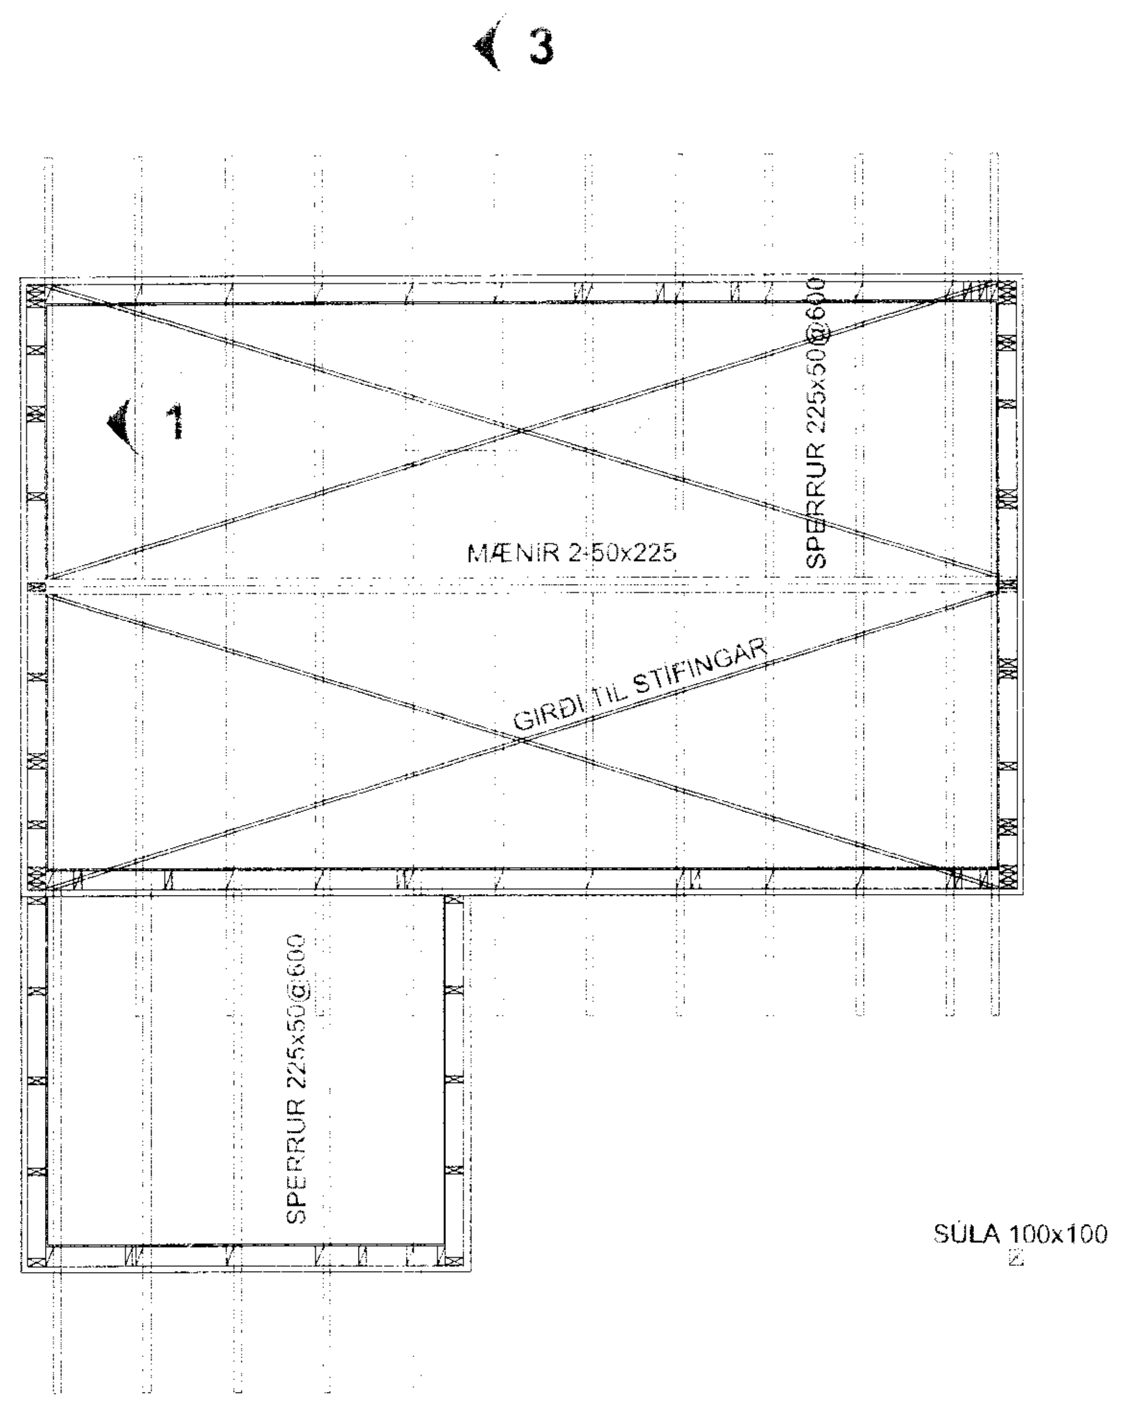

Sperrur

1 : 50

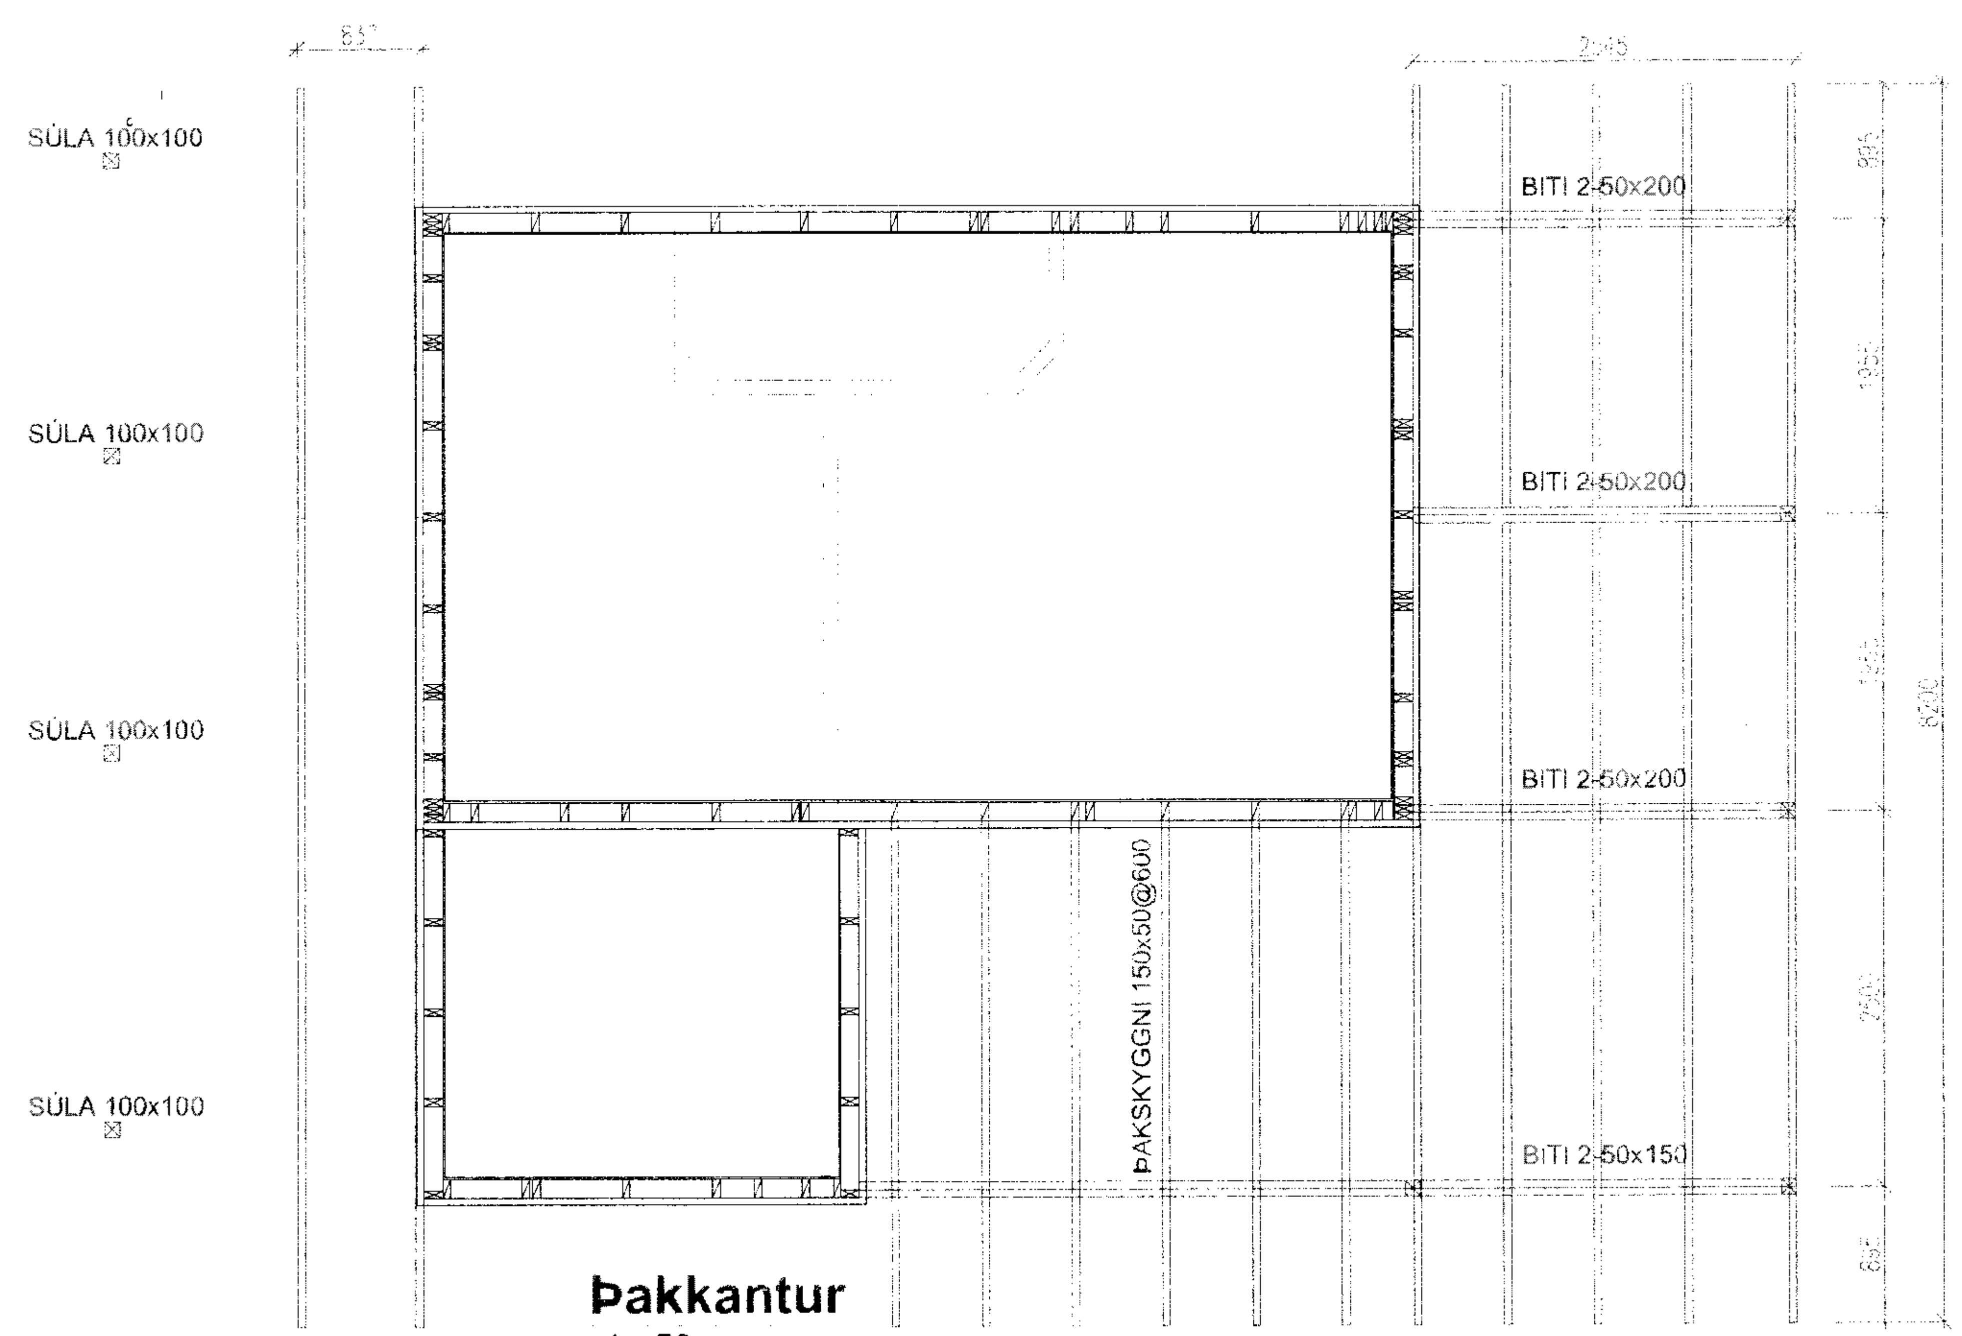

Þakkantur

1 : 50

MÓTTEKIÐ
26 FEB. 2010
Byggingafulltrúi uppsv. Árnessýslu og Flóahr.

Upprunalegur hönnuður

Útg Tilv.* Dags. Teikn. Skýring - breyting

*Tilvísun. ÚTR. útgáfa ...; ÚSV. útgáfa samþ. verkkaupa; ÚTB. útgáfa f/byggingarnefnd; ÚTV. útgáfa verkteikningar

VERKKAUPI / EIGANDI

Björgvin Halldórsson

Tröllahraun 7, Grímsnes og Grafningshreppur

Gestahús 25m²

Grunnmynd

LANDNÚMER:	
STAÐGR.:	
MBL:	
MKV.:	1 : 50
BLAÐSTÆRÐ:	A2
ÚTGÁFA DAGS:	20.05.09
STOFN DAGS:	20.04.09
TEIKNAÐ:	PM
YFIRFARIÐ:	PM

090420	07		A		**203**	
VERKNR.	MAPPA	SVIÐ	ÁBYRGÐ	SFB NR	NÚMER	ÚTGÁFA

Þorgeir Margeirsson
kt. 160777-3629

TOGSON

TOGSON ehf kt. 450307-2540

Brekadal 1 | 260 Reykjanesbær · S. 899 3838 · togson@togson.is · www.togson.is

© TOGSON
ÖLL AFNOT OG AFRITUN TEIKNINGAR AÐ HLUTA EÐA Í HEILD ERU HÁÐ SKRIFLEGU LEYFI HÖFUNDAR

Öll mál eru í mm. ... Tölvuskrá: