MÓTTEKIÐ
26 FEB. 2010
Byggingafulltrúi Hpsv. Árnessýslu og Flóahr.

Upprunalegur hönnuður

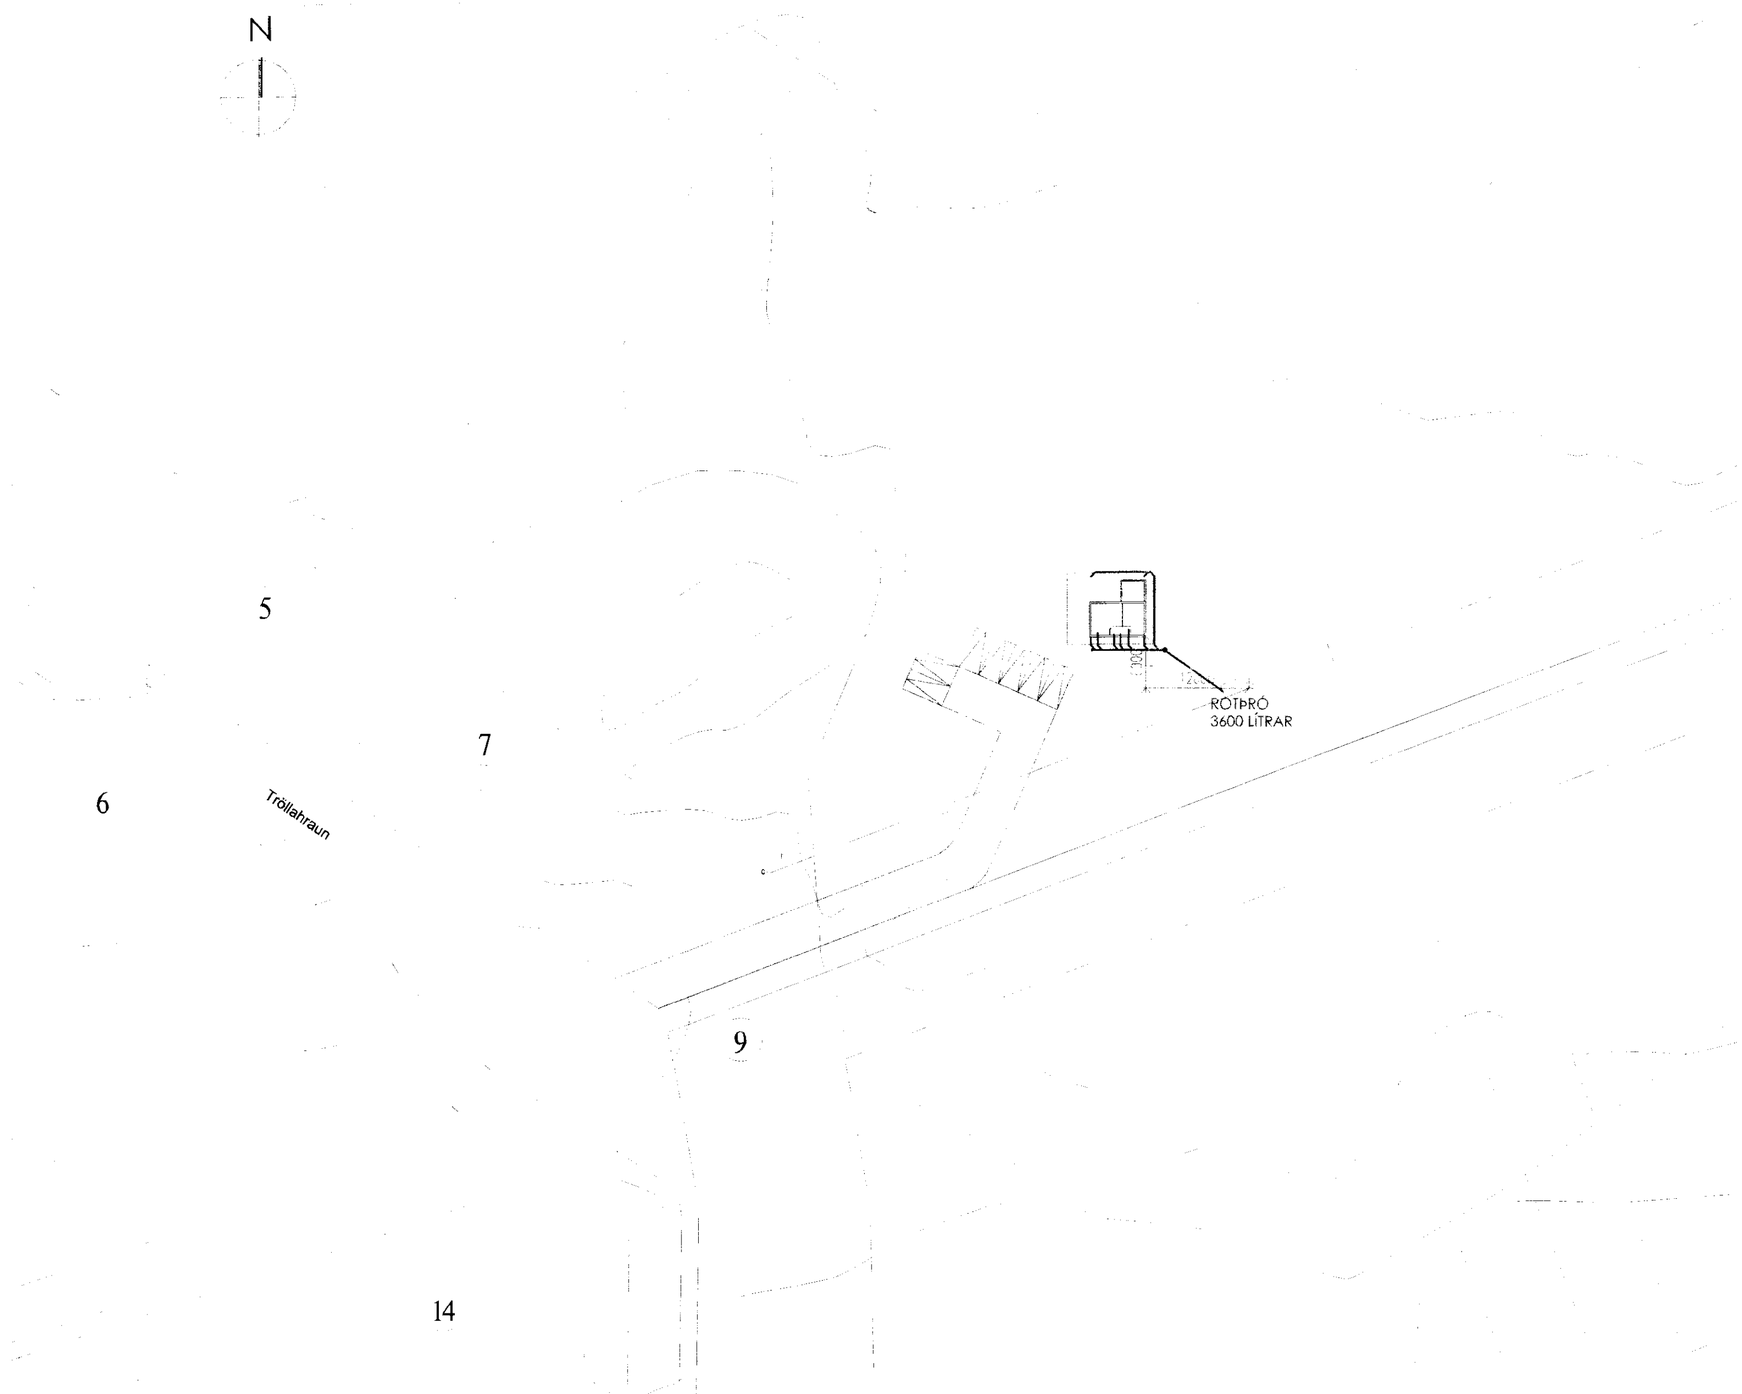


**Afstöðumynd**
1 : 500

Dags. Teikn. Breytt. Samþ.
Athugasemdir: UTR útgáfa hönnunar, UTÁ útgáfa á aðaluppdr. UTB útgáfa fyrir byggingarleyfi, UTV útgáfa fyrir verk

VERKKAUPI / BYGGHERR
**Björgvin Halldórsson**
FÉLAGSHEIMILI

Tröllahraun 7, Grímsnes og Grafningshreppur
GATNA- OG HÚSNÚMER

**Gestahús**
Fráveitna,
Afstöðumynd

| | |
|---|---|
| LANDNÚMER: | 207173 |
| STAÐGR.: | 8719-1 fastn30070 |
| MHL: | |
| MKV.: | 1 : 500 |
| BLAÐSTÆRÐ: | A2 |
| ÚTGÁFA DAGS.: | 20.05.02 |
| STOFN DAGS: | 20.04.09 |
| TEIKNAÐ: | PM |
| YFIRFARIÐ: | PM |

07 A **302**
VERKNR. MAPPA SKRÁ AÐFYLGI SÍÐUNR. RÁSNR. ÚTGÁFA

Þorgeir Marzellíusson
kt. 180777-3029

TOGSON


**TOGSON ehf kt. 450307-2540**
Brekada 1 | 260 Reykjanesbær | S: 899 3838 | thorgeir@togson.is | www.togson.is



© TOGSON
EIGINÞÓT OG AFNOT ÞESSARA UPPDRÁTTA ERU EIGNIR TOGSON EHF. ÁN LEYFIS ÞESSARA AÐILA MÁ EKKI NOTA ÞÁ EÐA AFRITA ÞÁ.


Stimpilmerkt á Mat á áhrifum á umhverfi og samfélag á stafrænu formi. Óbreytanleg útgáfa á PDF/A-3 sniði. Líkleg hönnuðum sýnd.

Tölvuskrá