


SAMÞYKKT
 16 NOV. 2011
Andrés N. Andriasson
 Bygginghelmingi, Úppkvæmings- og Flóahætt.

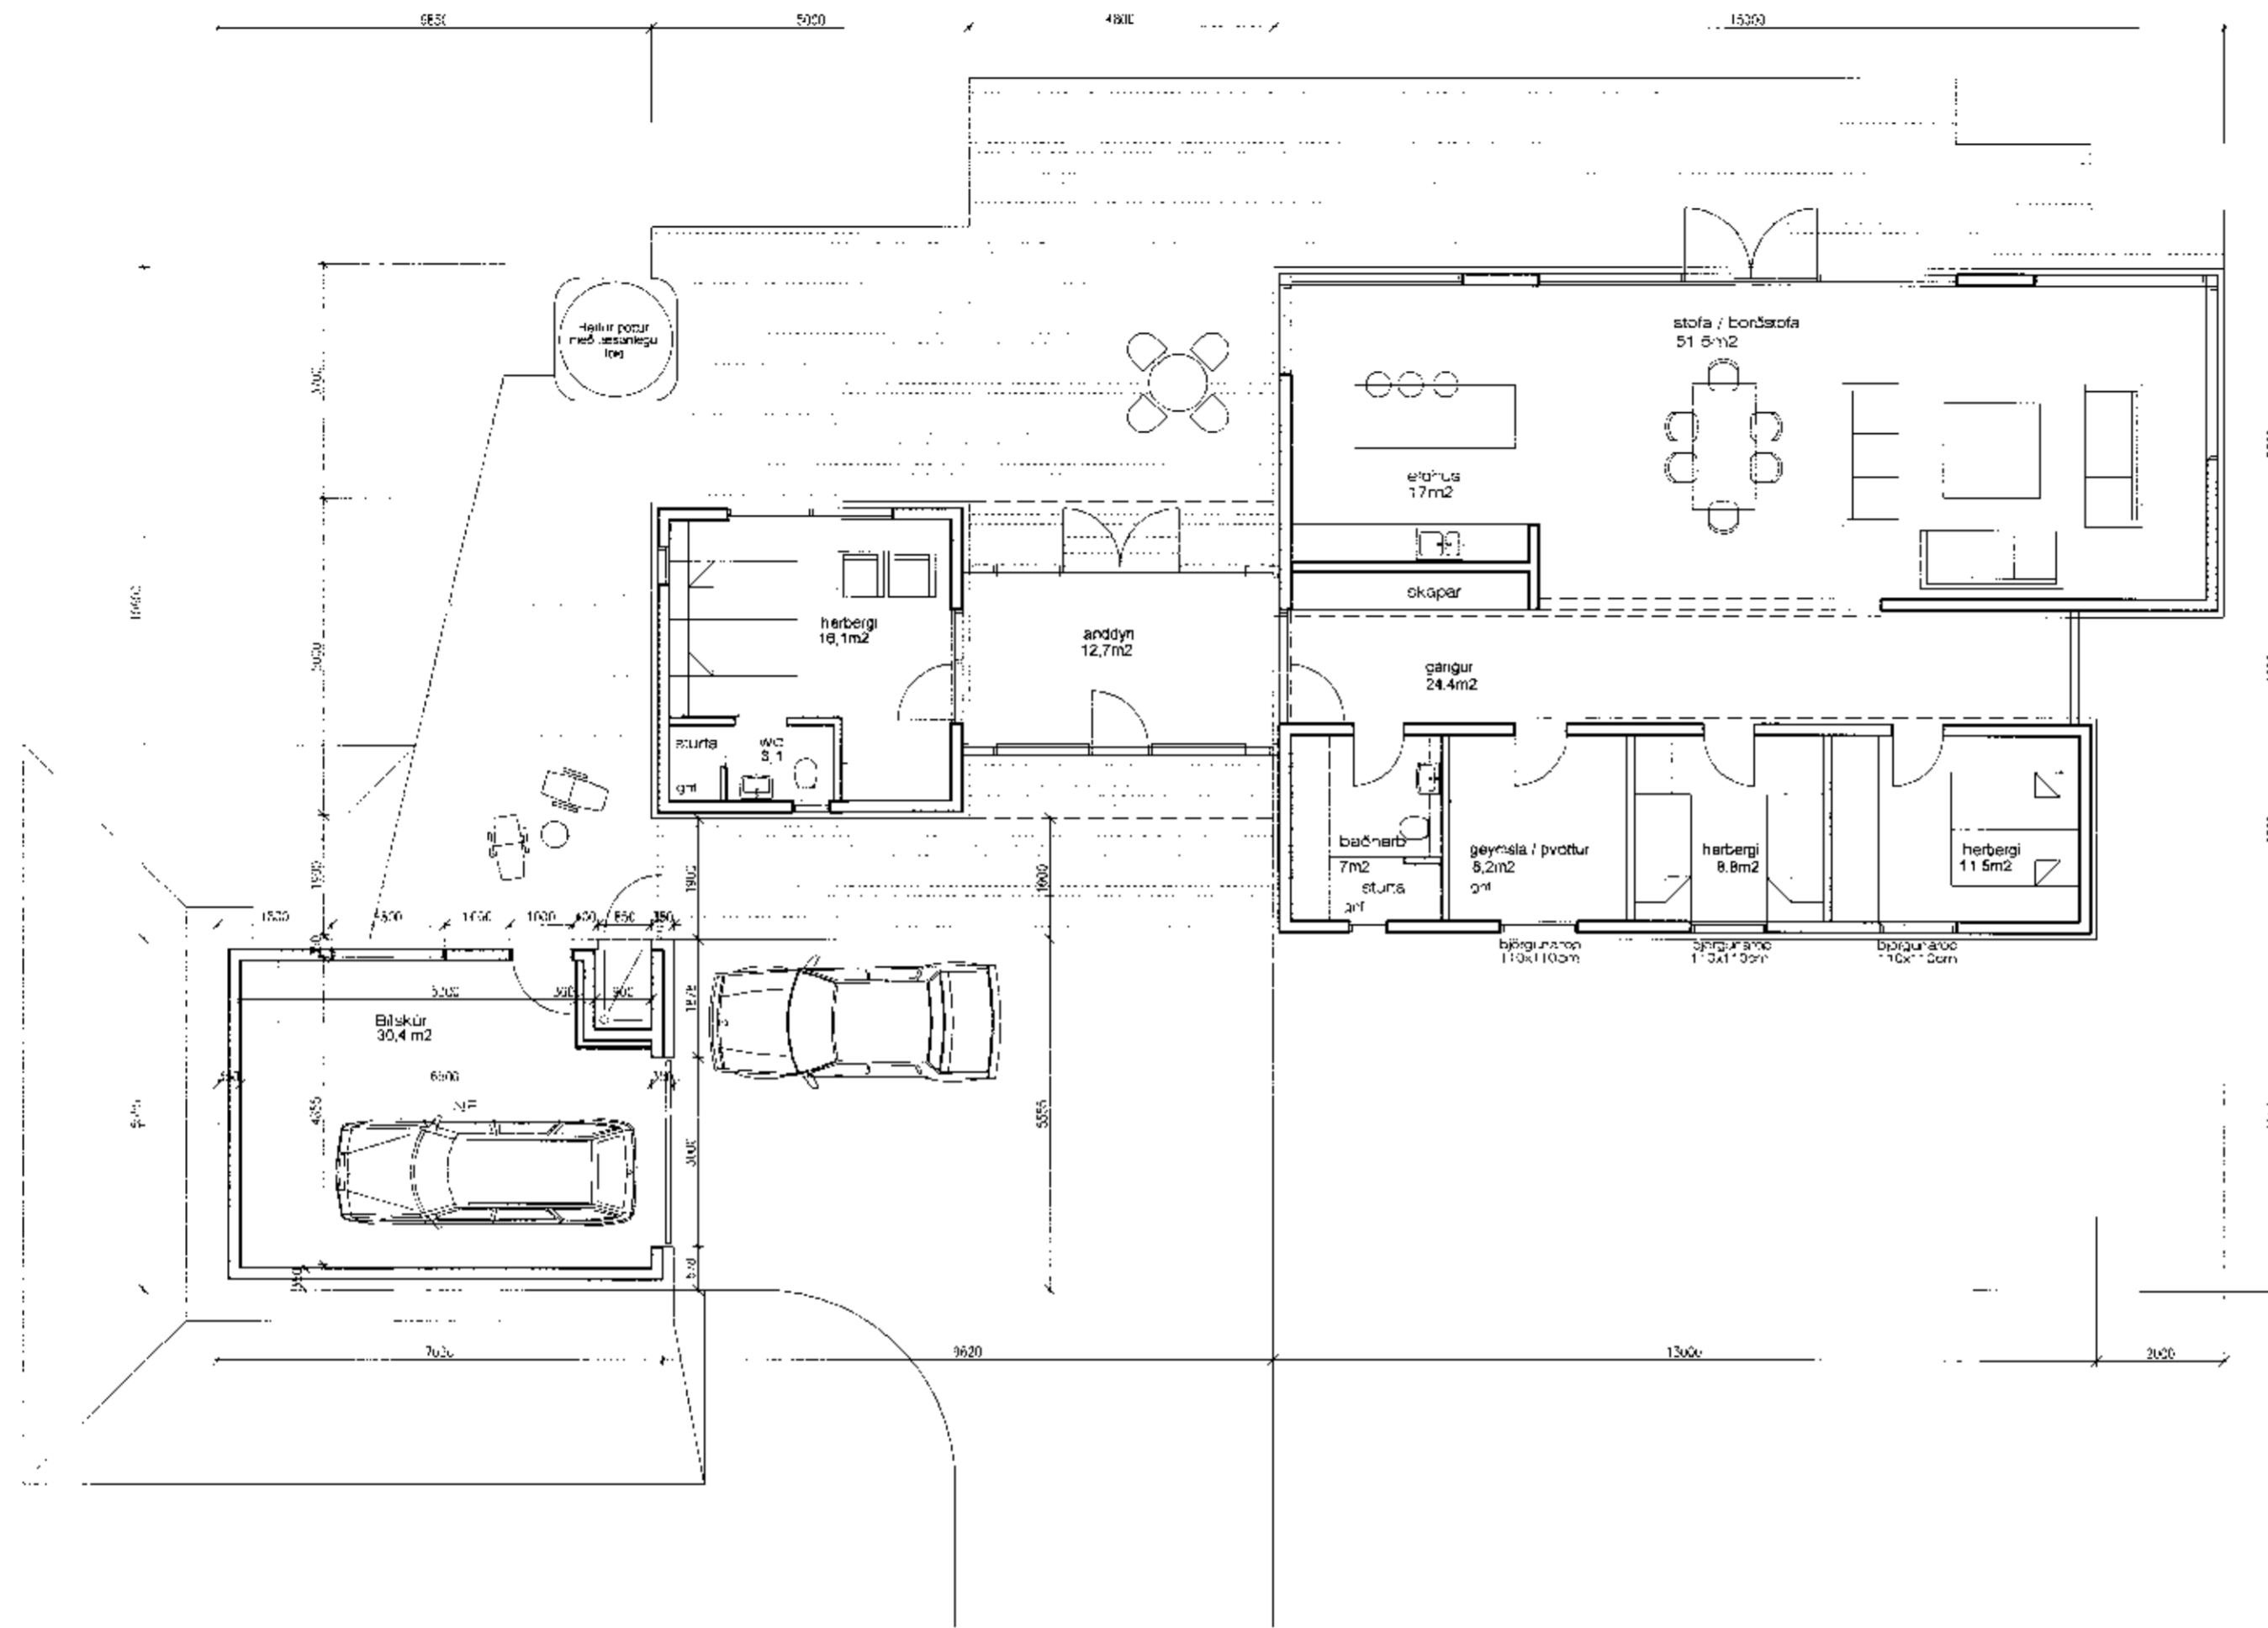

BYGGINGARÞING

Könn. sumariðs er steypt, einangrað að utan og kett stéinflísulm.
 Gert er ráð fyrir að bílskúr verði með sama rætti.

Úlveggir

Stöðsteyptir, einangraðir með 120 mm stéinul og klætt stéinflísulm á þ-húrdarkerfi.

Þak

Þakslata verður steypt, með tvíflöðum þakþoppa, vatnsþolinni einangrun og fengð með grófu sjóvarmáli.

Öst og undirstöðulm.

Verða stöðsteypt.

Guggar og hurðir

Guggar og gönguhurð verða úr málhóný, með tvíflöðu einangrunargler (k-gler).
 BÍLSKÚRHURÐ verða rafkennd t-lexa-einingahurð úr ósámokudínium.

	Bröttóflötur	Bröttlörúmmál
Matshúsi 1, Íbúðarhús (óbreytt)	187,7 m ²	674,9 m ³
Matshúsi 2, BÍLSKÚR	40,0 m ²	152,0 m ³
Samtals á lóð:	227,7 m²	806,9 m³
Löðsterð:	10.600 m ³	
Nýtingerhlutféll:	0.02	

Nr.	Breyting	Dogs.

TRÖLLAHRAUN 8
BÍLSKÚR
GRUNNMYND

Mkv. 1:100 Dogs. 04.10.2011

Andrés N. Andriasson
 Andrés Nari Andriasson, FAI, kt. 111058-6360
 Laufásveg 42, 101 Reykjavík, sími 552 6066