



GRUNNMYND 1:100

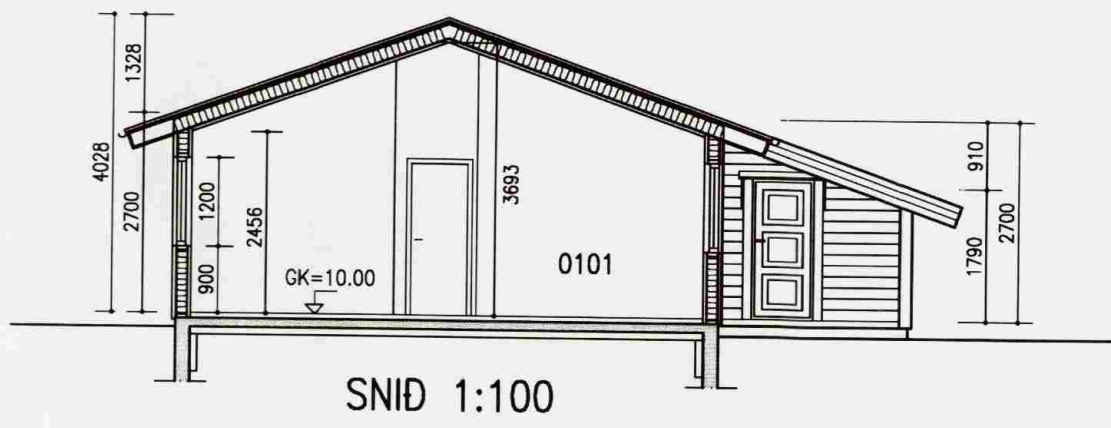

SNID 1:100




ÚTLIT SUÐVESTURHLID

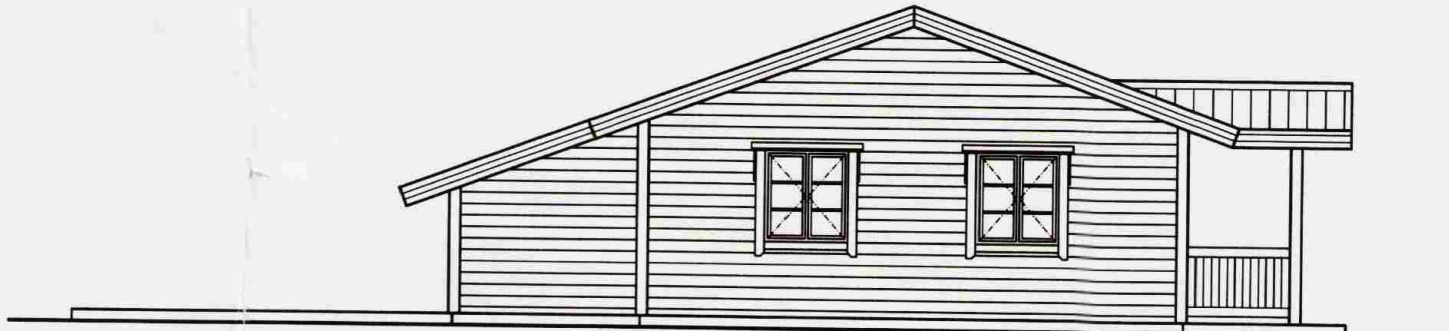

ÚTLIT NORDAUSTURHLID



ÚTLIT NORDVESTURHLID

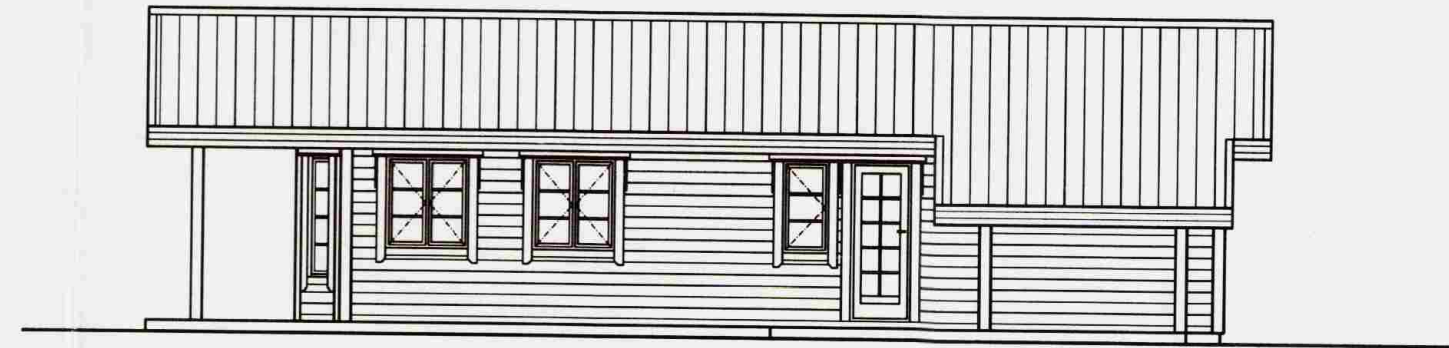

ÚTLIT SUDAUSTURHLID

Samþykkt
28 NOV 2006
Byggingarfulltrúi uppsveita Árnessýslu

NR. DAGS. BREYTING
Samþykkt
24 JUNI 2008
Byggingarfulltrúi uppsveita Árnessýslu

SKÝRINGAR

MÁLSETNING VÍÐ GLUGGA OG HURÐIR ERU Í DESÍM. MÁLSETNINGAR MÍÐAST VÍÐ KARMÁL.

ADRAR MÁLSETNINGAR ERU Í MILLÍMETRUM. EKKI SKAL MÆLA UPP AF TEIKNINGUM.

HÆÐARKERFI ER STADBUNDIÐ VÍÐ HÖS. HÆÐARKÓTAR ERU GEFNIR UPP Í METRUM.

➔ BO BJÖRGUNAROP. SAMANLÖGD HÆÐ OG BREIÐ Á BJÖRGUNAROPI SKAL VERA MÍNNS 1.5 m, OG MÍNNS BREIÐ FYRIR HLÍÐARHENDAN GLUGGA 0.5 m.

Ⓜ REYKSKYNIARI

○ SL HANDSLÖKKVITÆKI STADSETT VÍÐ ÓTHURÐ

16/11 06
SÆMUNDUR EIRIKSSON 261249-2949

TRÖLLAHRÁUN 9
ÚR LANDI MÍÐENGIS
GRÍMSNES- OG GRAFNINGSHR.
801 SELFÖSS



KLÖPP ARKITEKTAR-VERKFRÉÐINGAR EHF
NETHYL 2E, PÓSTHÓLF 10050, 130 REYKJAVÍK
SÍMI 577 2277, 699 7747 - klopp@simnet.is

HEITI TEIKN.	GRUNNMYND	ÚTLIT OG SNID
MÆLIKVARDI	1:100	DAGS. NÓV 2006
TEIKNING	A 002	VERK V 06-106
BREYTING		YFIRFARID S.E.