

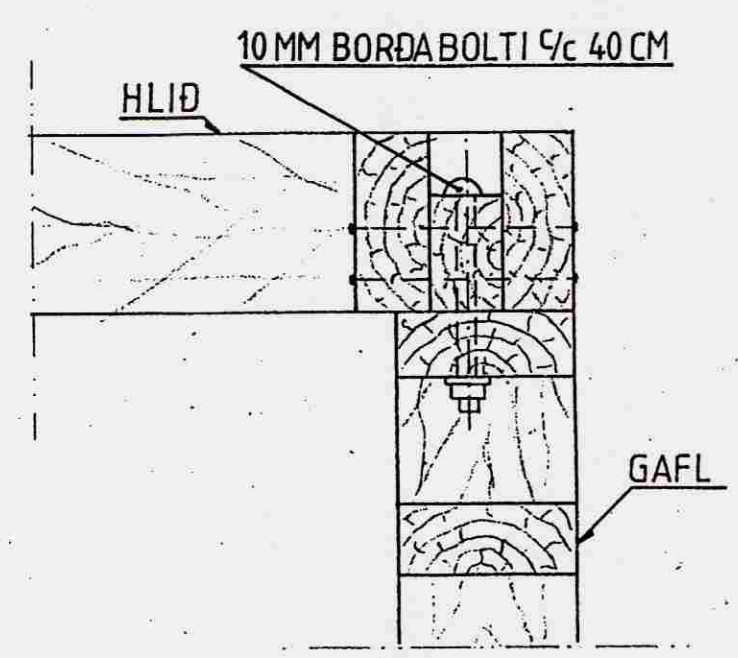


FESTIJÁRN, BOLTAR OG NAGLAR:


Pegar borad er fyrir boltum skal borinn vera í sama þvermáli (passmáli) og boltarnir. Festijárn, boltar og naglar skulu vera galvani

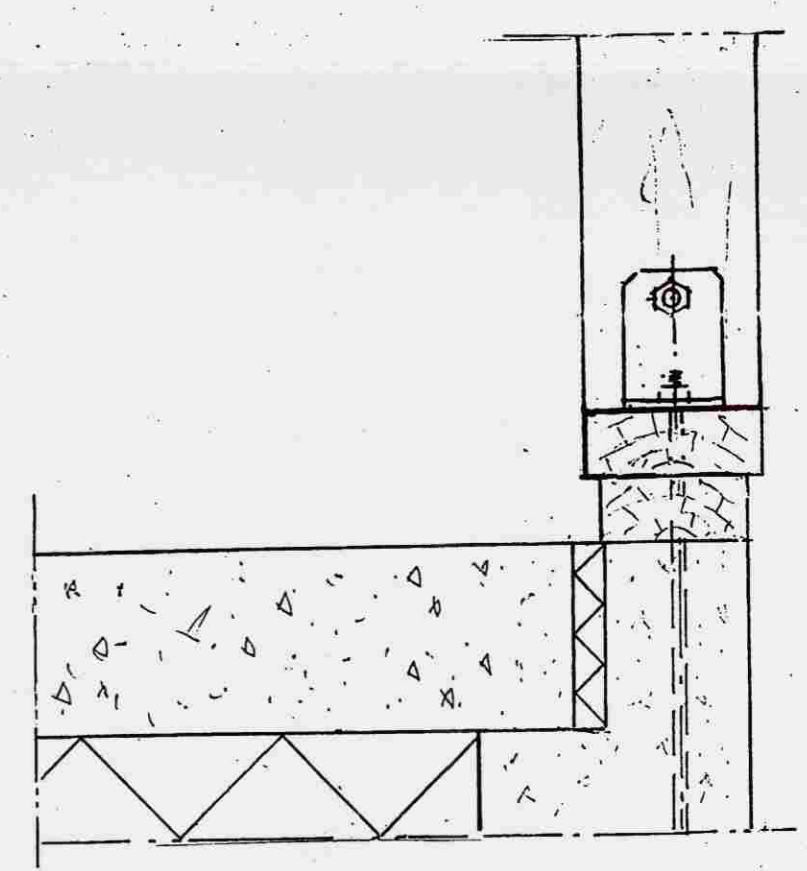

10 MM BORDA BOLTÍ 9/16 40 CM

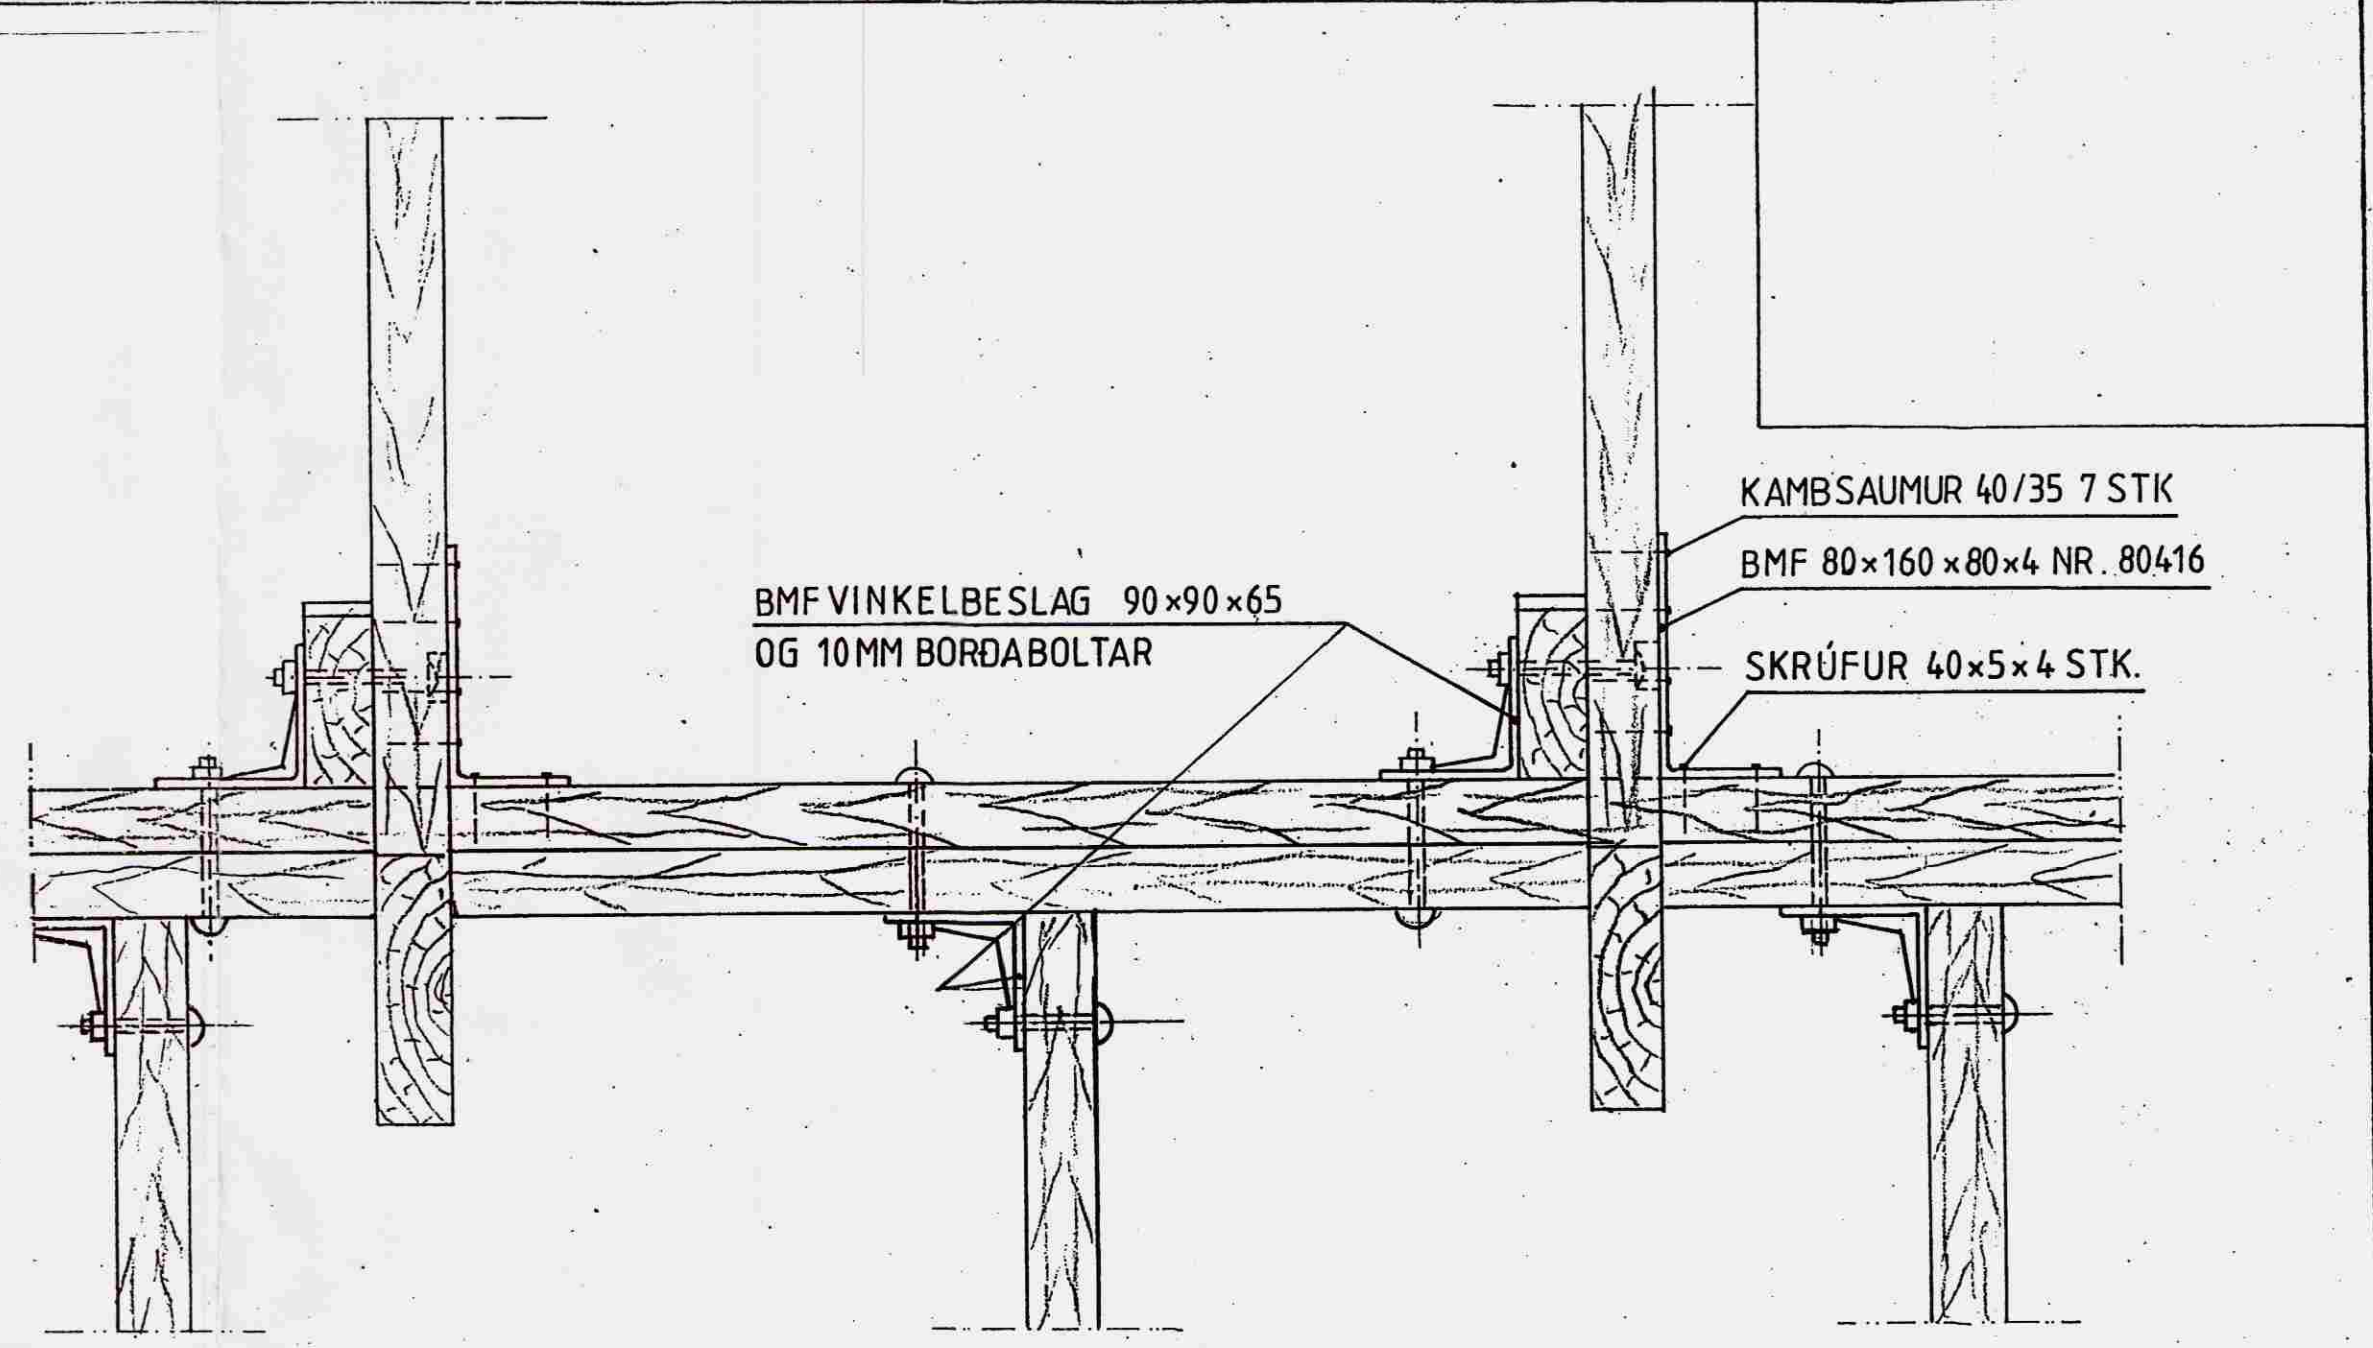

ÚTVEGGJAGRINDUR FESTAR SAMAN MEÐ BMF VINKELBESLAG 90x90x65 OG 10MM BORDABOLTAR

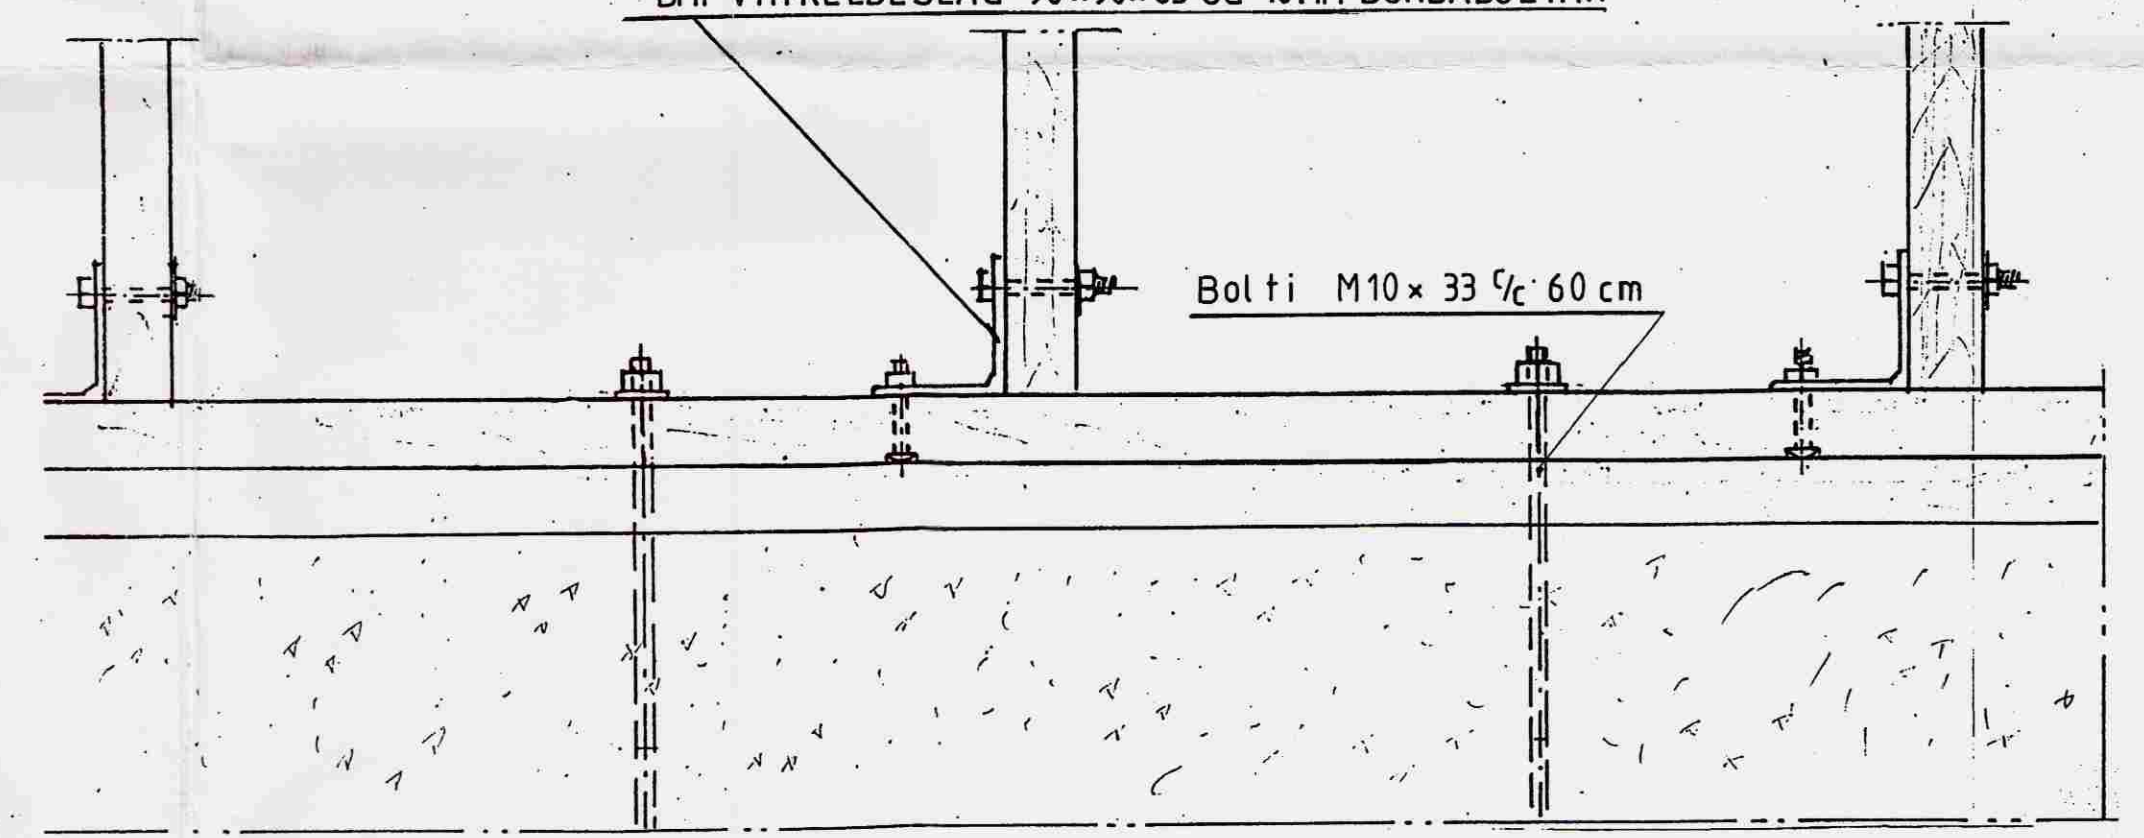

Bolti M10x33 9/16 60 cm

Mkv.: 1:5	Sumarhús í landi Búrtells Grímsness og Grafningshreppi	TEIKNIVANGUR
Dags: maí '06	Arnessýslu, lóð nr. 9 við Þrastarhóla.	270733-2559
Nr: 207A'11	Eigendur: Örn Óskarsson kt. 180253-4329 Hulda Kjærnested kt. 010155-6069	201032-4829
	Binding 1:5	<i>Örn Óskarsson</i>