



GRUNNMYND RIS



GRUNNMYND HÆÐ

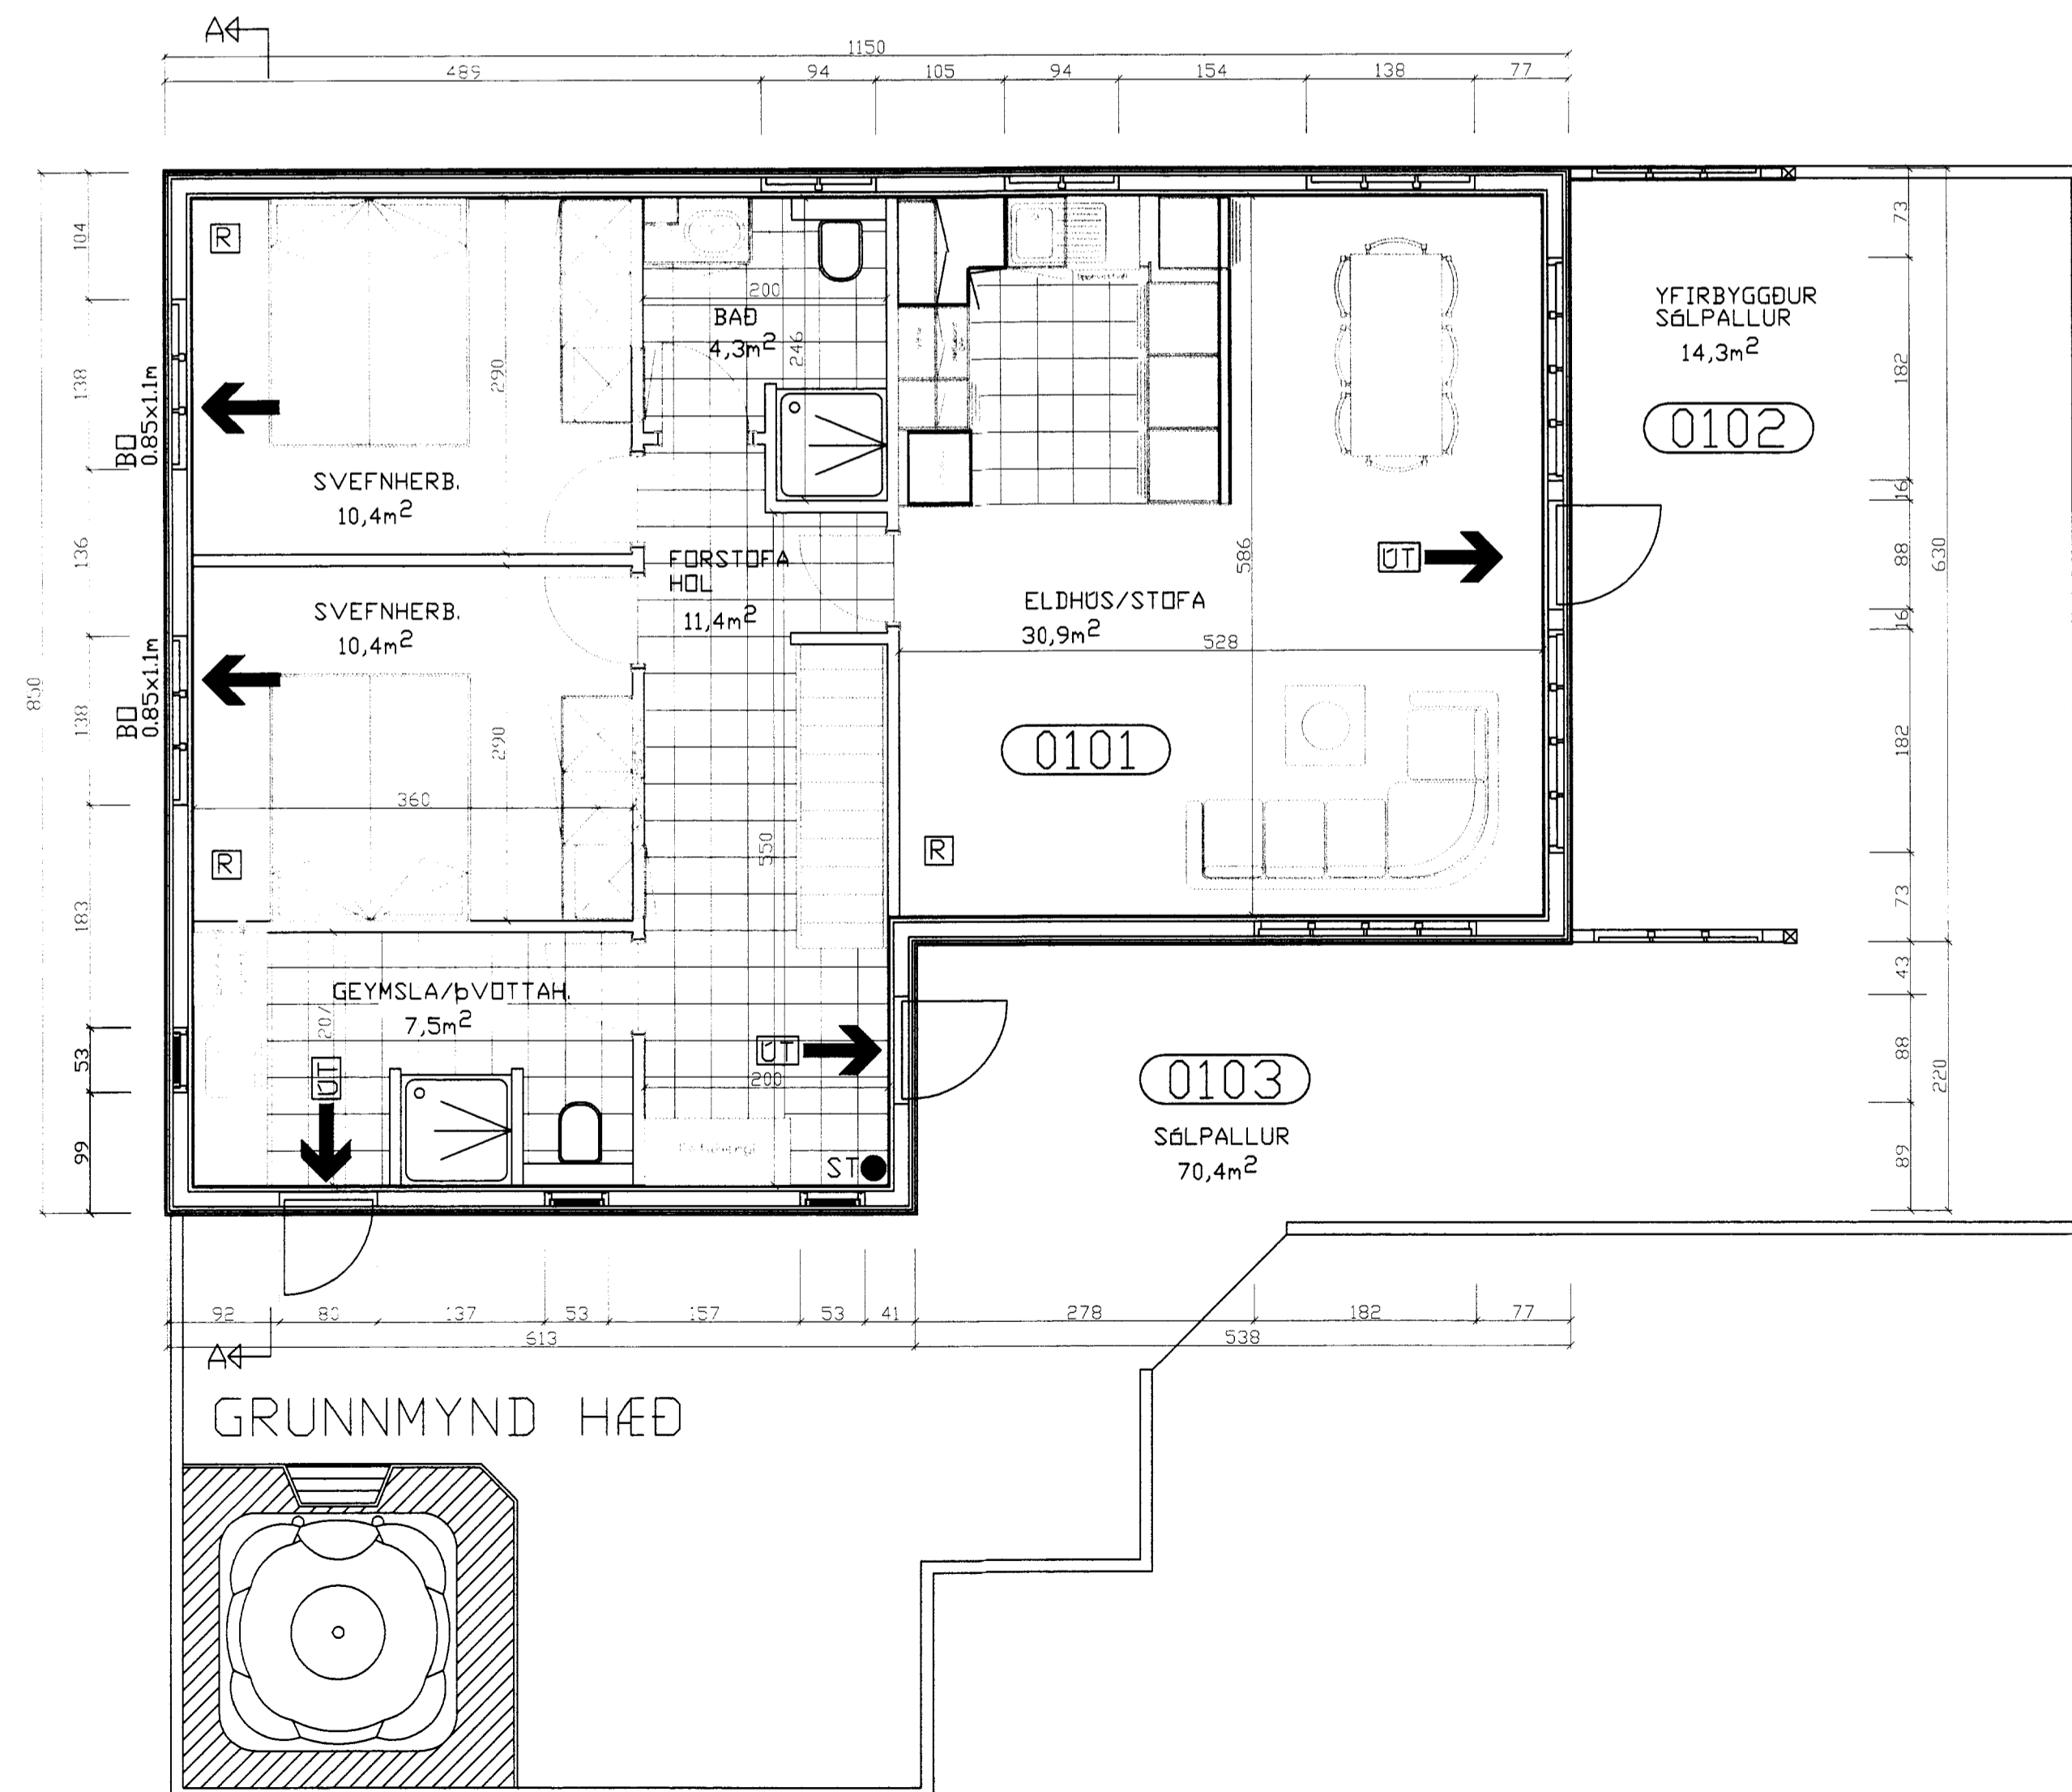

SNID A-A

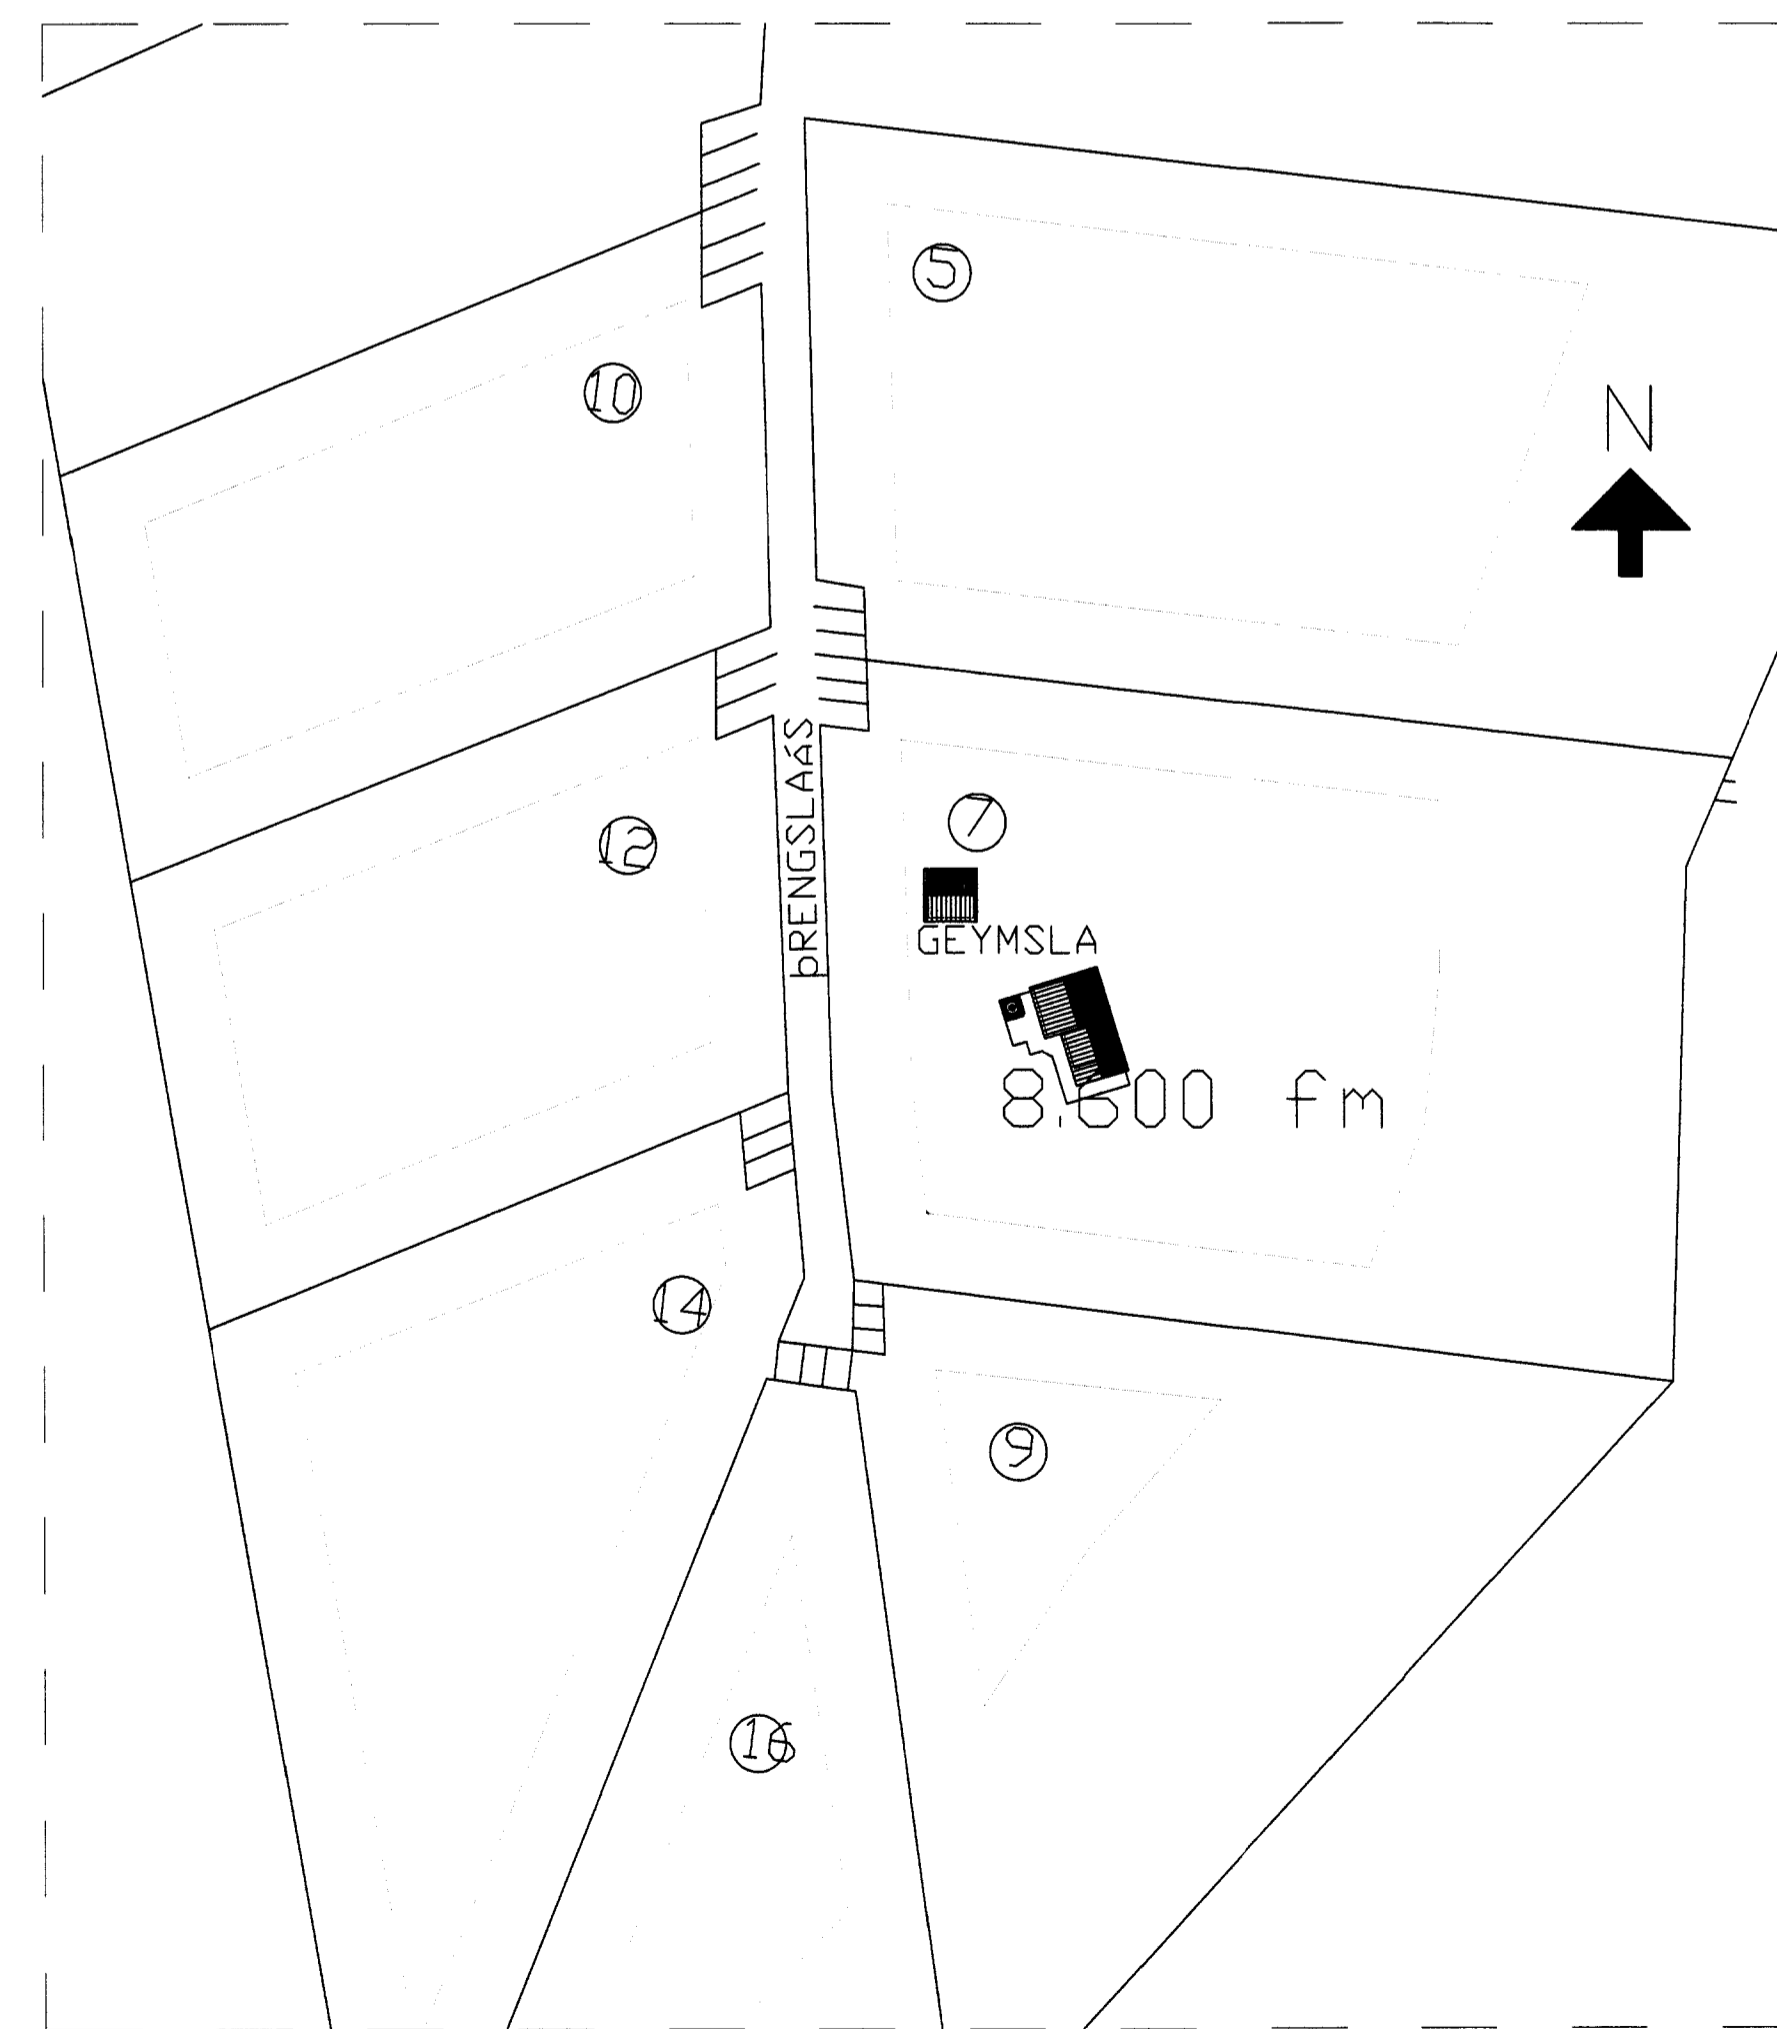

ATSTÖÐUMYND 1:1000

SAMÞYKKT

11. NOV. 2009

Byggingalutvöppv. Árssýsla og Flóstr.

NR	DAGS.	BREYTING
A	OKT. 09	GEYMSLA & AFSTÖÐUMYND
B		
C		
D		
E		
F		
G		
H		

SKÝRINGAR

BYGGINGARLÝSING

UNDIRSTÖÐUR

FORSTEYPTIR STEINAR 80X80/60X60/30cm HÁIR 18 STK. UNDIR HÚS OG 6 STK. UNDIR VEROND FRAMAN VÍÐ HÚS. STEINARNIR KOMI Á ÞJAPPABA FÝLLINGU

GÓLF

DREGARA TVÖFALDIR GAGNVARID 48X198 FESTIR VÍÐ UNDIRSTÖÐUR MED KAMBSAUM Í GATAGIRDI SEM ER STEYPT Í UNDIRSTÖÐUR. GÖLFBITAR 48X148mm C/C600. FESTIR VÍÐ DREGAR MED 10mm SNITTEINUM NEDAN Á ÞÁ ER NEGLT 21X95 TIL AD BÚA TIL SÆTI FYRIR 9mm KRÖSSVÍÐ SEM KEMUR MILLI GÖLFBITA. EINANGRAD MED 125mm. ÞÉTTULL. RAKASPERRA. 22mm RAKAPÖLNAR GÖLFÞLÖTUR.

ÚTVEGGIR

GRIND 48X123mm c/c 600. KLÆDD AD UTAN MED 9mm GRENKRÖSSVÍÐ. LOFTBÍL ER 21mm. SÍÐAN KLÆTT AD UTAN MED LÁRETTRI 21mm RÚNAÐRI FURU Í ATSKJEDNINGU. EINANGRUN 125mm ÞÉTTULL. RAKAVÖRN. LAGNAGRIND 34X45mm OG 12mm GRENIPANIL.

INNVEGGIR

34X70 c/c 40-60cm. EINANGRADIR MED 50mmÞÉTTULL OG KLÆDDIR MED GRENIPANIL BEGGJA MEGIN

MILLIGÖLF

BITAR 48X148mm c/c600. EINANGRUN 75mm ÞÉTTULL. NEDAN Í LOFT ER KLÆTT MED 12mm GRENIPANIL OG OFAN 22mm RAKAPÖLNUM GÖLFÞLÖTUM.

ÞAK

SPÉRRUR 48X198mm C/C600. ÞAKKLÆDNINGU 25X150mm. ÞAKPAPPI OG LITADÞARUSTAL. NEDAN Á BORDAKLÆDNINGU KOMI LISTAR 25X25 LOFTUN OG Í HVÆRT SPÉRRUBÍL KOMI 2X833mm ÖNDUNARÖR. EINANGRUN Í ÞAKI ER 180mm ÞAKULL MED AFÖSTUM PAPPA. RAKASPERRA. LAGNAGRIND 34X45 OG 12mm GRENIPANIL

GLUGGAR

ÚR GAGNVARDI FURU OG GLERJADI MED TVÖFÖLDU GLERI.

SUMARHÚS. STÆRDIR. (MATSHLUTI 01)

BRÚTÖFLÖTUR 1. HÆÐ = 86.7m²
BRÚTÖFLÖTUR RIS = 53.3m²
NETTÖFLÖTUR 1. HÆÐ = 74.9m²
NETTÖFLÖTUR RIS = 12.8m²
BRÚTÖRUMMÁL 1. HÆÐ = 289.9m³
BRÚTÖRUMMÁL RIS = 78.8m³
BRÚTÖRUMMÁL SAMTALS = 359.4m³

GEYMSLA. STÆRDIR. (MATSHLUTI 02)

BRÚTÖFLÖTUR = 37.2m²
NETTÖFLÖTUR = 31.8m²
BRÚTÖRUMMÁL SAMTALS = 136.0m³

SJÁ NÁNAR Á SKRANINGATÖFLUR

ROÞBRÓ

ROÞBRÓ SKAL UPPFÝLLA LEIÐBEININGAR HOLLUSTU-VERNDAR RÍKISINS OG FENGID VIBURKENNINGU HENNAR. ALLUR FRAGANGUR FRÁVITLUGNA SKAL VERA SKV IST-65. IST 68 OG BYGGINGARREGLUGERÐAR

SKÝRINGAR OG TÆNI

ST SLOKKVITIKI
REYKSKYNJARI
UTMERKI
BJÖRGUNAROP

Teiknistofa PZ ehf
Ráðgjafarverkefniþjónusta



Kirkjuvegi 23 900 Vestmannaeyjum Sími 481-2711 Fax-481-3076
Heimasíða <http://www.teiknistofa.is> Netfang pz@teiknistofa.is

Verkefni
ÞRENGSLAÐS 7 Í LANDI BURFELLS
GRÍMSNES OG GRAFNINGSHREPP

Verkefni
GRUNNMYND, SNID
OG AFSTÖÐUMYND

Dags.	Hannað	Verk.nr	Mælikvarði
SEPT. 07	EA	0756	1/50 1/1000

Yfirfarið	Teiknað	Teikn.nr	Breyting
	EA	101	A

Samþykkt *Pau Lohmann*