



Útlit Suður 1:100

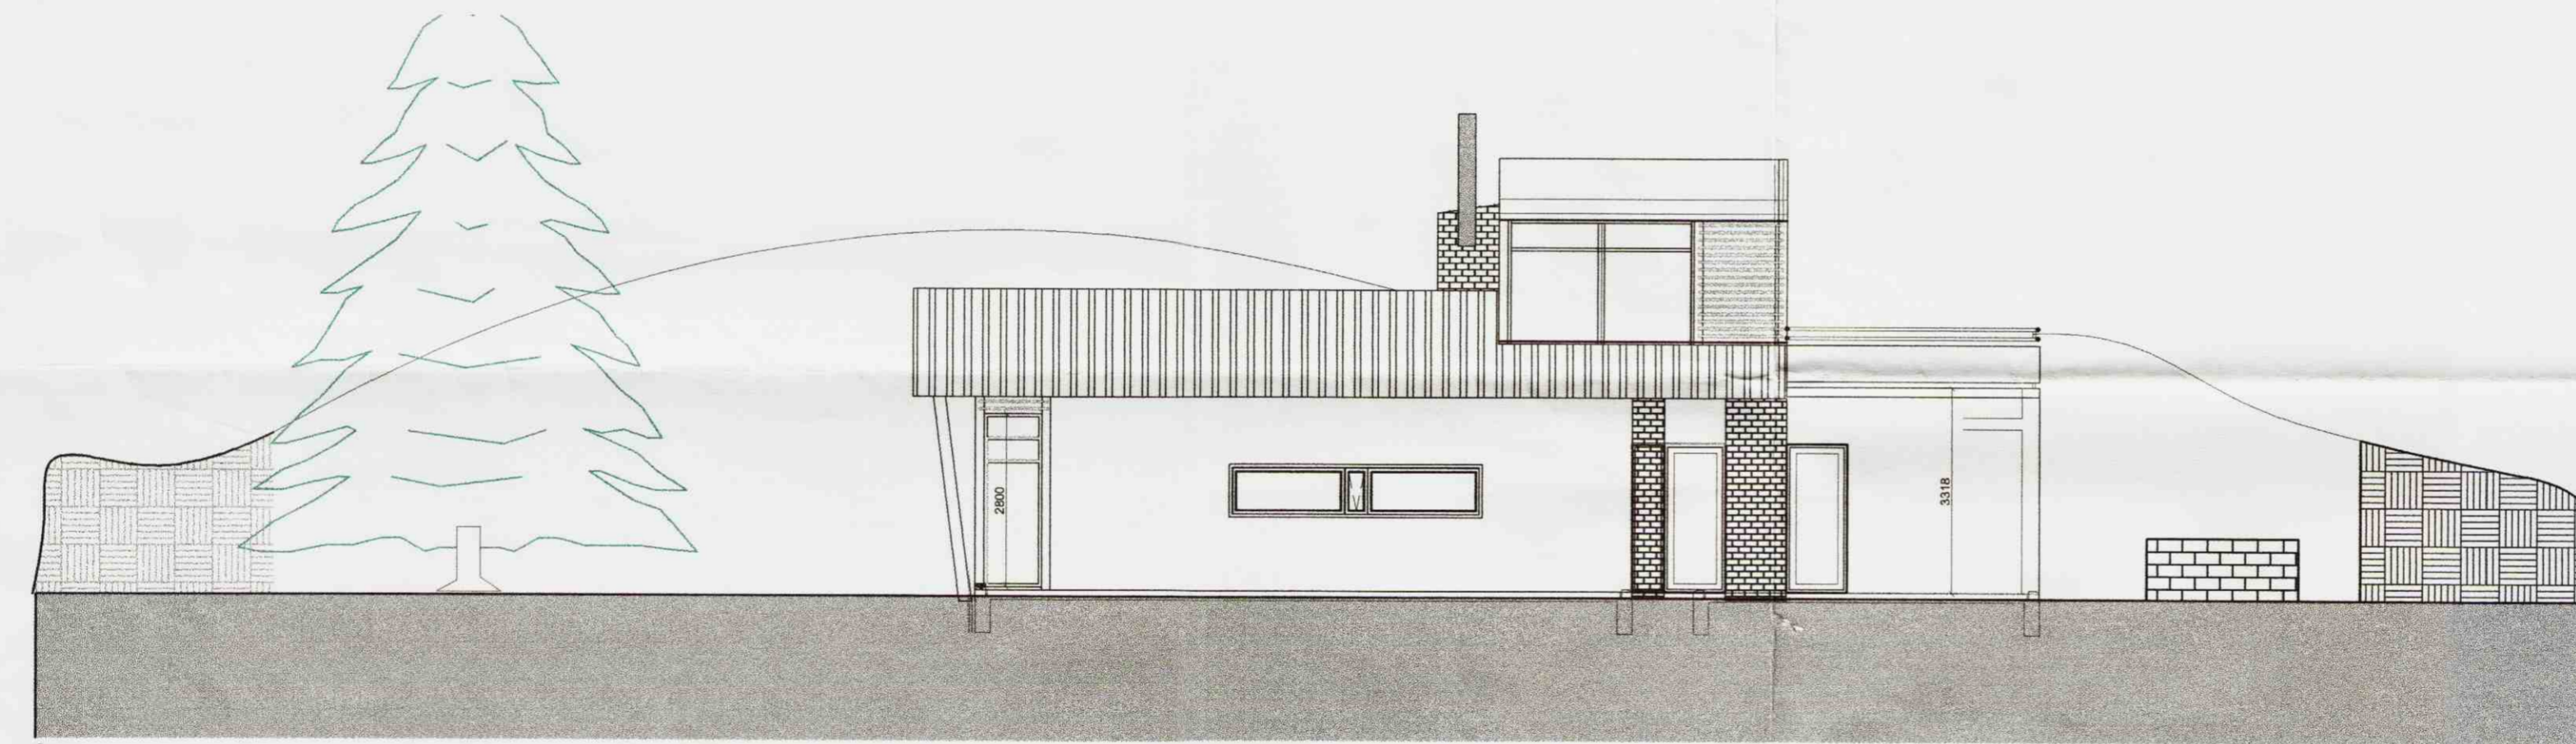

Útlit Norður 1:100

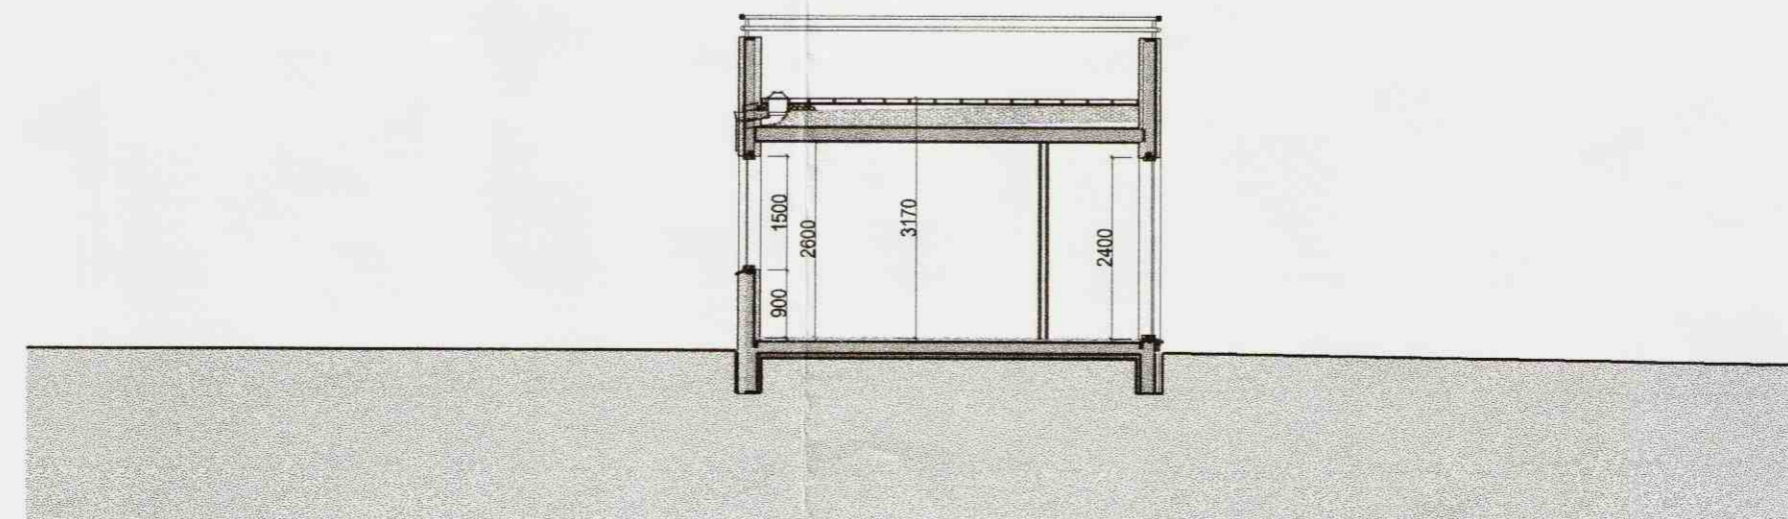

Snið B-B 1:100

Samþykkt
 29 JAN. 2008
Haraldur Haraldsson
 Byggingarfulltrúi uppsveita Ámessýslu

Verk: Tjarnholtsmýri 1
 Teikning: Útlit- Skurðmyndir
 Verkaupi: Haraldur Haraldsson í Andra
 mælikvæði 1:100
 teiknað HS & GBS
 dagsetning sepi.07

EON
 arkitektar
 Skiphott 11-13 Spunasalur
 105 Reykjavík

Hlédís Sveinsdóttir
 Hlédís Sveinsdóttir arkitekt FAI kt. 020565-3659
 Gunnar Bergmann Stefánsson arkitekt FAI kt. 250864-4859
 GSM: *[Signature]*
 E-mail: hledis@eon.is
 gunnar@eon.is
 hledis: 899-3993
 gunnar: 864-2282

Öf afnot og aftun teikningar, að hluta eða í heild, er háð skillegu leyfi höfunda.

verk nr. 01.03 nr. í setti 3/3
 teikning nr.