


Samþykkt
16 OKT. 2007
Hánel Þórunn
Byggingartúlltrúir uppsveita Amessyslu

GRUNNMYND




GRUNNMYND

ATH. MÁLSETNINGAR ERU TIL VIÐMIÐUNAR VÍÐ ÞAD SEM FYRIR ER.

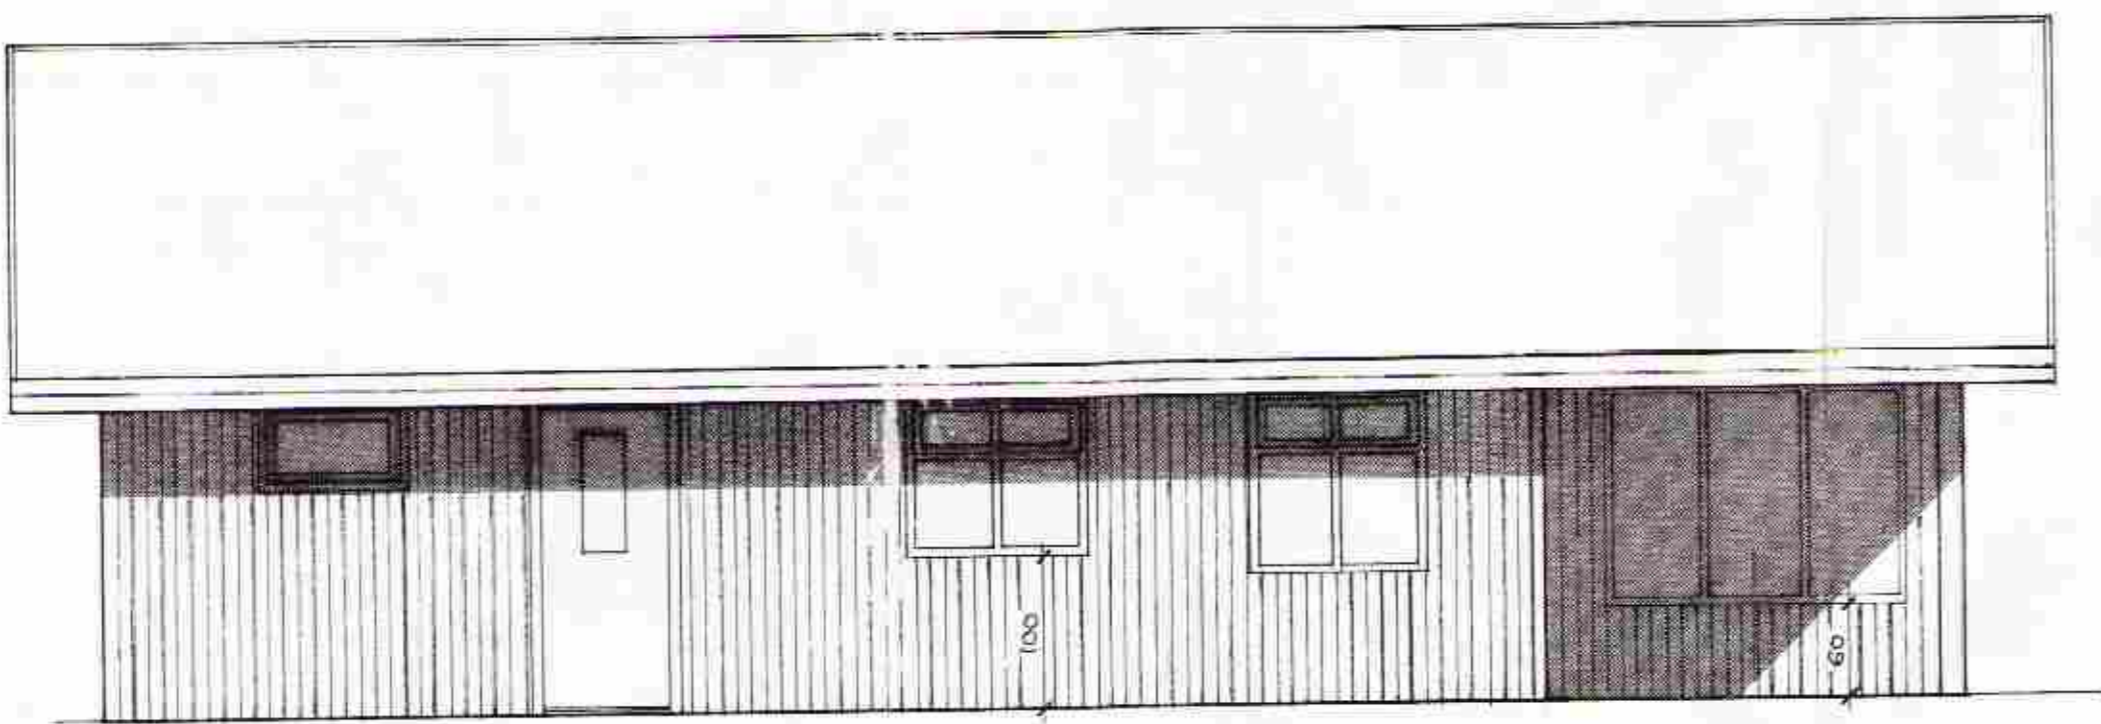

ÚTLIT

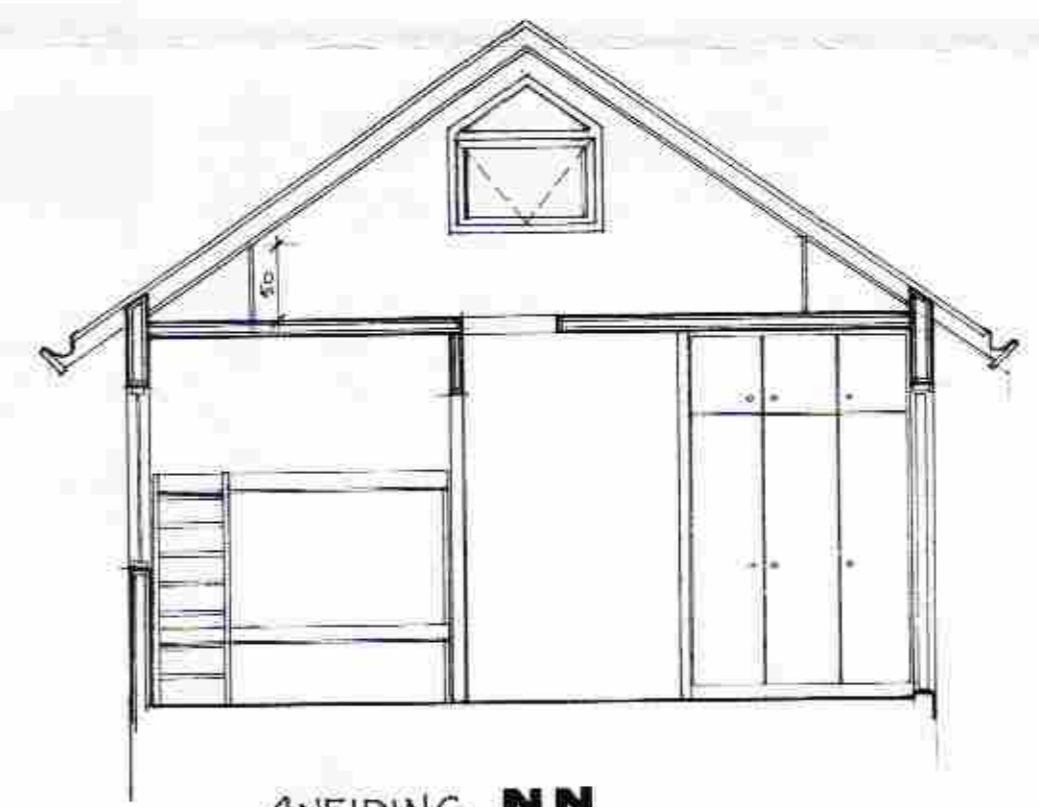

SNEIÐING NN

TJARNHOLSMYRI 15 A GRÍMSNESI
VINNUSTOFA II VESTURVÖR
KÓPAVOGI SÍMI 4-01-15
VÍFILL MAGNÚSSON ARK. HALLA HANNESDÓTTIR

HEITI SUMARHÚS 5200-0540
EIGN GUMUNDAR GUMUNDSSONAR
TEIKN. GRUNNM. ÚTLIT - SNEIÐING MKV. 1:50
DAGS. SEPT. '08 SAMP.
TEIKN. HJP BREYTT