




Skipulags- og byggingarfulltrúi Uppsveita bs.  
 Samþykkt  
 03. DES. 2014  
*Rafn Galsson*  
 Byggingarfulltrúi

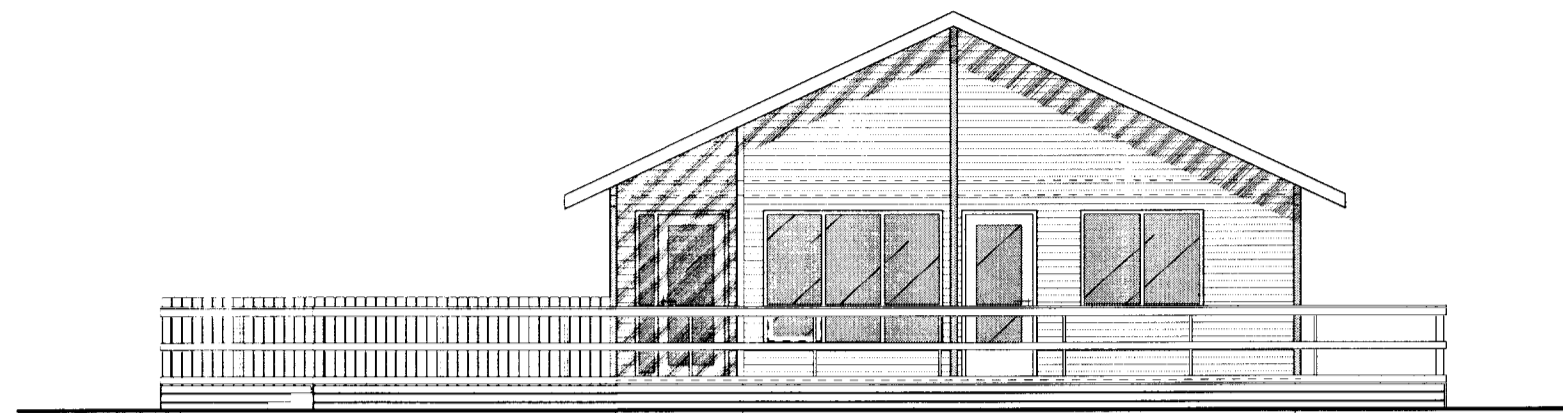


○ Suðurhlið  
 Mkv. 1:100

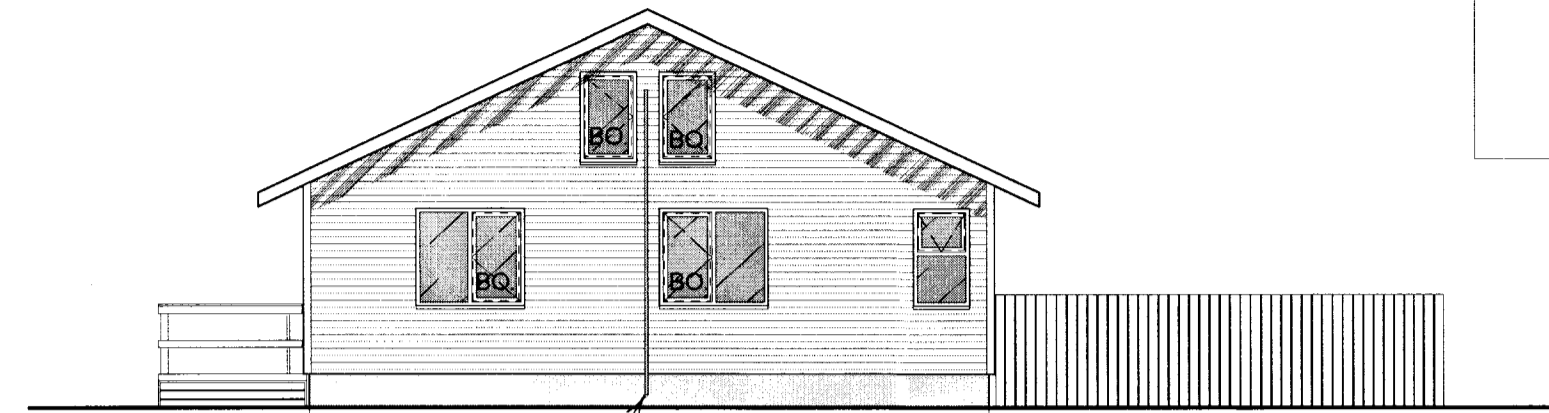


○ Norðurhlið  
 Mkv. 1:100

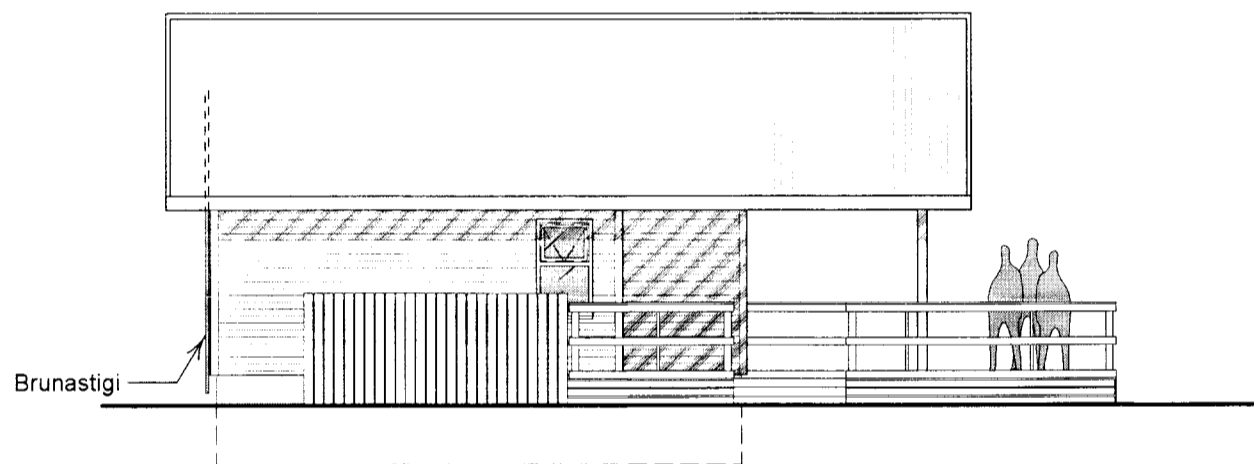


○ Vesturhlið  
 Mkv. 1:100

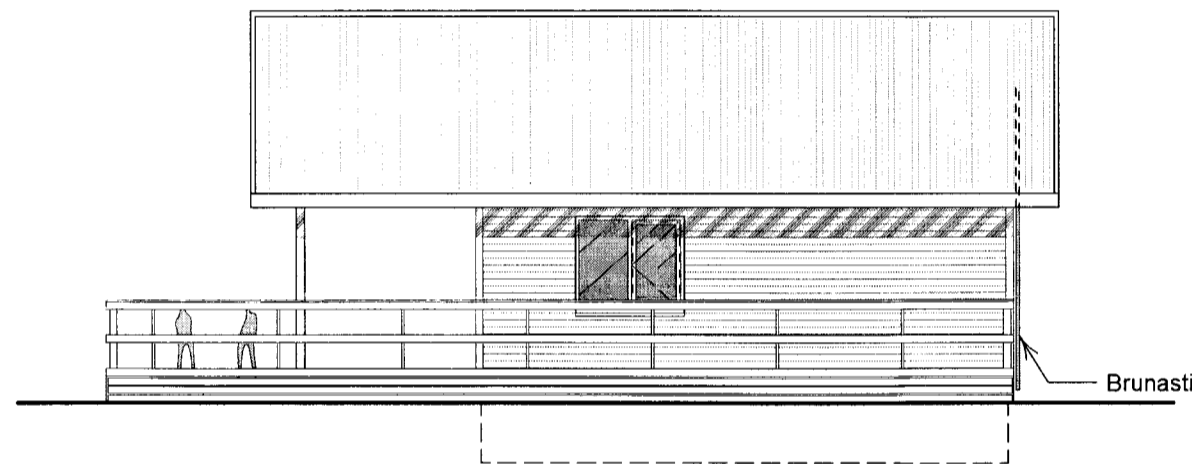

○ Austurhlið  
 Mkv. 1:100

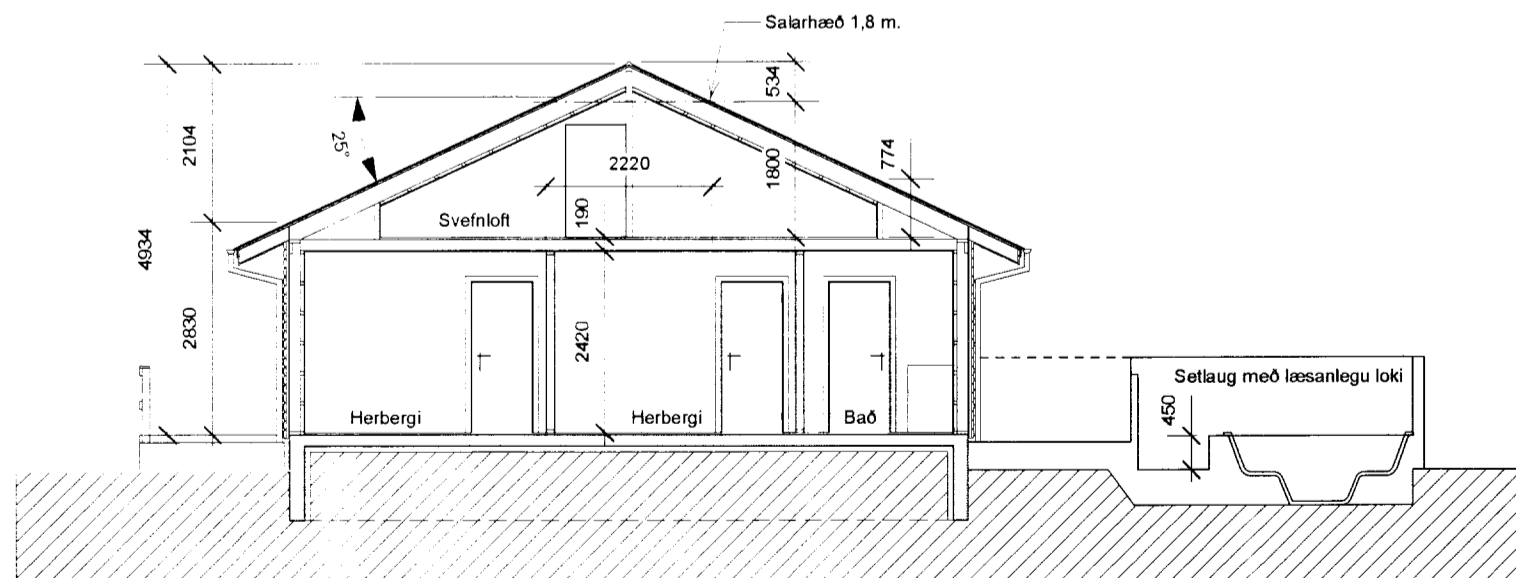

○ Snið A-A  
 Mkv. 1:100

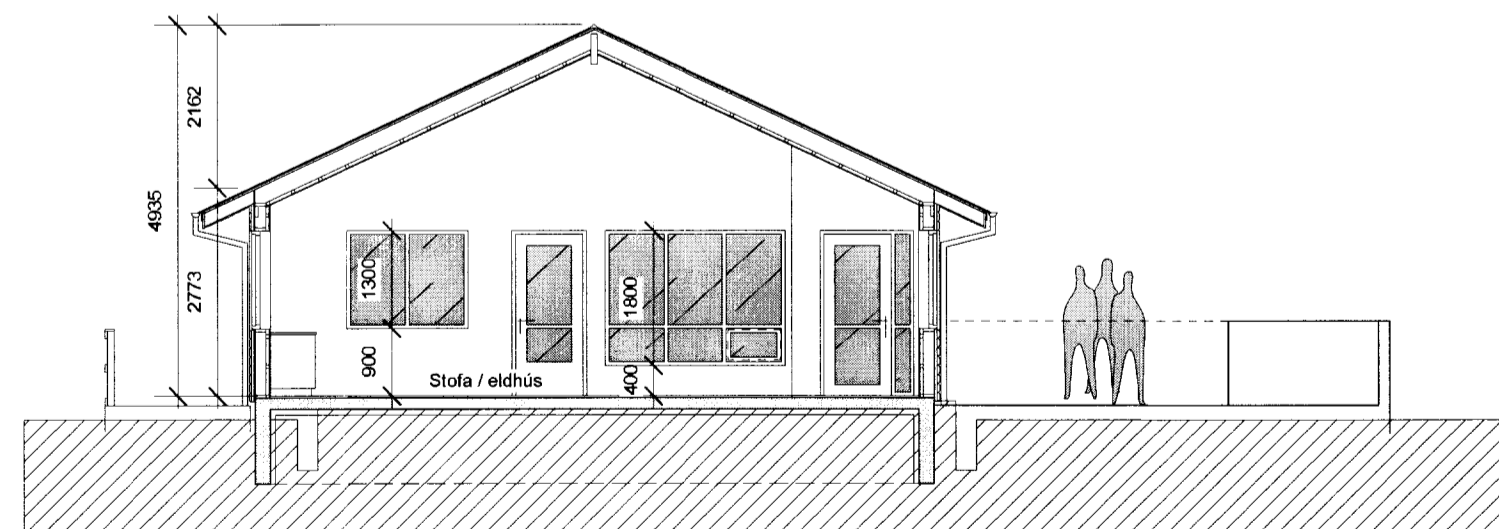

○ Snið B-B.  
 Mkv. 1:100

Breyting 23. september 2014.  
 Stærð á húsi breytist - tölverð minnkun.  
 Bætt við geymsluloft / svefnloft.  
 Skráningartöflu breytt til samræmis.

**Sumarhús, lóð númer 10, í landi Þórisstaða í Grímsnesi, Árnessýslu**

Aðaluppdrættir  
 Hliðar, gaflar og snið.

Mkv.	1:100	Teikn. nr.	A 102
Dags.	2. maí 2008	Breytt dags.	23. sept 2014
Teiknað.	GJ.	Stærð teikn.	A2.

Guðmundur Jónsson  
 byggingafræðingur BÍ  
 kt. 041260-4839  
 Heiðvangi 28, 220 Hf.  
 s. 565 5508-866 1299  
 gud.jons@simmet.is.

*Rafn Galsson*  
 Undirskrift aðalhönnuðar.