



Snið B - B

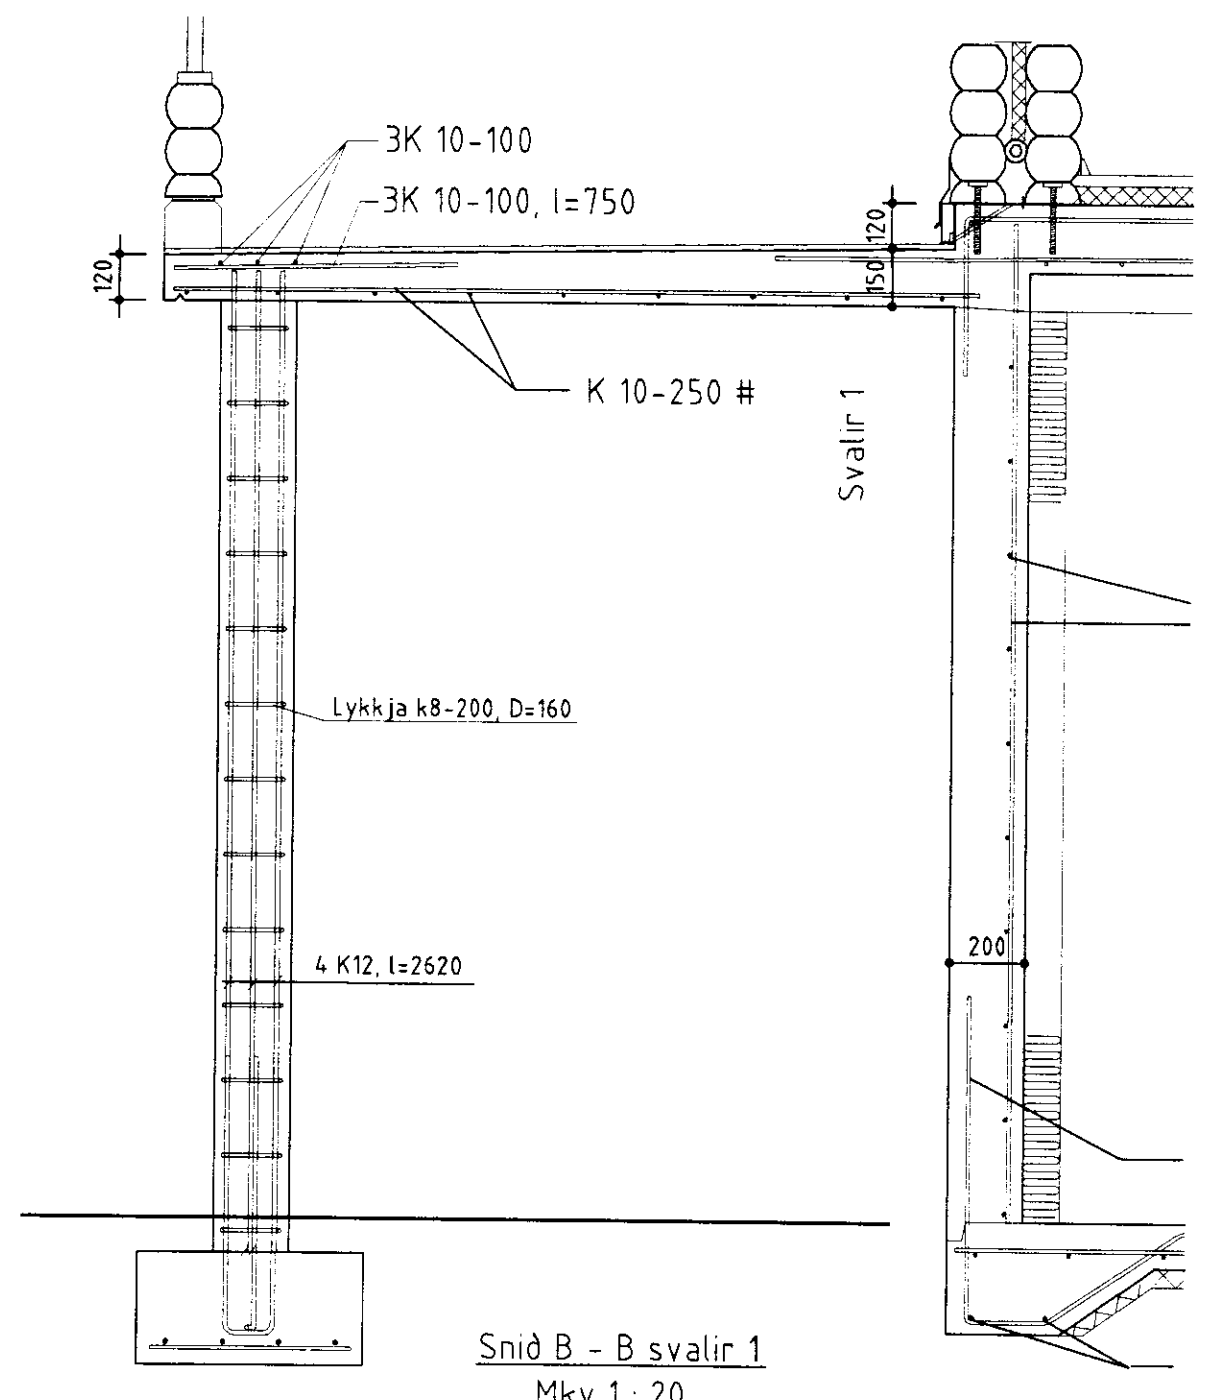

Snið B - B svalir 1  
Mkv 1 : 20

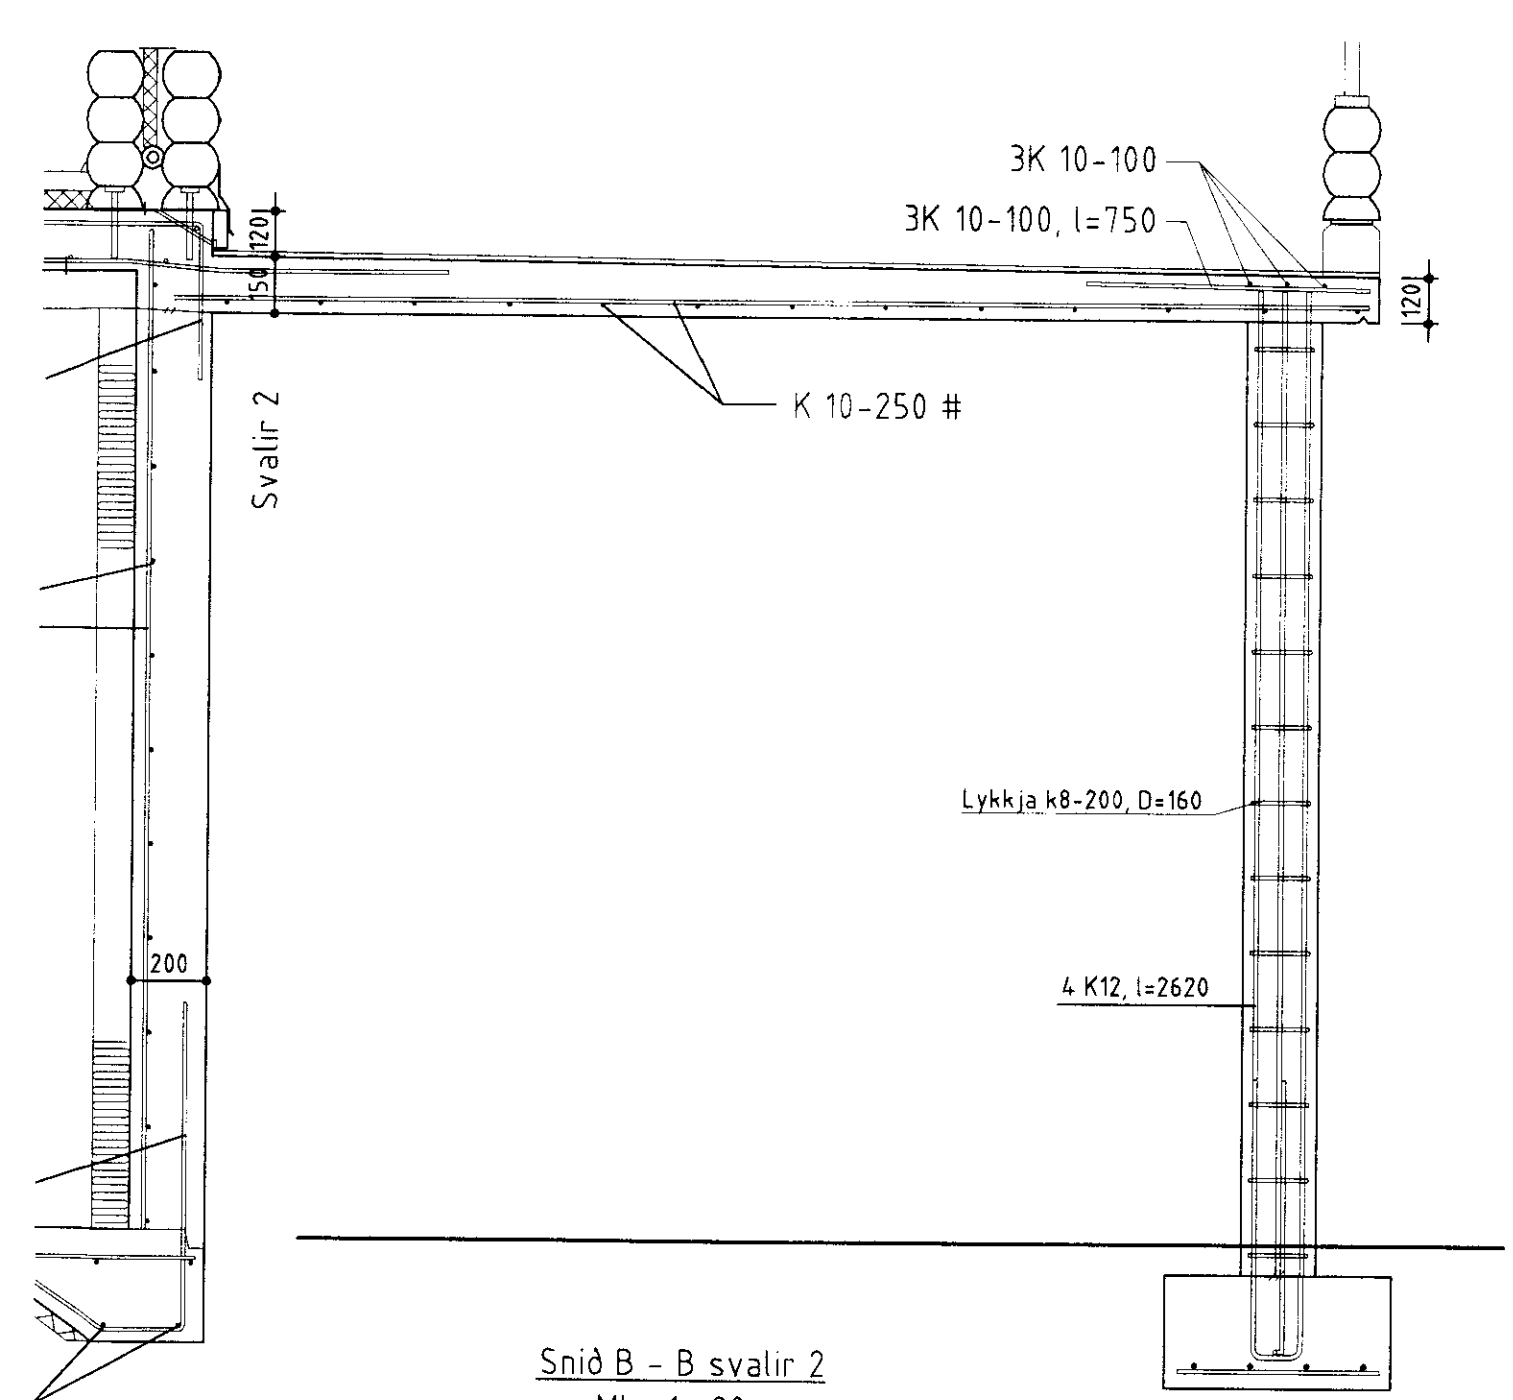

Snið B - B svalir 2  
Mkv 1 : 20

Breyting 30.09.2002 : Steyptar svalir

BYGGINGAÞJÓNUSTA BÆNDASAMTAKA ÍSLANDS BÆNDAHÖLLINNI, HAGATORGI, REYKJAVÍK sími: 5630300	Verk nr: Blað nr: 5
TJARNARLAUT 11, Nesjaskógi í Grafningi	Mkv: 1 : 20
Kjallari undir sumarbústað	Dags: 17.09.2002
Snið B - B o.fl.	Breytt: 30.09.2002
<i>Handwritten signature</i>	Hannað: D.A./M.S Teikn: M.S.