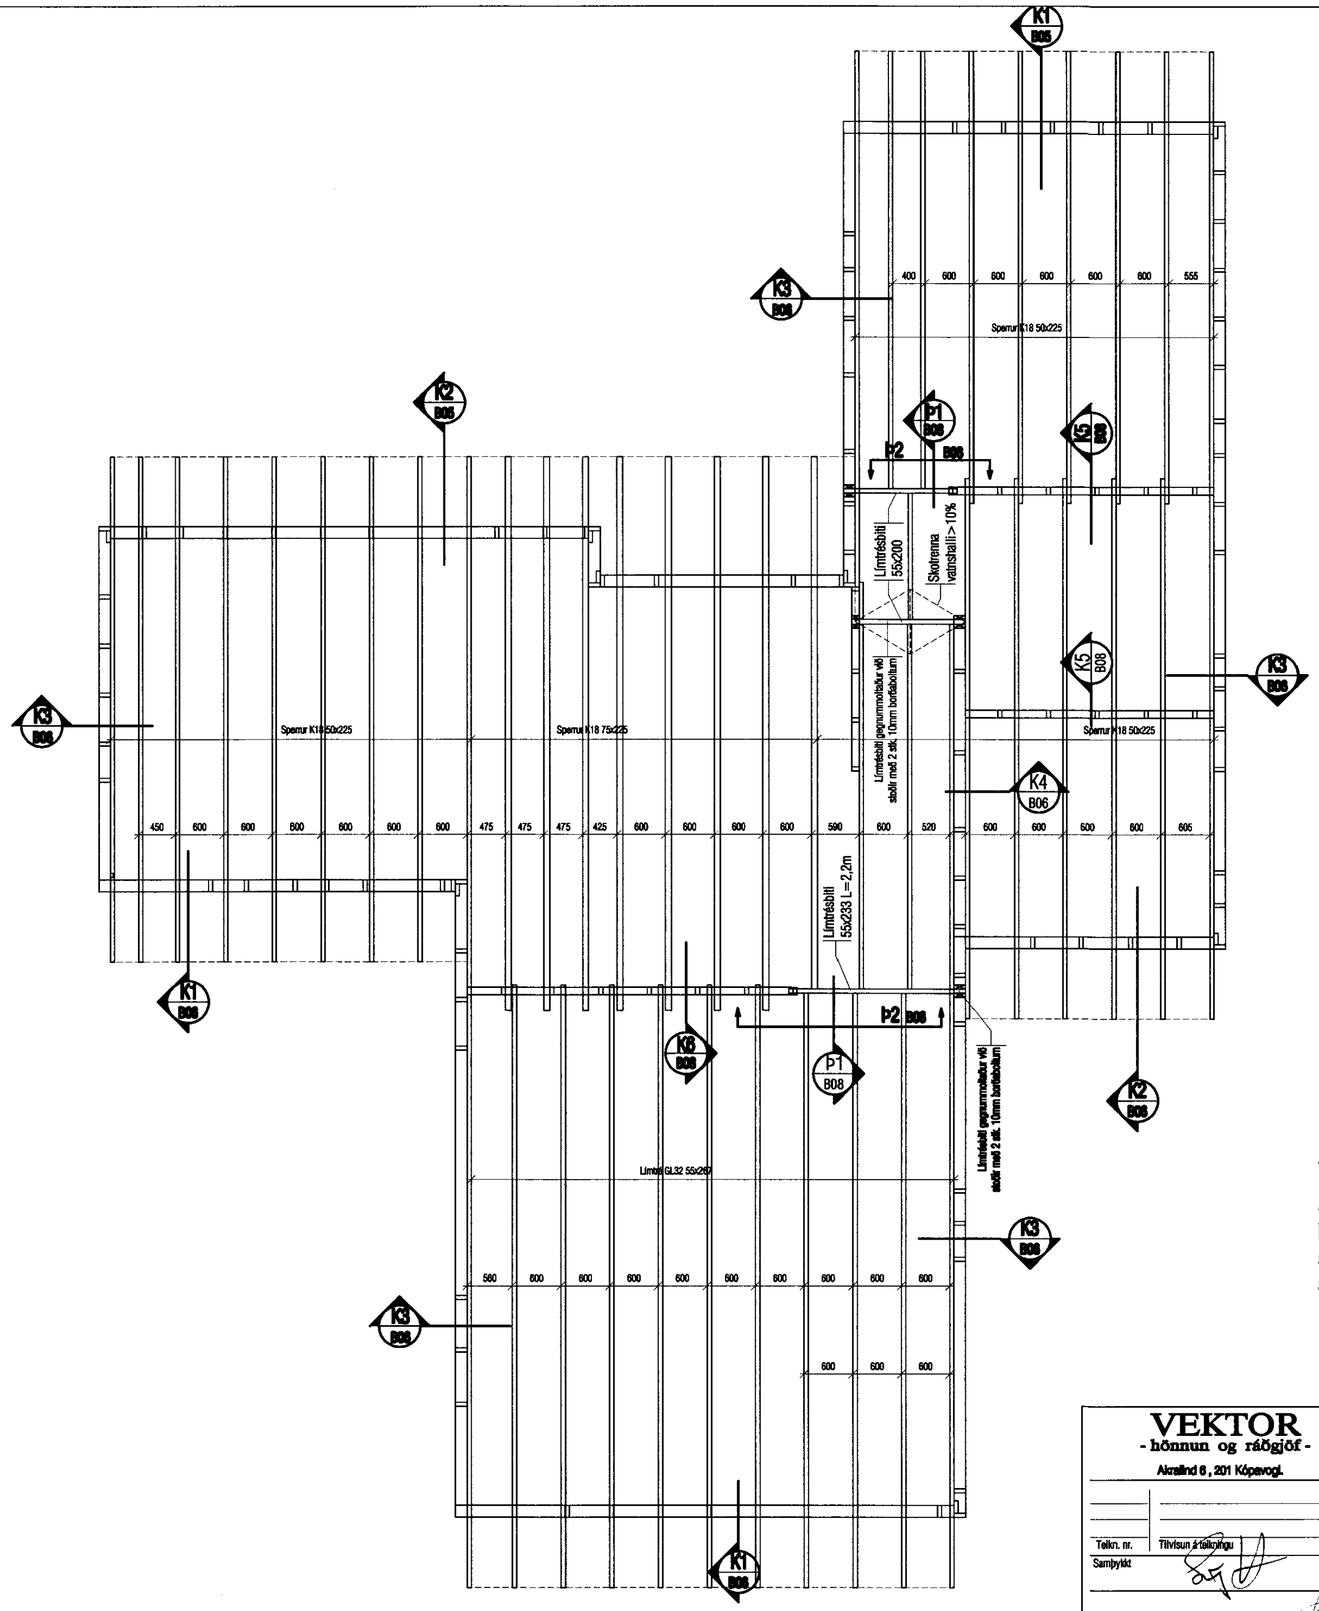

MÓTTEKIÐ
15 SEPT. 2011
Byggingafulltrúi uppsv. Árnessýslu og Flóahr.

Trévirki.

Allt timburvirki er styrkleikaflokkur K18 og L40 skv. ÍST/DS 413. Alls staða þar sem timbur og steypa koma saman skal setja tjörupappa á milli. Sjá almennar skýringar á B-01.

VEKTOR
- hönnun og ráðgjöf -
Akralind 6, 201 Kópavogi.

Sigurður Halldórsson
byggingatæknifræðingur
Kt. 030859-7749
sími: 554-6650 fax: 554-6659.

Teikn. nr. | Tilvísun á teikningu | Br. | Dags.
Samþykkt

TJARNARLAUT 17, GRAFNINGI

Veggjagrindur
Þakmynd

Hannað	Teiknað
SH	JHH

Dagsetning	Verk nr.	Mælikvarði	Teikn. nr.
10.10.10	A-10-08-02	1:50	B-05