GRUNNMYND 1:50

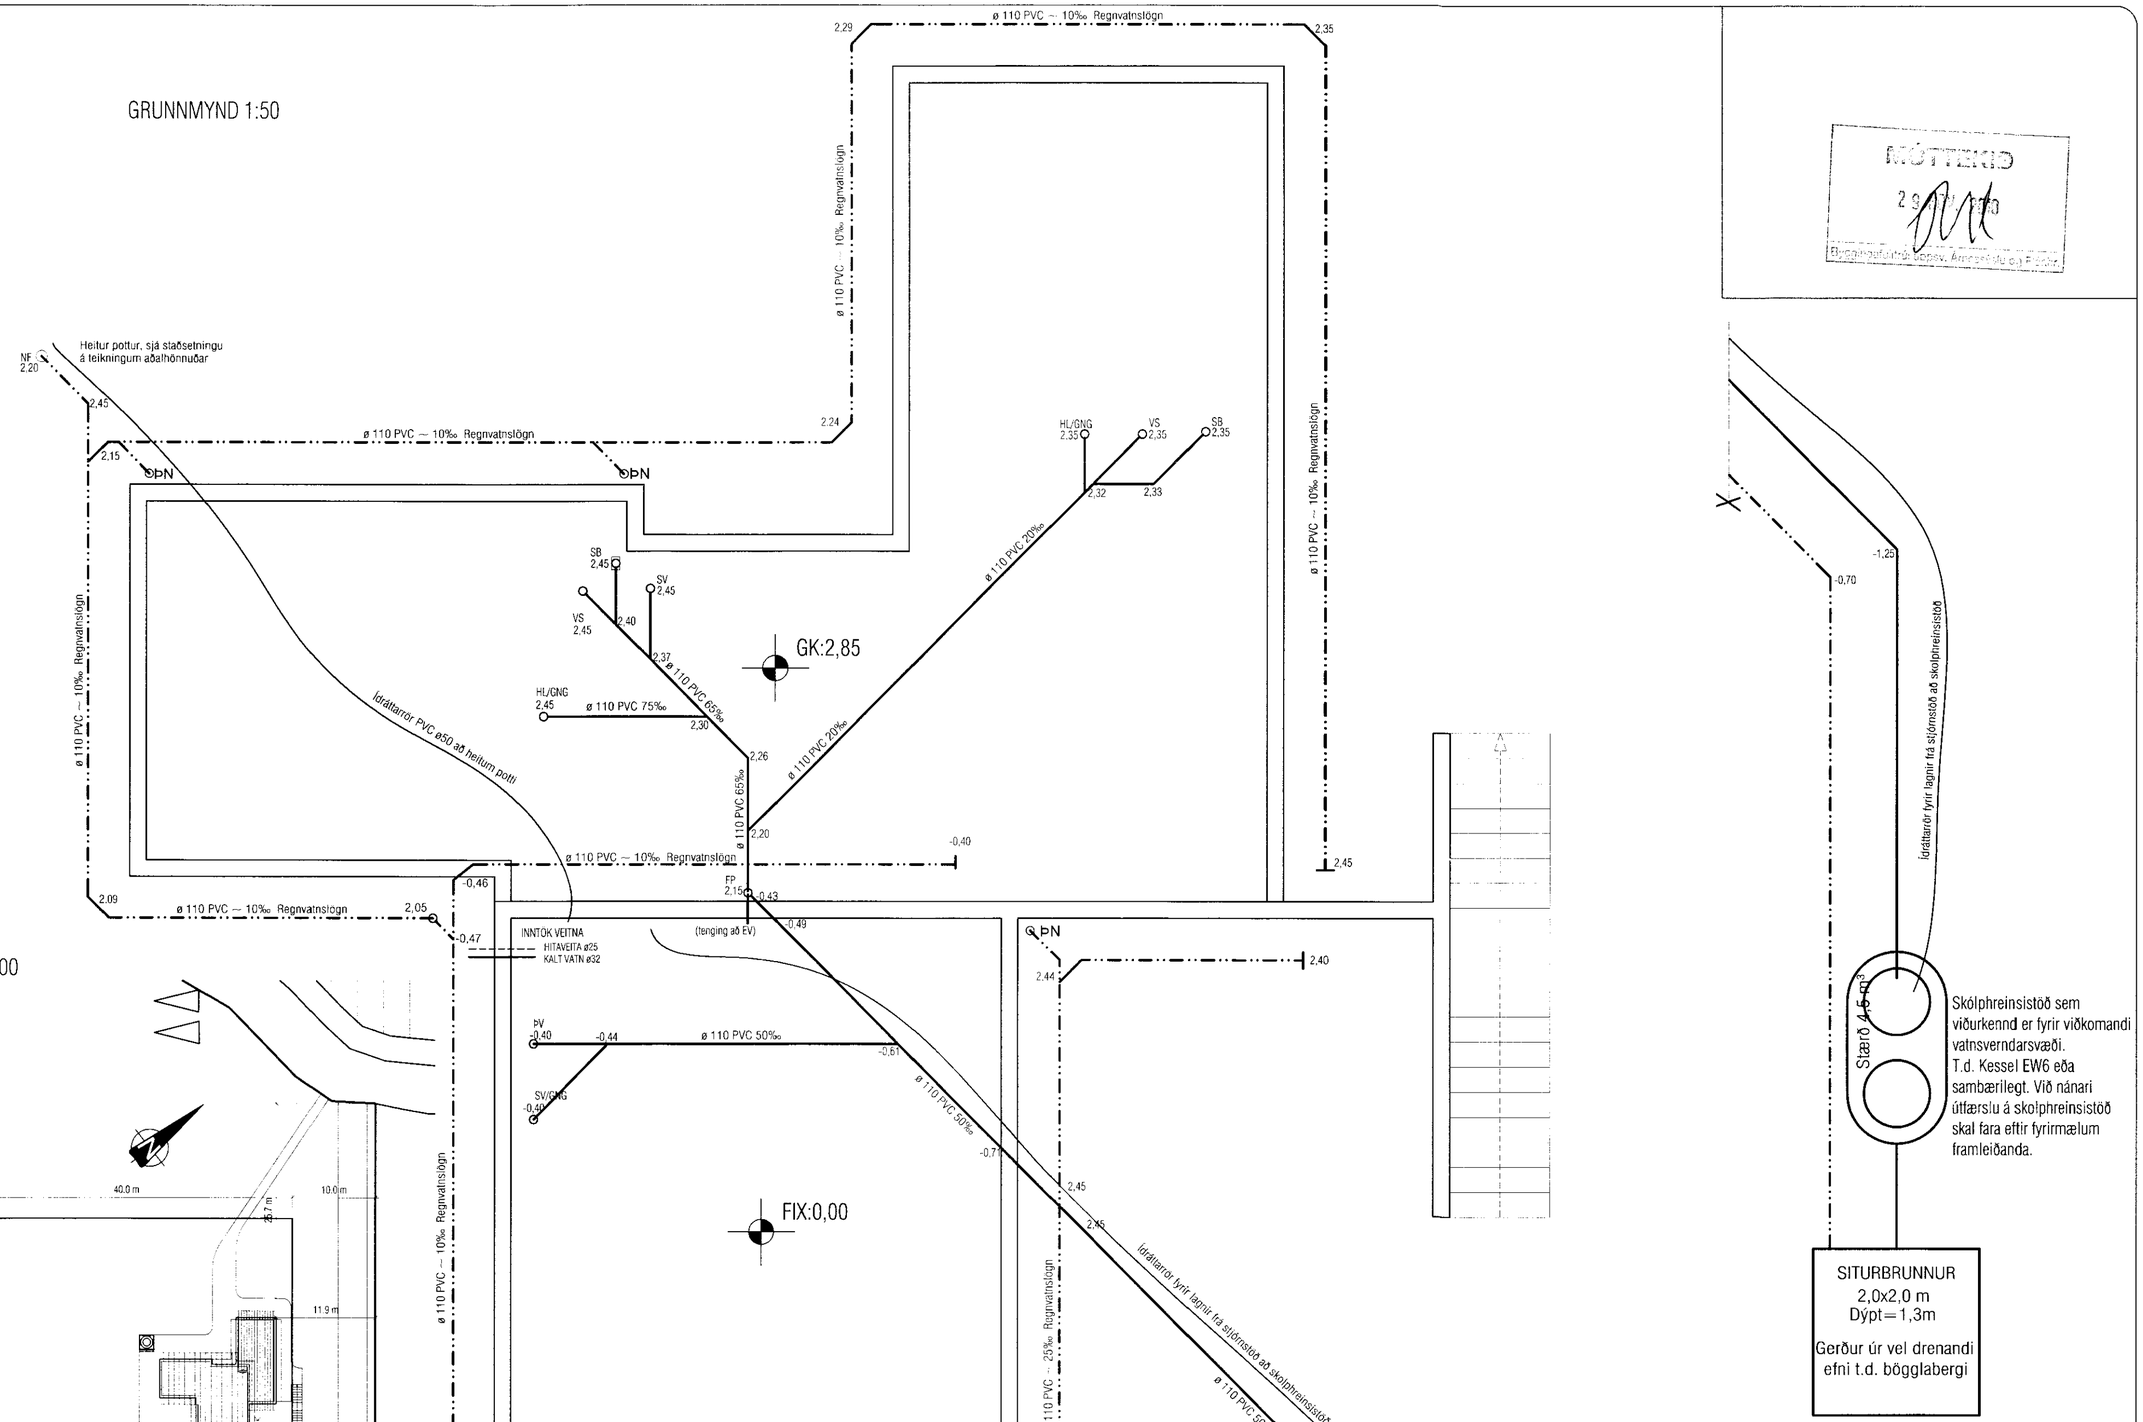

AFSTÖÐUMYND 1:500

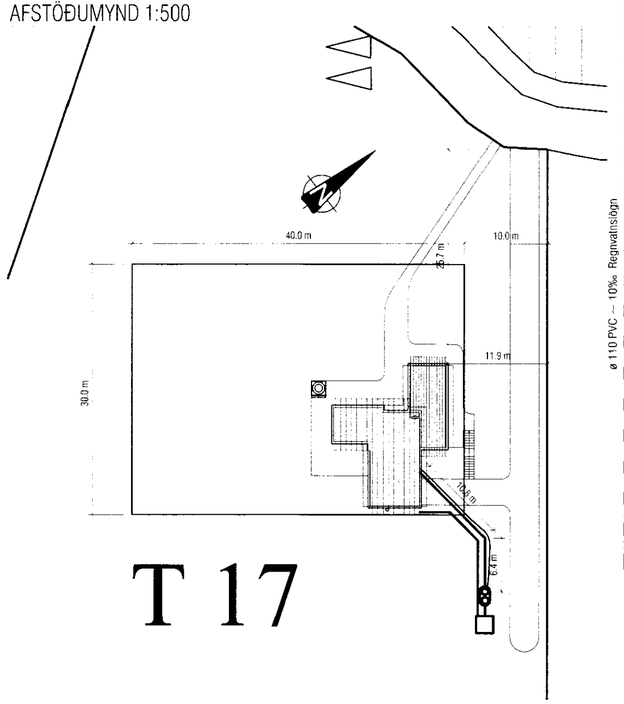

T 17

Skólphreinsistöð sem viðurkennd er fyrir viðkomandi vatnsverndarsvæði. T.d. Kessel EW6 eða sambærilegt. Við nánari útfærslu á skolphreinsistöð skal fara eftir fyrirmælum framleiðanda.

SITURBRUNNUR
2,0x2,0 m
Dýpt=1,3m

Gerður úr vel drenandi efni t.d. bögglabergi

MÓTTEKIÐ
29 [illegible] 2010
Byggingafulltrúi Uppsv. Árnessýslu og Flóa

VEKTOR
- hönnun og ráðgjöf -
Akralind 6 , 201 Kópavogi.

Sigurður Hafsteinsson
byggingatæknifræðingur
Kt. 030859-7749
sími: 554-6650 fax: 554-6669.

Teikn. nr. | Tilvísun á teikningu | Br. | Dags.
Samþykkt

TJARNARLAUT 17, GRAFNINGI

GRUNNLAGNIR

Hannað	Teiknað	
KÁ	JHH	A2

Dagsetning	Verk nr.	Mælikvarði	Teikn. nr.
02.11.2010	A-10-08-02	1:50/500	L-02