

A
A-003

B
A-003

C
A-003


D
A-003

E
A-003


F:0,75 ha

AÐKOMA


mörk byggingarreits

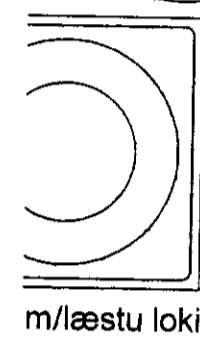


verönd

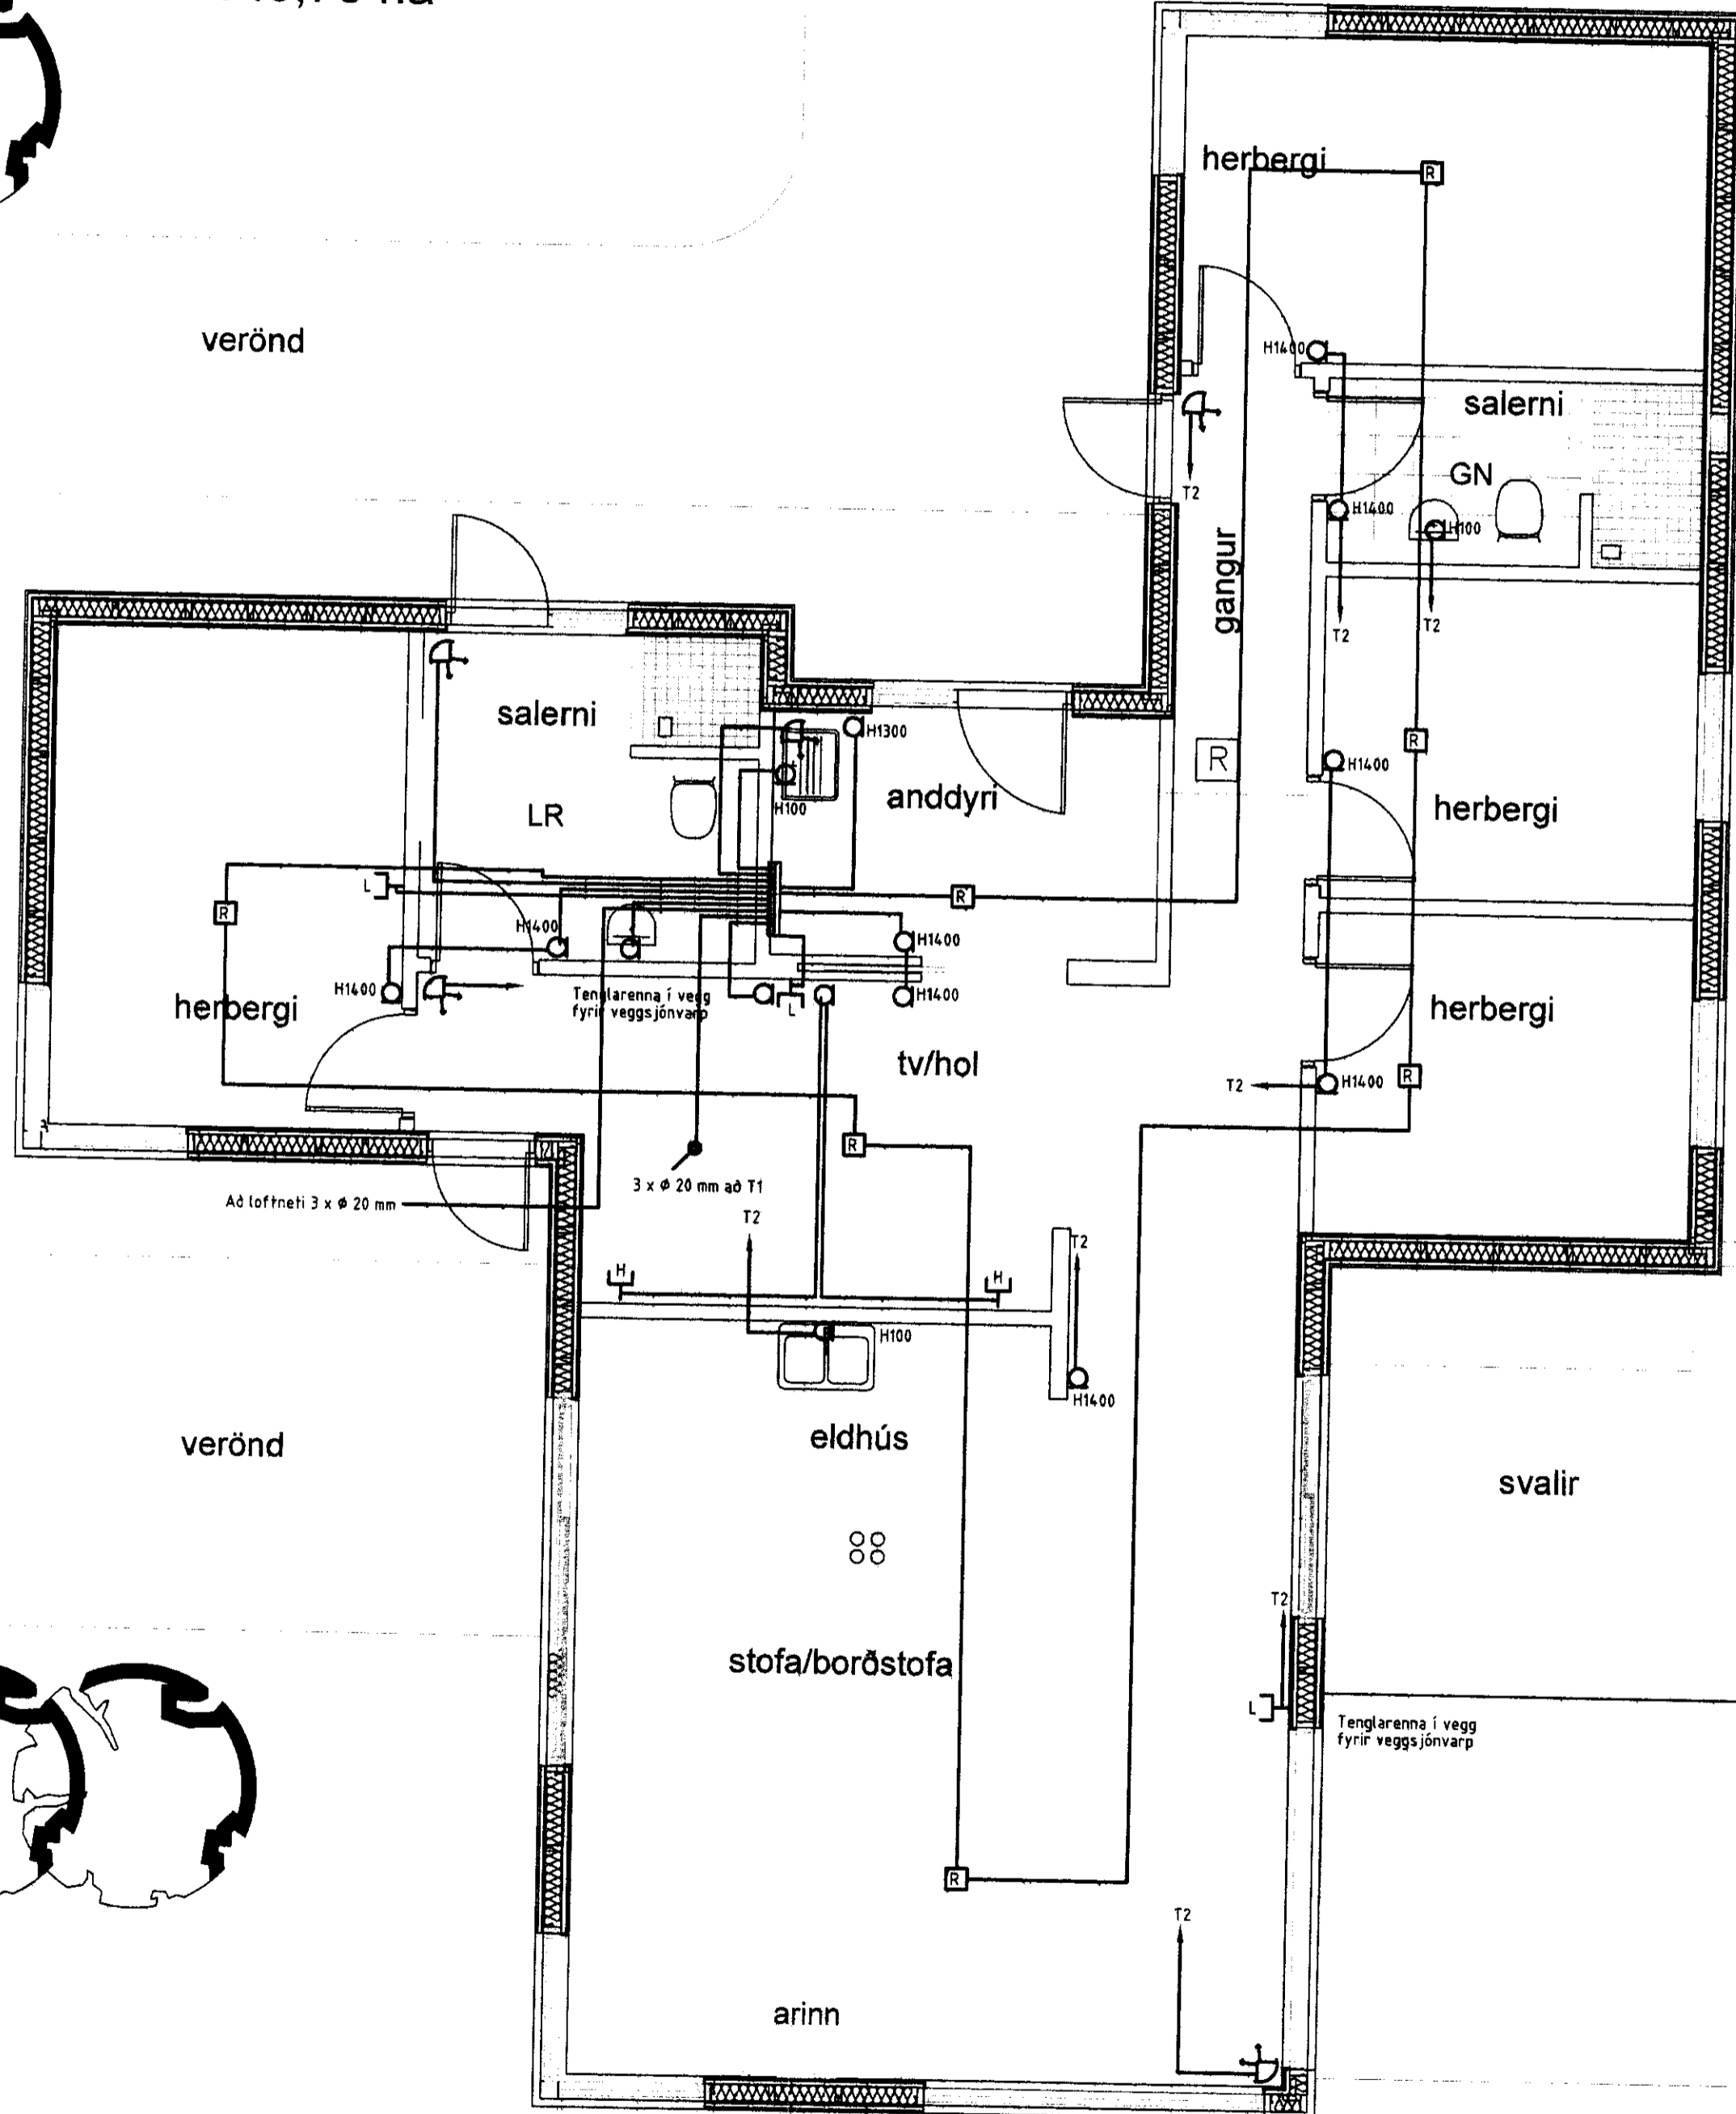

verönd

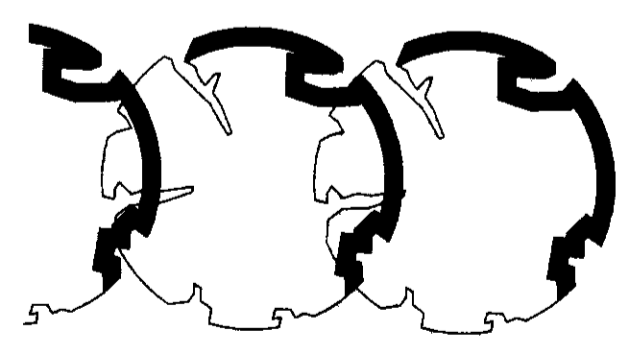

byggingarreits

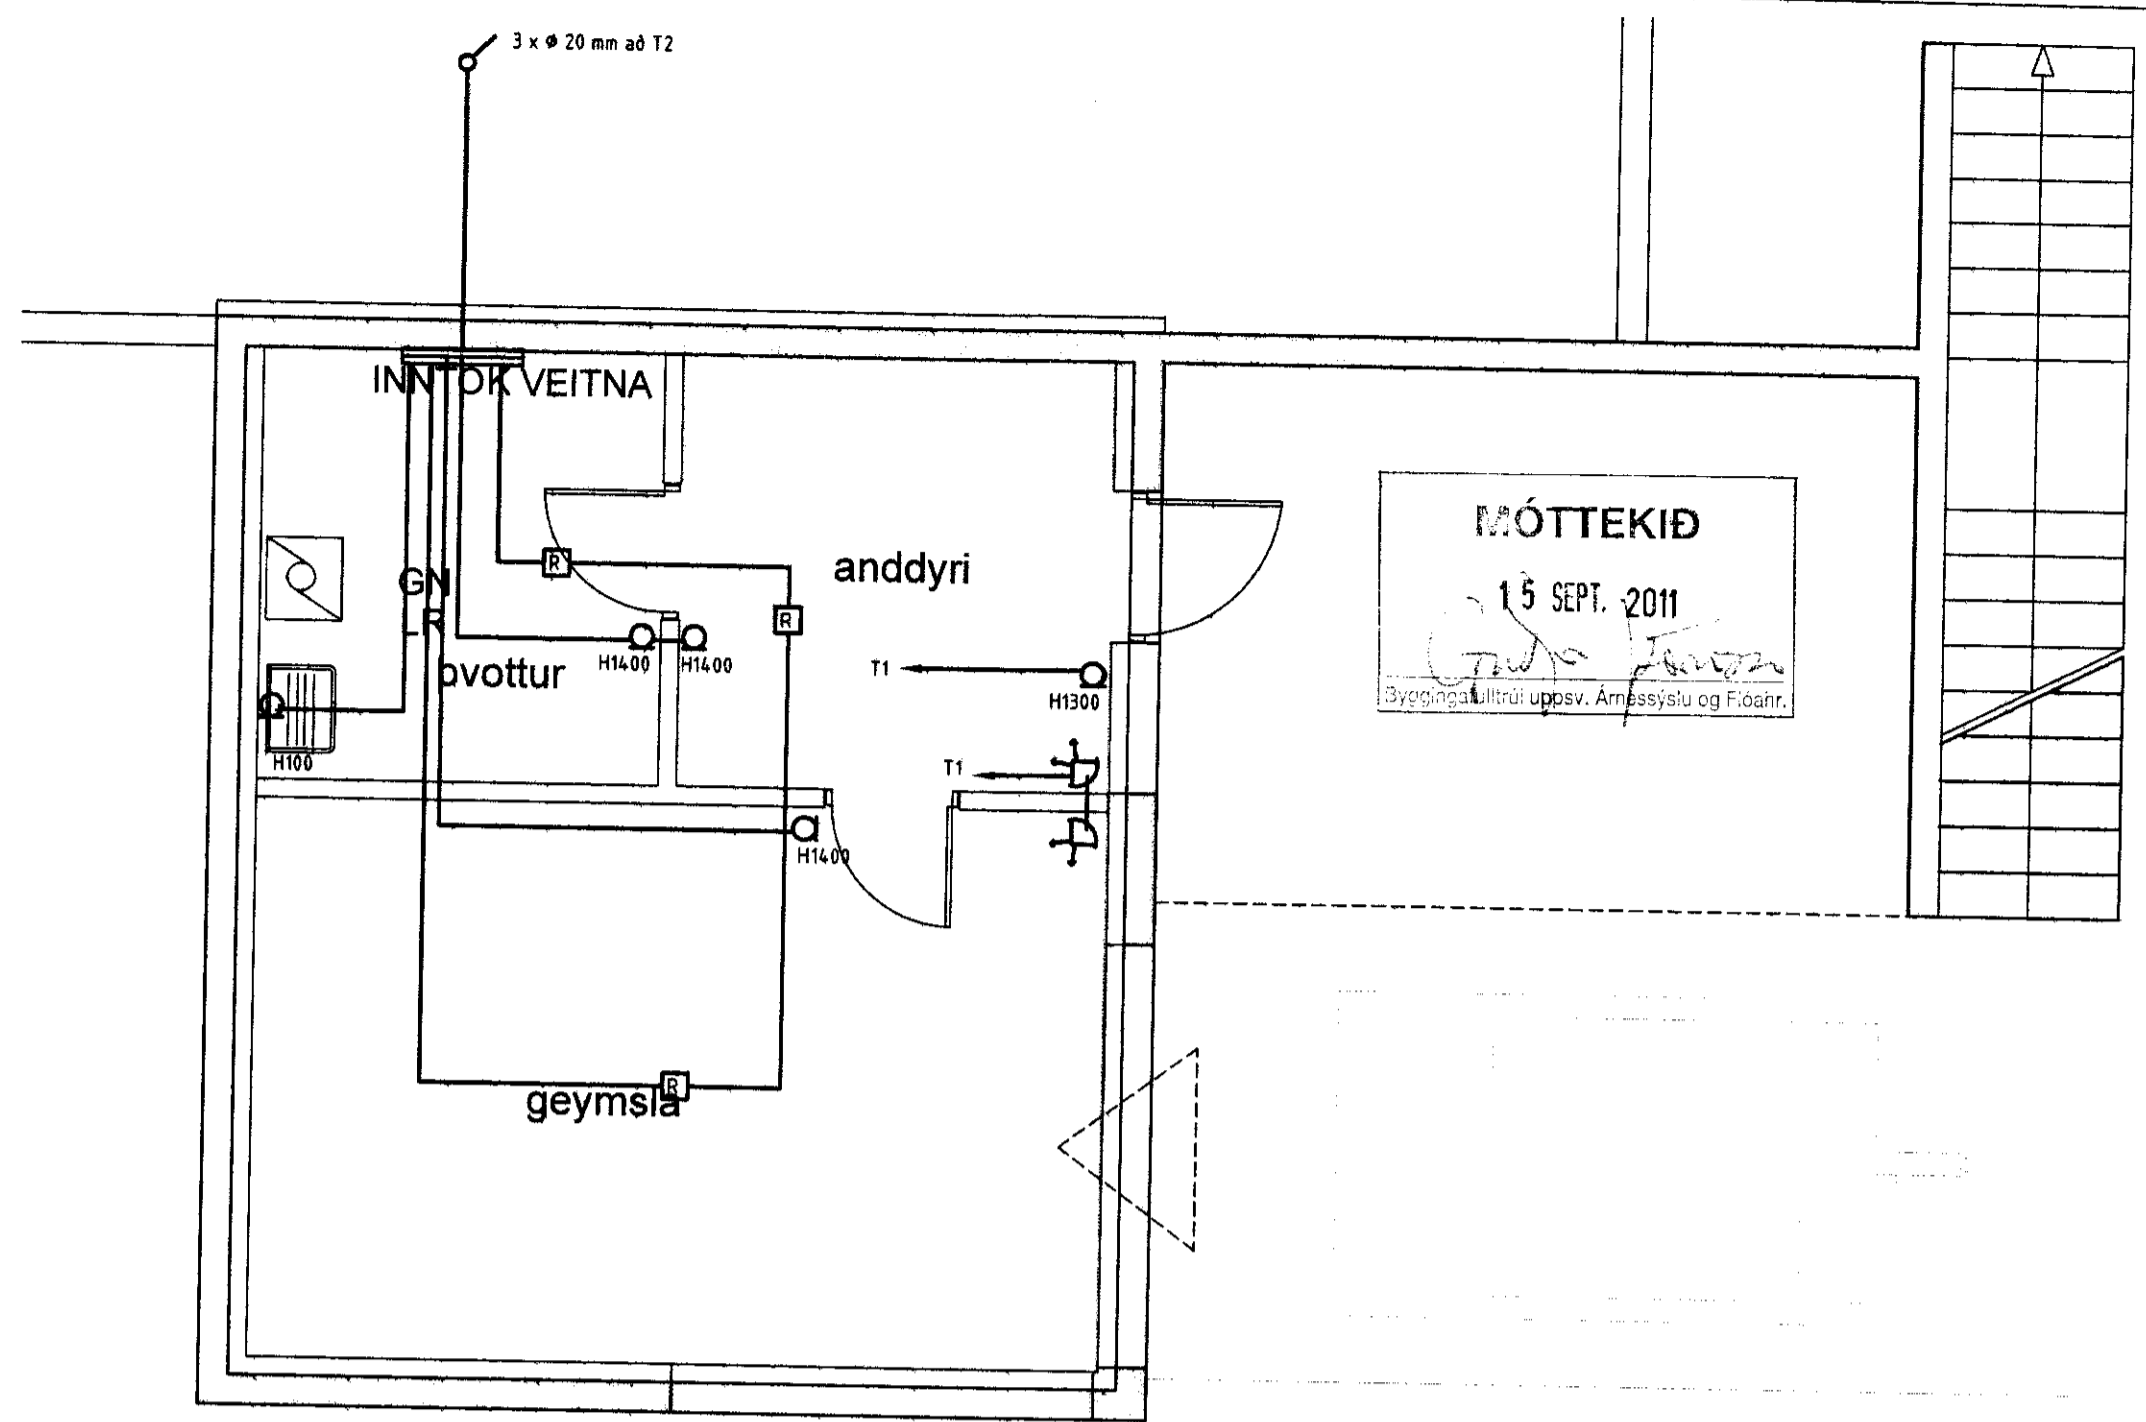

GRUNNMYND KJALLARA

UNDIRSKRIFT AÐALHÖNNUÐAR

HÖNNUÐAR

Þór Stefánsson

YFIRFARID:

Þór Stefánsson

SAMPYKKT:

Þorbjörg Stefánsson KT:

BRÉYTINGAR:

SÍÐAST VISTAD: 13.7.2011 14:38:07

VERKHEITI:

Frístundahús

Tjarnarlaut 17,

Grafningi

VERKHLUTI:

Smáspennulagnir

Mkv: 1:50



RAFLAGNATEIKNINGAR

ÞÓR STEFÁNSSON RAFMAGNSIÐNFRÆÐINGUR

EYRAVEGI 32 SELFOSSI SÍMAR 482 3480 & 897 8718

NETFANG: rafteikn@selfoss.is FAX 482 3366

TÖLVUNAFN PLOTT DAGSETNING

RAFLÖGN-1589 DWG 14.7.2011 13:02:13

SLÓÐ C:\VERKJUMARHUS\TJARNARLAUT 17

VERKNÚMER BLAD

1589-2010-047 4 af 4

Júlí 2011