MÓTTEKIÐ
15 SEPT. 2011
Byggingafulltrúi uppsv. Ármessýslu og Flóahr.

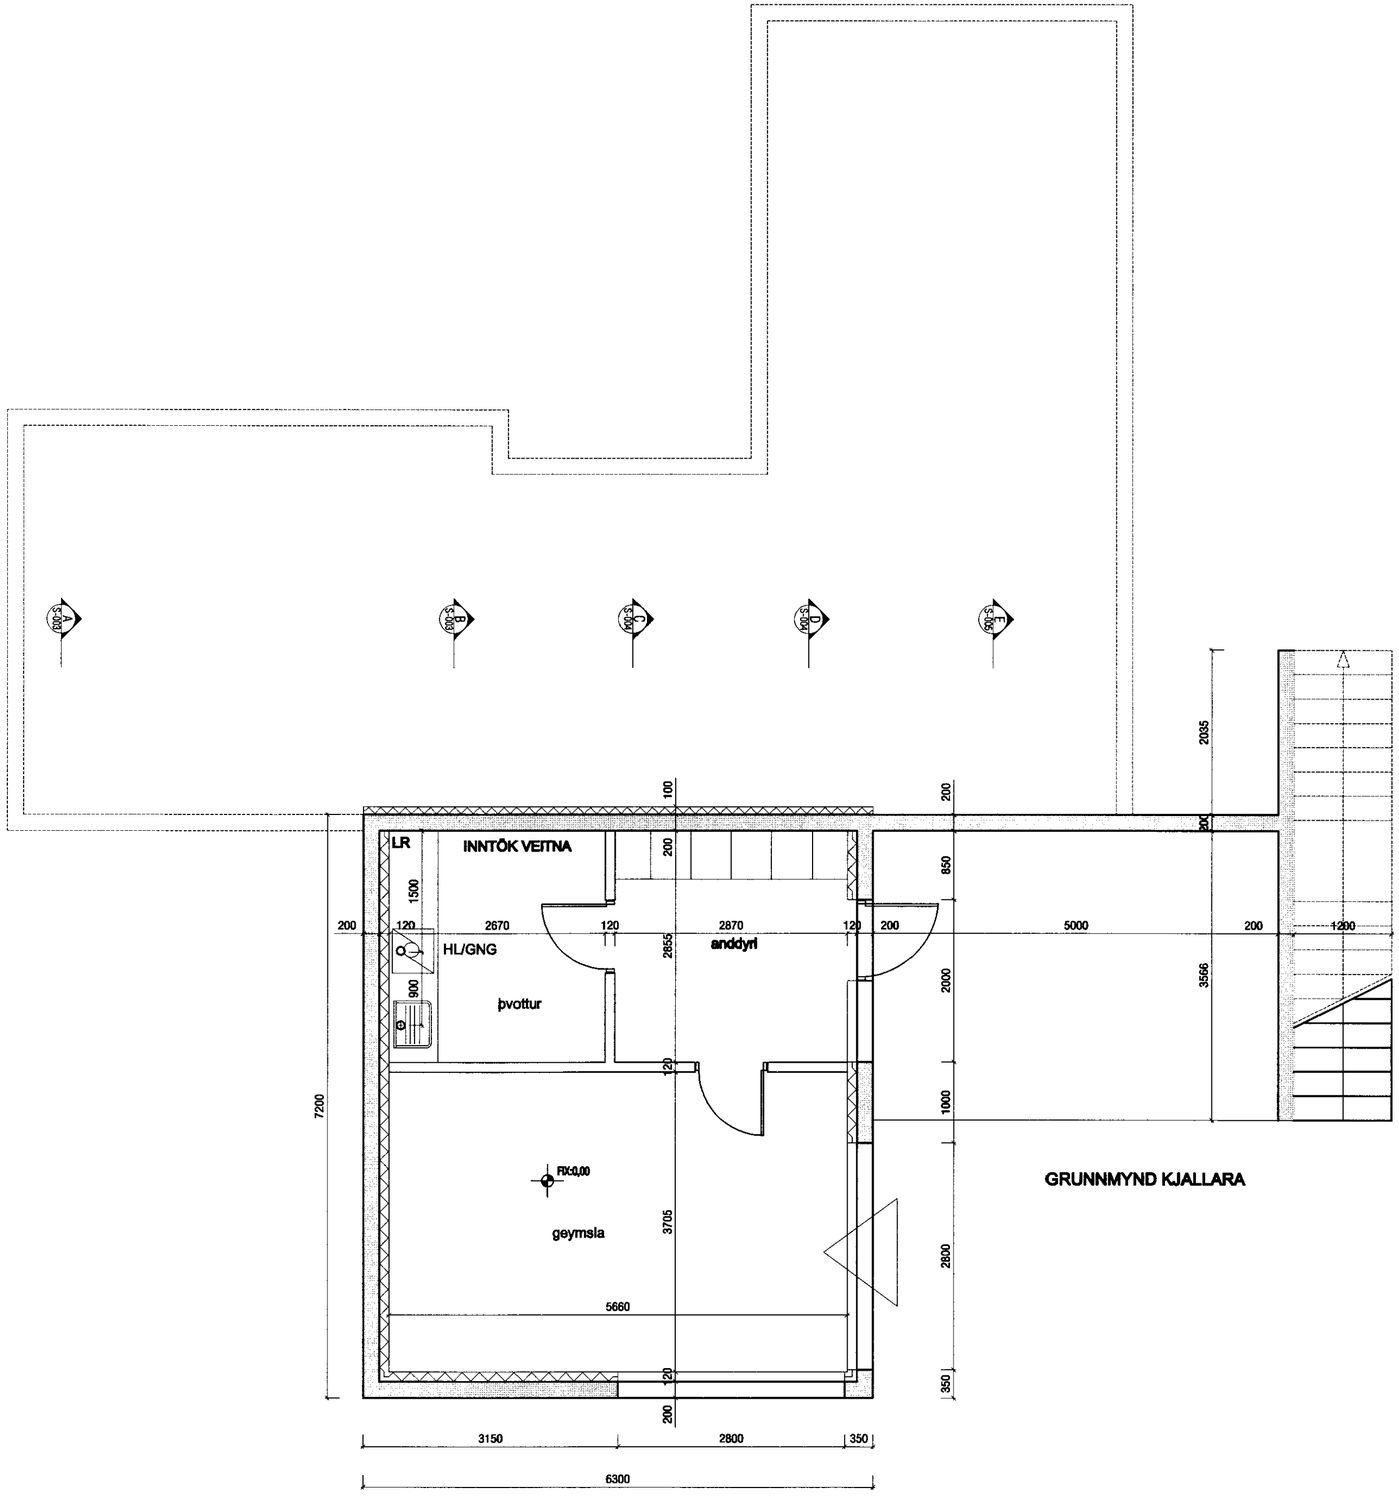

SKÝRINGAR:

Steyptur útveggur, einangraður með 100 mm polystyren og múrhúðaður að innan.

Hefðbundinn innveggur t.d. 70 mm grind c/c 600 mm, klædd 1 x 12 mm spónaplötum og 1 x 13 mm gifsi.

Léttur veggur sem verður fyrir vatnsáraun. Klæddur rakavörðu gifsi.

Öll utanmál miðast við útbrún veggjagrinda.

mansard
teiknistofa ehf
Hraunbrún 30 - 220 Hafnarfirði
Kt.: 570394-2079 - mansard@hotmail.com

Verkheiti: TJARNARLAUT 17 - GRAFNINGI		
Efni: SÉRTEIKNING GRUNNMYND KJALLARA		
Verknúmer: A-10-08-02	Mkv.: 1:50	A2
Teikn. nr.: S-001	Dags.: 24.09.10	
Hannað: JHH	Teiknað: JHH	
Jón Hrafn Hlöðversson byggingafræðingur Kt.: 260662-6519 - s: 862-7102		
Samþykkt:		