


GRUNNMYND 1. HÆÐ

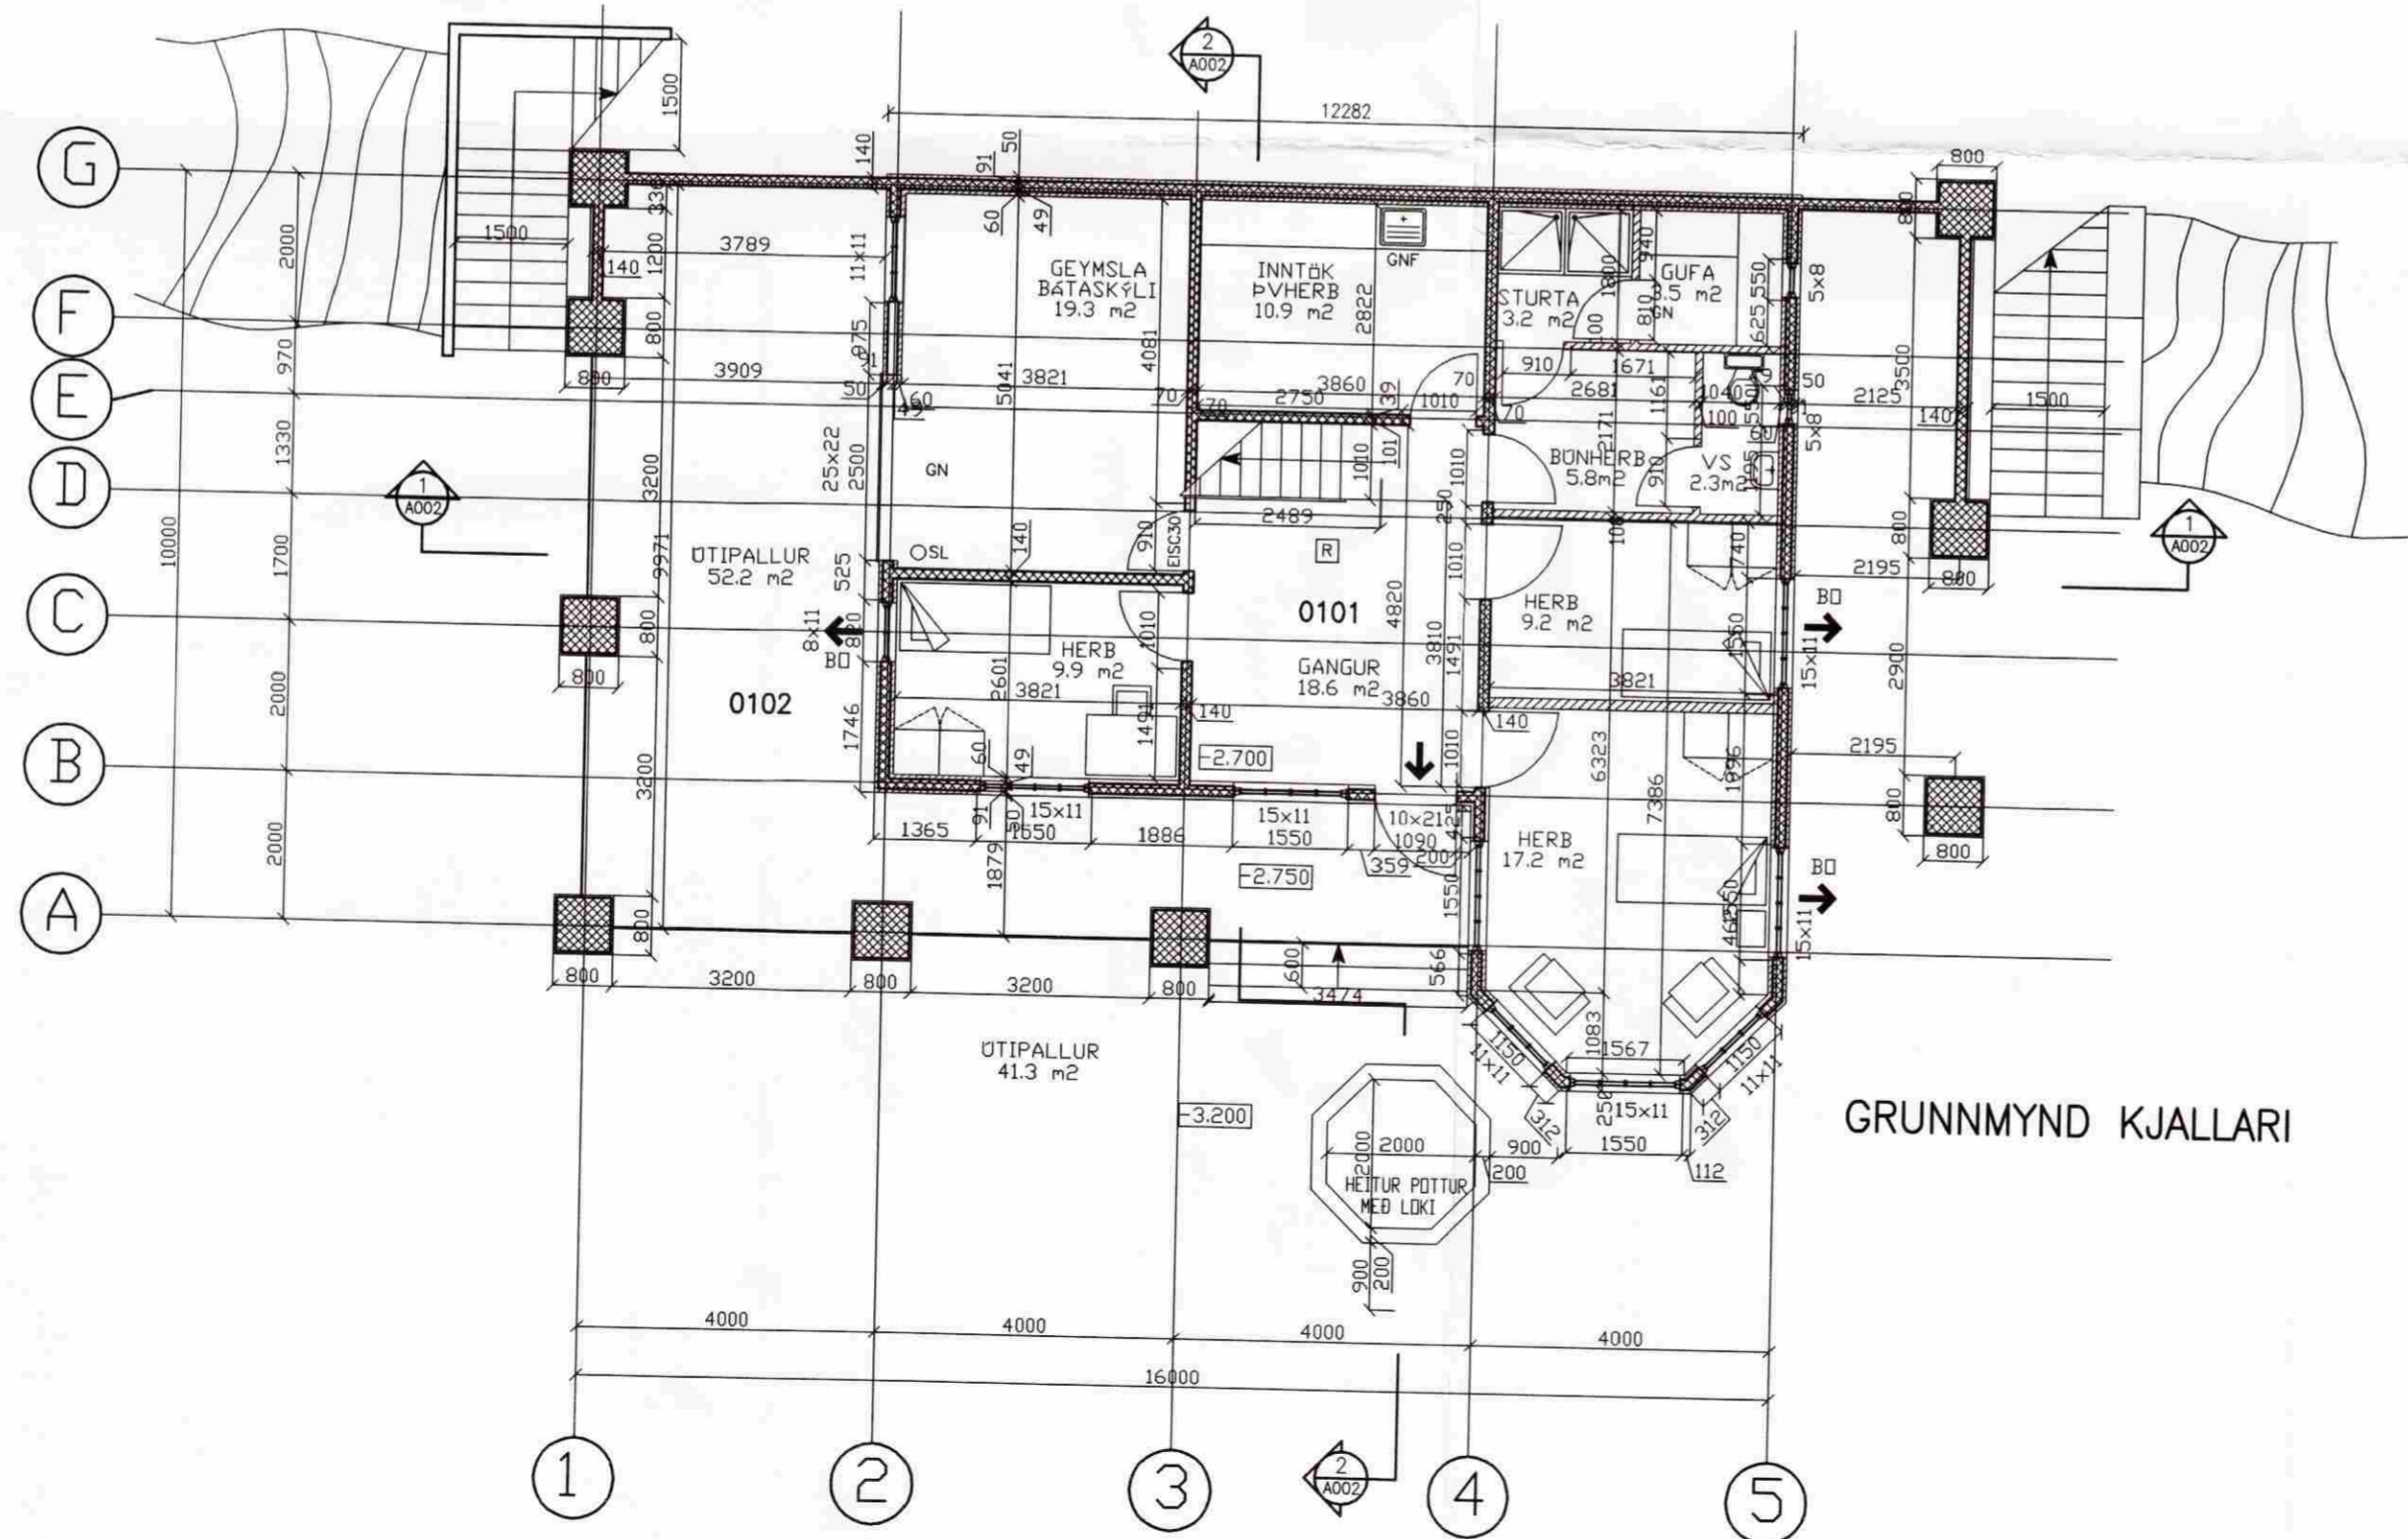

GRUNNMYND KJALLARI

SAMPYKKT

3 1 JULI 2008

Helgi Kjartan
Byggingakultúri uppsv. Ámæssýslu og Flóahv.

NR. DAGS. BREYTING
A JÚLÍ 2008 HÆÐ Í KJALLARA LEKKUD UM 300 mm
B JÚLÍ 2008 BÆTT INN GLUGGASTÆRÐUM

SKÝRINGAR
ALLAR MÁLSETNINGAR ERU Í MILLIMETRUM
EKKI SKAL MÆLA UPP AF TEIKNINGUM
HÆÐARKERFI ER STADBUNDID VID HÓUS
HÆÐARKÓTAR ERU GEFNIR UPP Í METRUM
→ B0 BJÖRGUNAROP
SAMANLÖGD HÆÐ OG BREIDD Á BJÖRGUNAROPI
SKAL VERA MINNST 1.5 m, OG MINNSTA BREIDD
FYRIR HLIDARHENDGAN GLUGGA 0.5 m
[R] Í HÓUSINU SKAL VERA REYKSKYNJARI
Á EFRÍ OG NEDRI HÆÐ HÓUSSINS
[O] SL Í HÓUSINU SKAL VERA SLÖKKVITÆKI
STADSETT VID ÓTIHURD

18/9'08
SÆMUNDUR EIRIKSSON 261249-2949

NESJASKÓGUR
SUMARH. Í LANDI NESJA T7
GRAFNINGSHREPPUR
801 SELFOSS



KLÖPP ARKITEKTAR-VERKFRÆÐINGAR EHF
NETHYL 2E, PÓSTHÓLF 10050, 130 REYKJAVÍK
SÍMI 577 2277, 699 7747 - klopp@simnet.is

HEITI TEIKN. SUMARHÓUS
GRUNNMYND 1. H OG KJALLARI
MÆLIKVARDI 1:100 DAGS. OKT 2007
TEIKNING A 002 VERK V 06-109
BREYTING B YFIRFARID S.E.